


MODRE PRUHY JSOU PROSKLENÉ STĚNY SE SKLENĚNÝMI DVEŘMI,
ABY BYL ZE SESTERNY MAXIMÁLNÍ ROZHLED DO VŠECH POKOJŮ

BOURACÍ PRÁCE

POUZE SKLO
DVEŘE JEN Z CHODBY

Pozn.:
kolaudace na
lůžkovou
jednotku

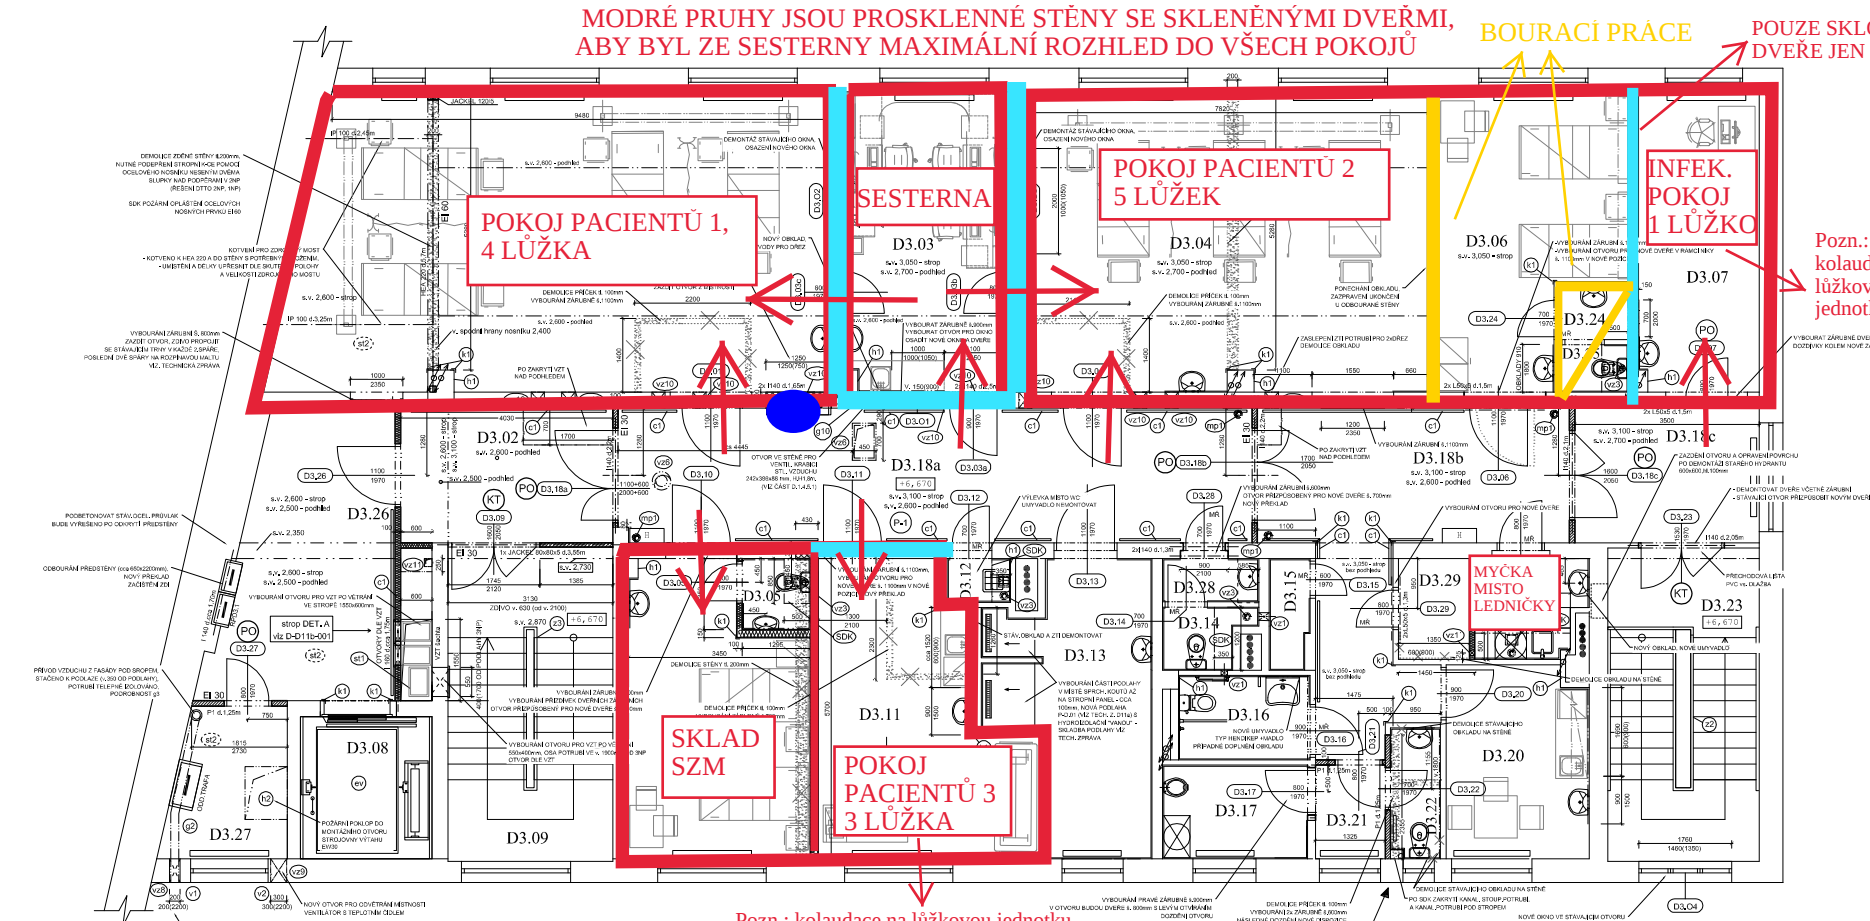

LEGENDA

- STÁVAJÍCÍ ZEVNO
- DEMOLICE
- ZDIVO Z ČIHLÝCH BLOKŮ S PEVNOSTÍ P15, DOZDÍKOVÁ STĚNY II, 250mm
- DOZDÍKOVÝ Z ČIHLÝCH BLOKŮ NEBO ČIHL. II, 100, 150 mm
- ZDIVO Z POROBETONOVÝCH TVÁRNIC B, 100, 150 mm
- SÁDKOKARTONOVÉ PRÍČKY II, 100 mm, 150 a 205 mm
- DVOULÉ OPALSTĚNÉ S VLOŽENOU TÍ. IZOLACÍ A POTŘEBNOU PRO ODOLNOST

- POŽÁRNÍ HYDRANT
- DVEŘE K POKOJU SE SPONNÍ VĚTRÁK MŘÍŽKOU DLE ŘEŠENÍ VZT, viz výpis dweř
- OZNAČENÍ STÁVAJÍCÍCH DVEŘÍ NOVOU UPRÁVOU
- OZNAČENÍ PODROBNOSTI
- OTVOR VE STROPĚ PRO VZT POTRUBÍ - STROP Z HURDISK A OCELNOSNÍKŮ, JE NUTNÉ PŘED BOURÁNÍM NOSNÍK DOČASNĚ PODCHYTIT, UŘADNOUT A PŘIVAZIT K NOVE OCELOVÉ VÝMĚNĚ NAD KOTVENÉ DO ŽEJ SACHY VÝTAHU A PŘIVAZENÍ K DALŠÍM OCELNOSNÍKŮM STROPŮ, DOLOŽE K VYBOURÁNÍ POTŘEBNÉHO PRO ODOLNOSTI HURDISK, DET-A - VIZ VÝKRES D-011b-001
- PŘI OBHLÍDKĚ BYL ZISTĚN VÝSKYT PORUŠENÝCH HURDISK STROPNÍCH VLOŽEK, PORUŠENÍ BYLO ZPŮSOBENO PROBLÍHACÍ STAVEBNÍ ČINNOSTÍ (BYLA ODEKÁNA SPONNÍ NOSNÁ ČÁST HURDIS DESKY, V NĚKTERÝCH PŘÍPÁDECH BYLA PROSEKÁNA HURDIS CELA)
- PROSTUP 0150 ZDĚNOU PRÍČKOU, STĚNOU PRO VZT... VZT - PROSTUP SOK PRÍČKOU
- PROSTUP 0150 STROPEM PRO VZT, PŘESNÉ UMÍSTĚNÍ BUDE UPŘESNĚNO PŘI REALIZACI S OHLEDEM NA SKUTEČNOU POLOHU STROPNÍCH PANEŮ
- PROSTUP 0350 STROPEM PRO VZT, PŘESNÉ UMÍSTĚNÍ BUDE UPŘESNĚNO PŘI REALIZACI S OHLEDEM NA SKUTEČNOU POLOHU STROPNÍCH PANEŮ
- PROSTUP 450x700 mm STROPEM PRO VZT, PŘESNÉ UMÍSTĚNÍ BUDE UPŘESNĚNO PŘI REALIZACI S OHLEDEM NA SKUTEČNOU POLOHU STROPNÍCH PANEŮ
- PROSTUP 450x450 mm STROPEM PRO VZT, PŘESNÉ UMÍSTĚNÍ BUDE UPŘESNĚNO PŘI REALIZACI S OHLEDEM NA SKUTEČNOU POLOHU STROPNÍCH PANEŮ
- PROSTUP 0200 ZDĚ. OSA V, oca 2 300 mm OD PODLAHY
- PROSTUP 0300 ZDĚ. OSA V, oca 2 350 mm OD PODLAHY
- PROSTUP 0200 ZDĚ. 1300mm, OSA V, oca 2 750 mm OD PODLAHY, PŘESNÁ POZICE DLE VZT
- PROSTUP 150x100mm STROPEM, PŘESNÉ UMÍSTĚNÍ A ROZMĚR BUDE UPŘESNĚNO PŘI REALIZACI, PROSTUP PRO MAR. KABELAZ ZAKLÍPKOT PRO SOK E80
- PROSTUP 0150 STROPEM PRO POTRUBÍ ODVĚTRÁVACÍ PROSTOR NAD PODHLEDEM, PŘESNÉ UMÍSTĚNÍ BUDE UPŘESNĚNO PŘI REALIZACI S OHLEDEM NA SKUTEČNOU POLOHU STROPNÍCH PANEŮ
- PODOBNOSTI PRÍČEK ODVĚTRÁVACÍ MÍSTNOSTI Č. D3.27
- PODOBNOSTI PRÍČEK ODVĚTRÁVACÍ MÍSTNOSTI Č. D3.27

PAVILON D
3NP - 2.PATRO

C.M.	NÁZEV MÍSTNOSTI	PLOCHA	DŘUH PODLAH	STĚNY	POVRCHOVÁ ÚPRAVA	STROP	POZNAMKY
D3.01	MONITOROVÁNÝ P. - 4L	87,40	KLADOVÉ PVC	BRUSLEČNÉ TAVETI	STAVAJÍCÍ KEROZOL ZA UMÝVADLEM DO v, 1,5m	NOVÝ POKOJLOVÝ KROVÁČKOVÝ TYP C, 300, 0,015, 0,015, 0,015	CHNĚNÍ PROSKLENÝCH ČASTÍ
D3.02	FLTR JIP	18,00	PVC - SOBOLOVA LÍŠTA	STAVAJÍCÍ KEROZOL ZA UMÝVADLEM DO v, 1,5m	NOVÝ POKOJLOVÝ KROVÁČKOVÝ TYP C, 300, 0,015, 0,015, 0,015	CHNĚNÍ PROSKLENÝCH ČASTÍ	
D3.03	SESTERNY DOZOROVNA	17,75	KLADOVÉ PVC	BRUSLEČNÉ TAVETI	STAVAJÍCÍ KEROZOL ZA UMÝVADLEM DO v, 1,5m	NOVÝ POKOJLOVÝ KROVÁČKOVÝ TYP C, 300, 0,015, 0,015, 0,015	CHNĚNÍ PROSKLENÝCH ČASTÍ
D3.04	MONITOROVÁNÝ P. - 3L	44,75	KLADOVÉ PVC	BRUSLEČNÉ TAVETI	STAVAJÍCÍ KEROZOL ZA UMÝVADLEM DO v, 1,5m	NOVÝ POKOJLOVÝ KROVÁČKOVÝ TYP C, 300, 0,015, 0,015, 0,015	CHNĚNÍ PROSKLENÝCH ČASTÍ
D3.05	WC S UMÝVADLEM	1,75	KERAMICKÁ GLAZURA	KEROZOL DO v, 1,5m	NOVÝ KEROZOL DO v, 1,5m	NOVÝ POKOJLOVÝ KROVÁČKOVÝ TYP C, 300, 0,015, 0,015, 0,015	CHNĚNÍ PROSKLENÝCH ČASTÍ
D3.06	INTERMEDIÁLNÍ PÉČE - POKOJ 2L	17,75	PVC - SOBOLOVA LÍŠTA	KEROZOL DO v, 1,5m	NOVÝ KEROZOL DO v, 1,5m	NOVÝ POKOJLOVÝ KROVÁČKOVÝ TYP C, 300, 0,015, 0,015, 0,015	CHNĚNÍ PROSKLENÝCH ČASTÍ
D3.07	VŘCHNÍ SESTRA	13,13	PVC - SOBOLOVA LÍŠTA	KEROZOL DO v, 1,5m	NOVÝ KEROZOL DO v, 1,5m	NOVÝ POKOJLOVÝ KROVÁČKOVÝ TYP C, 300, 0,015, 0,015, 0,015	CHNĚNÍ PROSKLENÝCH ČASTÍ
D3.08	VÝTAHOVÁ SACHTA						
D3.09	SCHODISTÉ	18,50	KERAMICKÁ GLAZURA - KEROSOL	KALDA OPVÝVATĚNÍ DO VZT POTRUBÍ	NOVÝ KEROZOL DO v, 1,5m	NOVÝ POKOJLOVÝ KROVÁČKOVÝ TYP C, 300, 0,015, 0,015, 0,015	CHNĚNÍ PROSKLENÝCH ČASTÍ
D3.10	INTERMEDIÁLNÍ PÉČE - POKOJ 2L	17,75	PVC - SOBOLOVA LÍŠTA	KALDA OPVÝVATĚNÍ DO VZT POTRUBÍ	NOVÝ KEROZOL DO v, 1,5m	NOVÝ POKOJLOVÝ KROVÁČKOVÝ TYP C, 300, 0,015, 0,015, 0,015	CHNĚNÍ PROSKLENÝCH ČASTÍ
D3.11	VÝŠETROVNA	18,50	PVC - SOBOLOVA LÍŠTA	KALDA OPVÝVATĚNÍ DO VZT POTRUBÍ	NOVÝ KEROZOL DO v, 1,5m	NOVÝ POKOJLOVÝ KROVÁČKOVÝ TYP C, 300, 0,015, 0,015, 0,015	CHNĚNÍ PROSKLENÝCH ČASTÍ
D3.12	UKLID	1,10	KERAMICKÁ GLAZURA	KEROZOL DO v, 1,5m	NOVÝ KEROZOL DO v, 1,5m	NOVÝ POKOJLOVÝ KROVÁČKOVÝ TYP C, 300, 0,015, 0,015, 0,015	CHNĚNÍ PROSKLENÝCH ČASTÍ
D3.13	SPRCHY	14,00	VÝŠETROVNA	KALDA OPVÝVATĚNÍ DO VZT POTRUBÍ	NOVÝ KEROZOL DO v, 1,5m	NOVÝ POKOJLOVÝ KROVÁČKOVÝ TYP C, 300, 0,015, 0,015, 0,015	CHNĚNÍ PROSKLENÝCH ČASTÍ
D3.14	WC PACIENTŮ	1,71	KERAMICKÁ GLAZURA	KEROZOL DO v, 1,5m	NOVÝ KEROZOL DO v, 1,5m	NOVÝ POKOJLOVÝ KROVÁČKOVÝ TYP C, 300, 0,015, 0,015, 0,015	CHNĚNÍ PROSKLENÝCH ČASTÍ
D3.15	SKLAD ŠPÍNÁVÉHO PRÁDIA	1,08	PVC - SOBOLOVA LÍŠTA	KALDA OPVÝVATĚNÍ DO VZT POTRUBÍ	NOVÝ KEROZOL DO v, 1,5m	NOVÝ POKOJLOVÝ KROVÁČKOVÝ TYP C, 300, 0,015, 0,015, 0,015	CHNĚNÍ PROSKLENÝCH ČASTÍ
D3.16	WC INVADIDÉ	4,00	KERAMICKÁ GLAZURA	KALDA OPVÝVATĚNÍ DO VZT POTRUBÍ	NOVÝ KEROZOL DO v, 1,5m	NOVÝ POKOJLOVÝ KROVÁČKOVÝ TYP C, 300, 0,015, 0,015, 0,015	CHNĚNÍ PROSKLENÝCH ČASTÍ
D3.17	MYČÍ MÍSTNOST	8,00	PVC - SOBOLOVA LÍŠTA	KALDA OPVÝVATĚNÍ DO VZT POTRUBÍ	NOVÝ KEROZOL DO v, 1,5m	NOVÝ POKOJLOVÝ KROVÁČKOVÝ TYP C, 300, 0,015, 0,015, 0,015	CHNĚNÍ PROSKLENÝCH ČASTÍ
D3.18a	PŘEDSÍNÍ JIP POKOJŮ	31,00	PVC - SOBOLOVA LÍŠTA	KALDA OPVÝVATĚNÍ DO VZT POTRUBÍ	NOVÝ KEROZOL DO v, 1,5m	NOVÝ POKOJLOVÝ KROVÁČKOVÝ TYP C, 300, 0,015, 0,015, 0,015	CHNĚNÍ PROSKLENÝCH ČASTÍ
D3.18b	CHODBA ODEKŮ	22,20	PVC - SOBOLOVA LÍŠTA	KALDA OPVÝVATĚNÍ DO VZT POTRUBÍ	NOVÝ KEROZOL DO v, 1,5m	NOVÝ POKOJLOVÝ KROVÁČKOVÝ TYP C, 300, 0,015, 0,015, 0,015	CHNĚNÍ PROSKLENÝCH ČASTÍ
D3.18c	PŘEDSÍNÍ SCHODISTÉ	9,90	PVC - SOBOLOVA LÍŠTA	KALDA OPVÝVATĚNÍ DO VZT POTRUBÍ	NOVÝ KEROZOL DO v, 1,5m	NOVÝ POKOJLOVÝ KROVÁČKOVÝ TYP C, 300, 0,015, 0,015, 0,015	CHNĚNÍ PROSKLENÝCH ČASTÍ
D3.19	KUCHYŇ	3,95	PVC - SOBOLOVA LÍŠTA	KALDA OPVÝVATĚNÍ DO VZT POTRUBÍ	NOVÝ KEROZOL DO v, 1,5m	NOVÝ POKOJLOVÝ KROVÁČKOVÝ TYP C, 300, 0,015, 0,015, 0,015	CHNĚNÍ PROSKLENÝCH ČASTÍ
D3.20	DENNÍ MÍSTNOST	9,90	PVC - SOBOLOVA LÍŠTA	KALDA OPVÝVATĚNÍ DO VZT POTRUBÍ	NOVÝ KEROZOL DO v, 1,5m	NOVÝ POKOJLOVÝ KROVÁČKOVÝ TYP C, 300, 0,015, 0,015, 0,015	CHNĚNÍ PROSKLENÝCH ČASTÍ
D3.21	PŘEDSÍNÍ	2,35	PVC - SOBOLOVA LÍŠTA	KALDA OPVÝVATĚNÍ DO VZT POTRUBÍ	NOVÝ KEROZOL DO v, 1,5m	NOVÝ POKOJLOVÝ KROVÁČKOVÝ TYP C, 300, 0,015, 0,015, 0,015	CHNĚNÍ PROSKLENÝCH ČASTÍ
D3.22	WC PERSONÁL	2,40	KERAMICKÁ GLAZURA	KALDA OPVÝVATĚNÍ DO VZT POTRUBÍ	NOVÝ KEROZOL DO v, 1,5m	NOVÝ POKOJLOVÝ KROVÁČKOVÝ TYP C, 300, 0,015, 0,015, 0,015	CHNĚNÍ PROSKLENÝCH ČASTÍ
D3.23	SCHODISTÉ	17,10	KERAMICKÁ GLAZURA - KEROSOL	KALDA OPVÝVATĚNÍ DO VZT POTRUBÍ	NOVÝ KEROZOL DO v, 1,5m	NOVÝ POKOJLOVÝ KROVÁČKOVÝ TYP C, 300, 0,015, 0,015, 0,015	CHNĚNÍ PROSKLENÝCH ČASTÍ
D3.24	PŘEDSÍNÍ S UMÝVADLEM	1,75	KERAMICKÁ GLAZURA	KALDA OPVÝVATĚNÍ DO VZT POTRUBÍ	NOVÝ KEROZOL DO v, 1,5m	NOVÝ POKOJLOVÝ KROVÁČKOVÝ TYP C, 300, 0,015, 0,015, 0,015	CHNĚNÍ PROSKLENÝCH ČASTÍ
D3.25	WC	1,17	KERAMICKÁ GLAZURA	KALDA OPVÝVATĚNÍ DO VZT POTRUBÍ	NOVÝ KEROZOL DO v, 1,5m	NOVÝ POKOJLOVÝ KROVÁČKOVÝ TYP C, 300, 0,015, 0,015, 0,015	CHNĚNÍ PROSKLENÝCH ČASTÍ
D3.26	PROTIPÓŽÁRNÍ PŘEDSÍNÍ	17,75	PVC - SOBOLOVA LÍŠTA	KALDA OPVÝVATĚNÍ DO VZT POTRUBÍ	NOVÝ KEROZOL DO v, 1,5m	NOVÝ POKOJLOVÝ KROVÁČKOVÝ TYP C, 300, 0,015, 0,015, 0,015	CHNĚNÍ PROSKLENÝCH ČASTÍ
D3.27	ROZVODNA	6,65	PVC - SOBOLOVA LÍŠTA	KALDA OPVÝVATĚNÍ DO VZT POTRUBÍ	NOVÝ KEROZOL DO v, 1,5m	NOVÝ POKOJLOVÝ KROVÁČKOVÝ TYP C, 300, 0,015, 0,015, 0,015	CHNĚNÍ PROSKLENÝCH ČASTÍ
D3.28	PŘEDSÍNÍ	1,40	KERAMICKÁ GLAZURA	KALDA OPVÝVATĚNÍ DO VZT POTRUBÍ	NOVÝ KEROZOL DO v, 1,5m	NOVÝ POKOJLOVÝ KROVÁČKOVÝ TYP C, 300, 0,015, 0,015, 0,015	CHNĚNÍ PROSKLENÝCH ČASTÍ
D3.29	ČISTÝ SKLAD	2,80	PVC - SOBOLOVA LÍŠTA	KALDA OPVÝVATĚNÍ DO VZT POTRUBÍ	NOVÝ KEROZOL DO v, 1,5m	NOVÝ POKOJLOVÝ KROVÁČKOVÝ TYP C, 300, 0,015, 0,015, 0,015	CHNĚNÍ PROSKLENÝCH ČASTÍ

Pokoje: kromě rozvodů potřebných pro lůžka by v každé místnosti měla být televize, umyvadlo

Sesterna: zůstává, ale je potřeba vybudovat prosklené stěny a dveře na všechny strany (před počítači stačí okno nad stolem) a kuch. linku na přípravu léků, ohledně sítí je potřeba počítat s 3x PC a min. 1x telefon

Lůžka: každé lůžko musí mít přívod nad lůžkem O2 a stlačený vzduch (bude potřeba upravit rozvody, centrální rozvod je označen modře na chodbě u sesterny), musí mít 10 zásuvek elektro a monitorovací systém pacienta, který je napojen na datovou síť nemocnice a signalizační zařízení sestry-pacient

Někde na oddělení by bylo potřeba vybudovat výtah na materiál na půdu ve 4. NP.

