


KATASTRÁLNÍ MAPA

M 1:2000

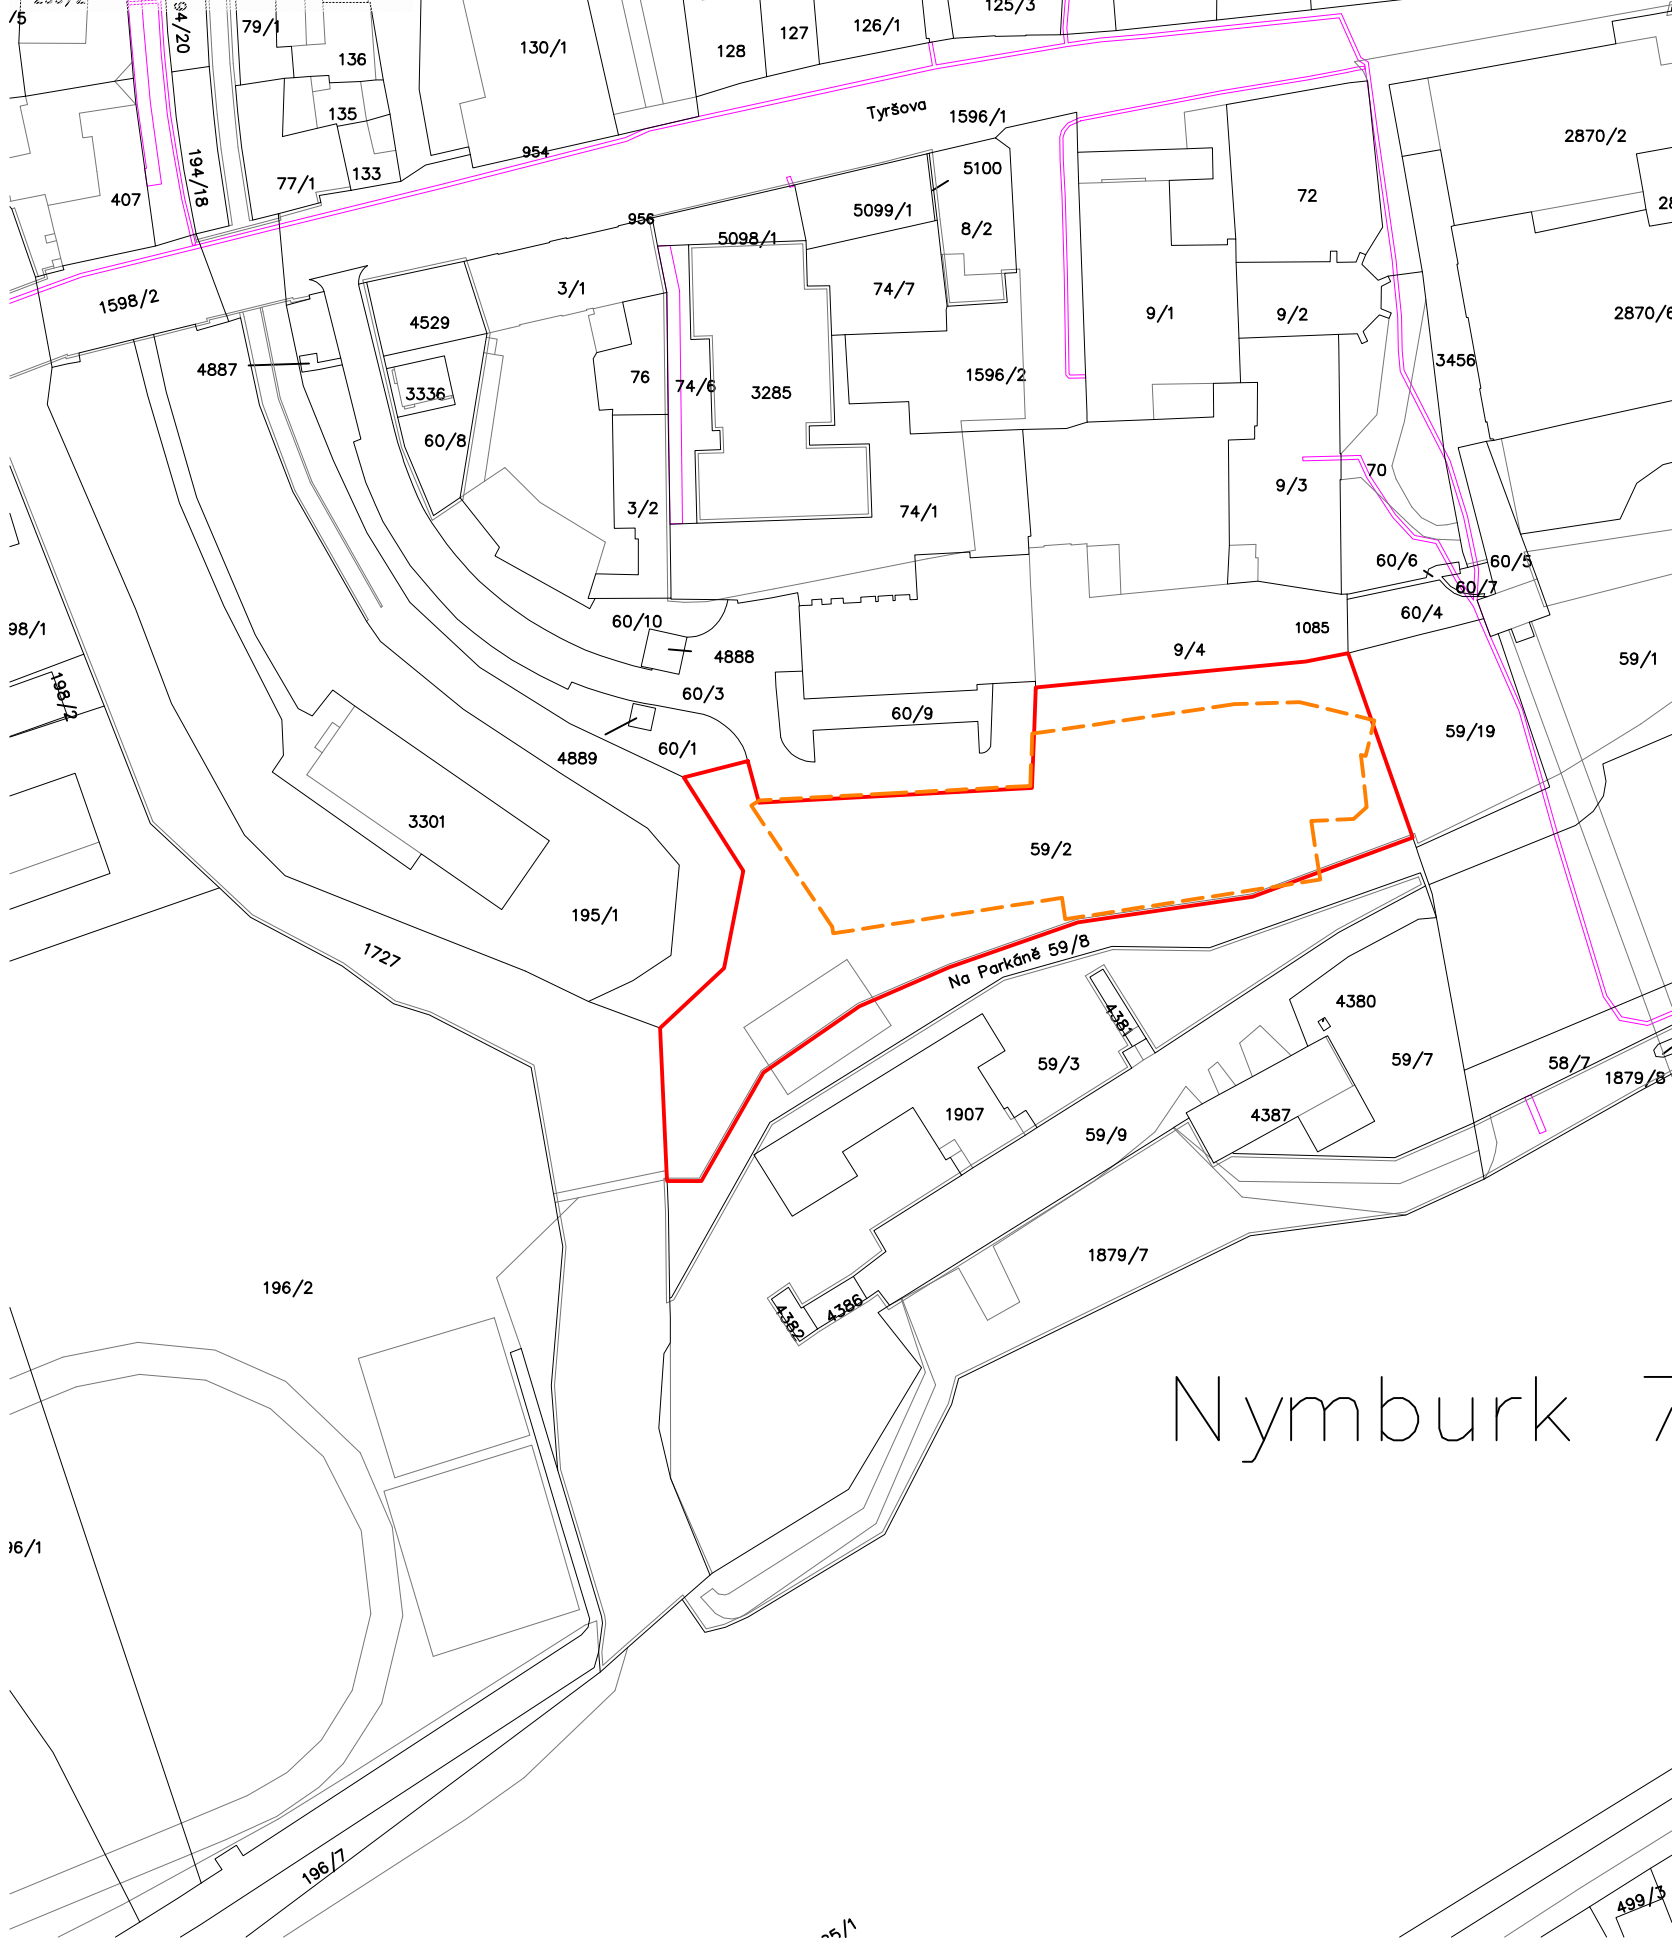

INFORMACE O POZEMKU

PARCELNÍ ČÍSLO: 59/2
OBEC: NYMBURK [537004]
KATASTRÁLNÍ ÚZEMÍ: NYMBURK [708232]
ČÍSLO LV: 2835
VÝMĚRA [M2]: 3911
TYP PARCELY: PARCELA KATASTRU NEMOVITOSTÍ
MAPOVÝ LIST: DKM
URČENÍ VÝMĚRY: ZE SOUŘADNIC V S-JTSK
DRUH POZEMKU: ZAHRADA

VLASTNÍCI, JINÍ OPRAVNĚNÍ
VLASTNICKÉ PRÁVO
MĚSTO NYMBURK, NÁMĚSTÍ PŘEMYSLOVCŮ 163/20, 28802 NYMBURK
PODÍL
1

ZPŮSOB OCHRANY NEMOVITOSTI
NÁZEVZEMĚDĚLSKÝ PŮDNÍ FOND
PAMÁTKOVĚ CHRÁNĚNÉ ÚZEMÍ

SEZNAM BPEJ
BPEJVÝMĚRA25600379822210113


OMEZENÍ VLASTNICKÉHO PRÁVA
NEJSOU EVIDOVÁNA ŽÁDNÁ OMEZENÍ.

JINÉ ZÁPISY
NEJSOU EVIDOVÁNY ŽÁDNÉ JINÉ ZÁPISY.

ŘÍZENÍ, V RÁMCI KTERÝCH BYL K NEMOVITOSTI ZAPSÁN CENOVÝ ÚDAJ
NEMOVITOST JE V ÚZEMNÍM OBVODU, KDE STÁTNÍ SPRÁVU KATASTRU NEMOVITOSTÍ ČR VYKONÁVÁ KATASTRÁLNÍ
ÚŘAD PRO STŘEDOČESKÝ KRAJ, KATASTRÁLNÍ PRACoviŠTĚ NYMBURK
ZOBRAZENÉ ÚDAJE MAJÍ INFORMATIVNÍ CHARAKTER. PLATNOST K 16.06.2020 15:00:00.

LEGENDA

- POZEMEK NA KTERÉM JE STAVBA UMÍSTĚNA
- ZÁJMOVÉ ÚZEMÍ

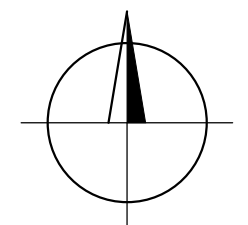

±0,000 = 185,150 Bpv
Výškový systém Baltský - po vyrovnání. Souřadnicový systém S-JTSK.

Zodp. proj.: Ing. Jaroslav Čepický autorizovaný inženýr ČKAIT, obor IP00 Pozemní stavby č. autorizace 1004103		Autorizace:		<div></div> <div>Eva Palová +420 608 812 190 IČO: 743 96 722 palova.eva@email.cz</div> <div>Místo: Parcelní číslo: 59/2 Obec: Nymburk [537004] Katastrální území: Nymburk [708232]</div>		
Projektant: Eva Palová projektční a inženýrská činnost v oboru sportovní stavby IČO: 74396722						
Kreslil: Marek Pala, projektční a rozp. práce, IČO: 01256033						
Investor: Město Nymburk Náměstí Přemyslovců 163, 288 02 Nymburk IČO: 00239500 DIČ: CZ00239500						
Název stavby:				Stupeň: DPS		Paré:
NYMBURK - ŠKOLNÍ DVŮR ZŠ TYRŠOVA				Datum: 06/2020		
				Formát: A3		
				Číslo zak.: 4-23-2019		
				Revize: -		
				Část: C. Situace		
Obsah:				Měřítko:		Číslo výkresu:
KATASTRÁLNÍ SITUAČNÍ VÝKRES				1:2000		C.2