



SITUACE ŠIRŠÍCH VZTAHŮ

1:1000

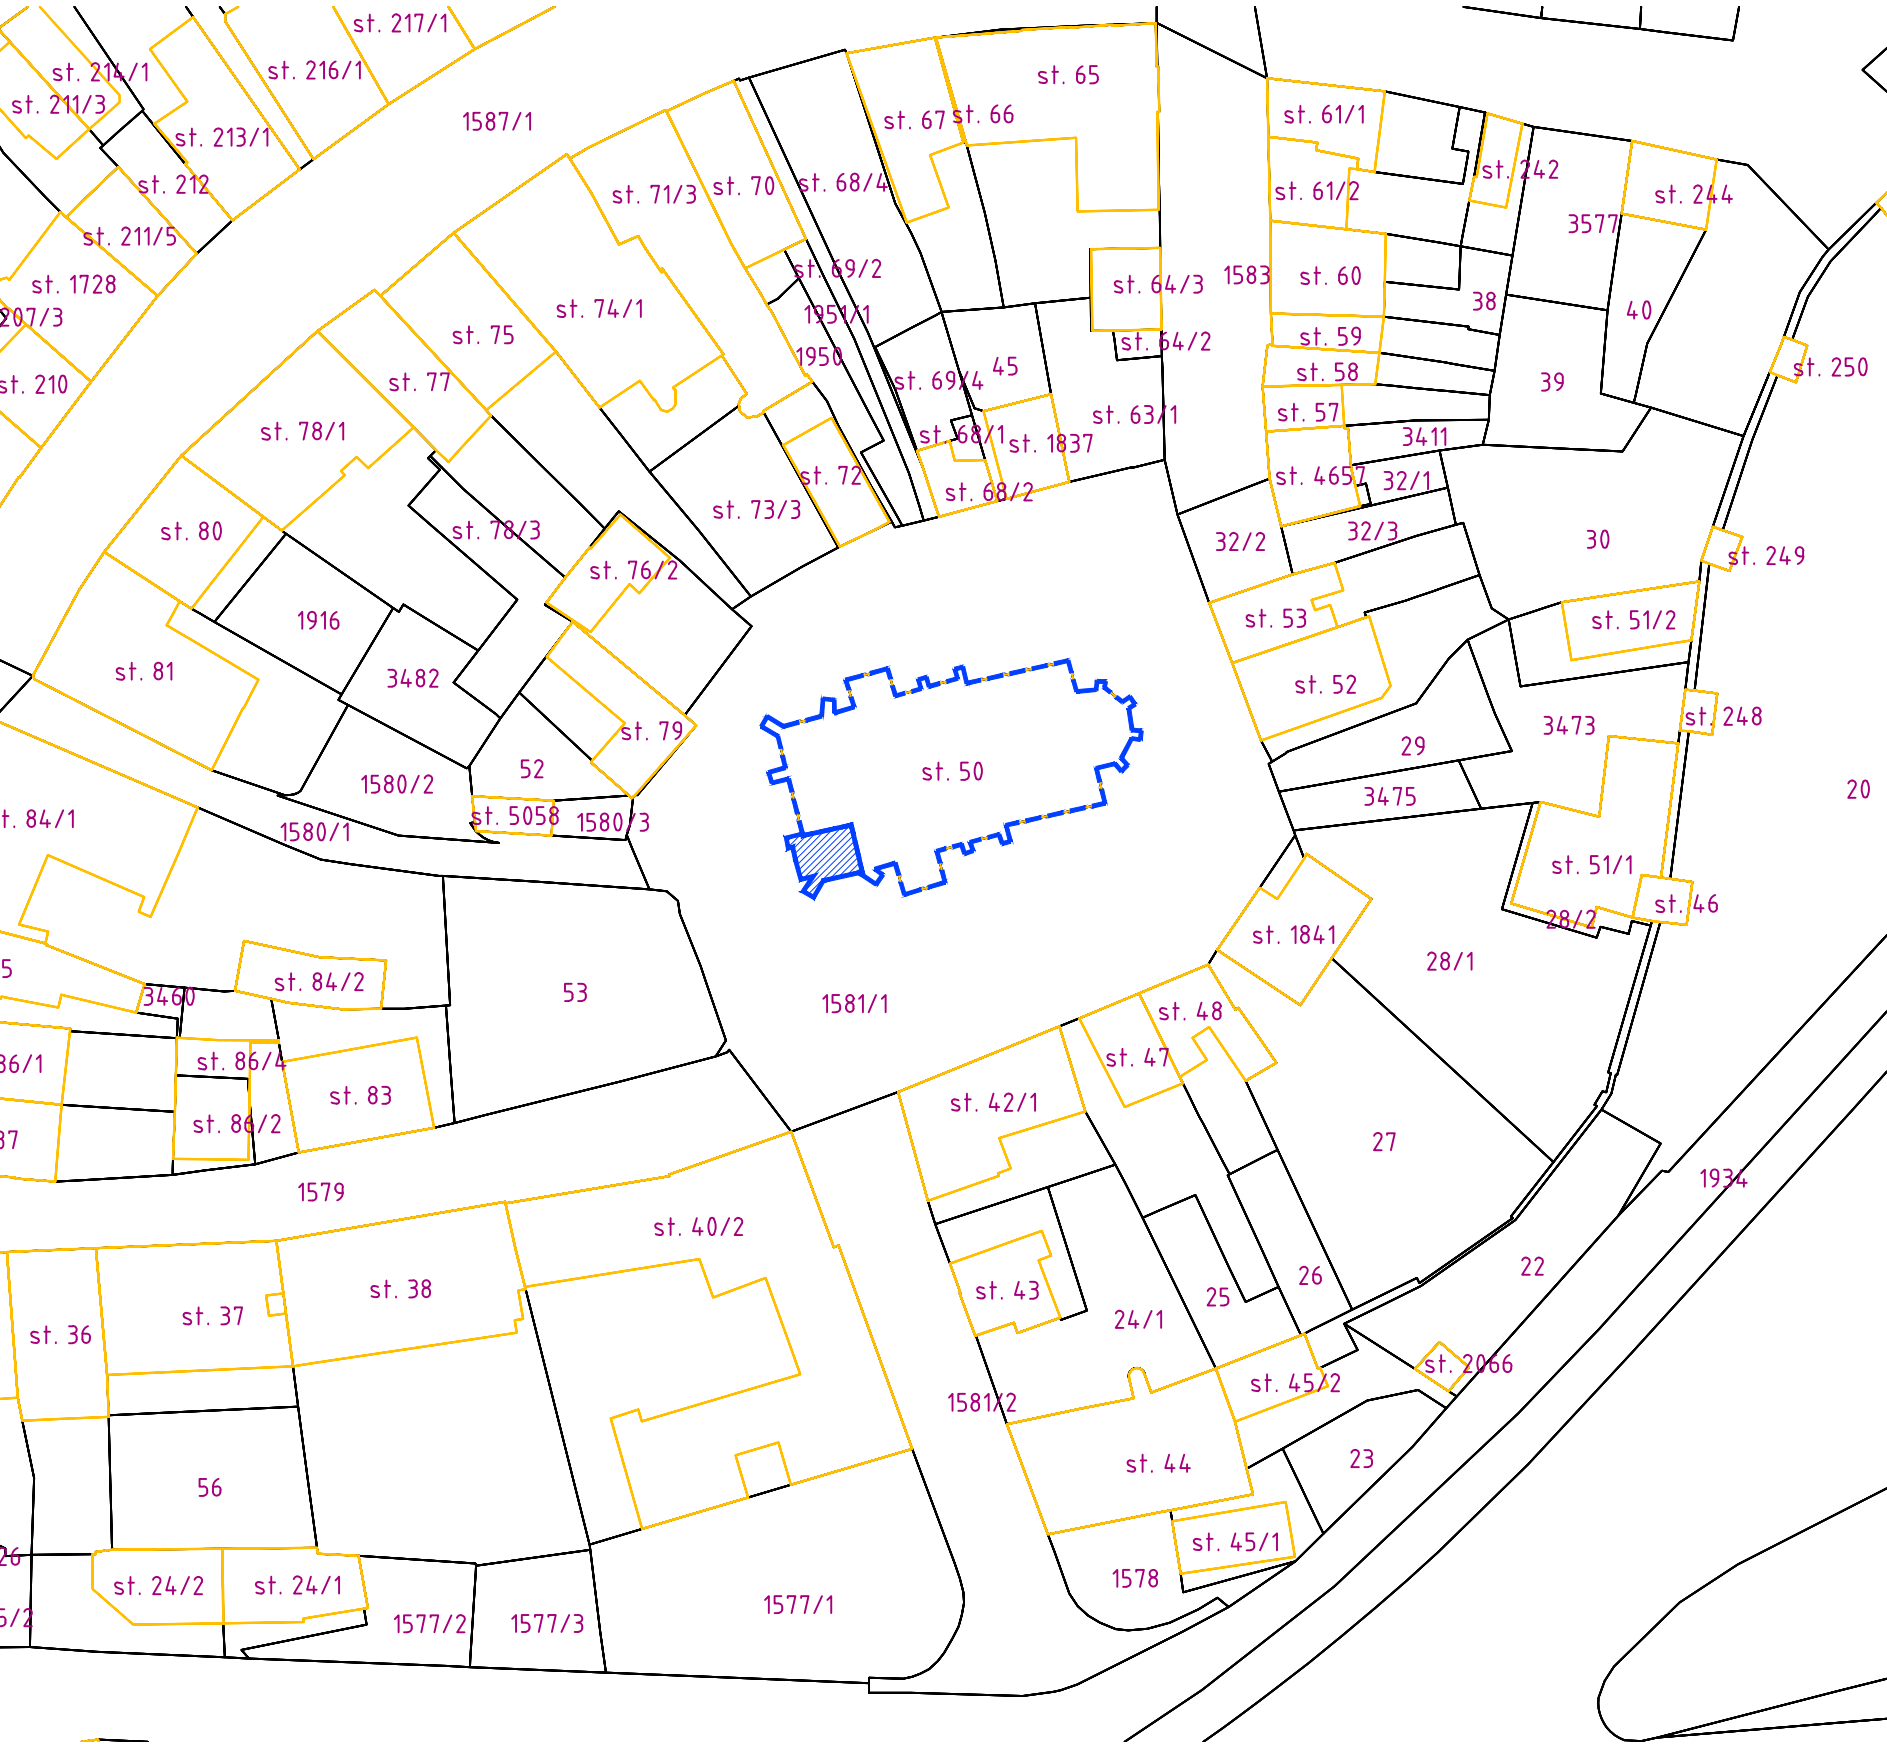

SITUACE ŠIRŠÍCH VZTAHŮ


bez měřítka

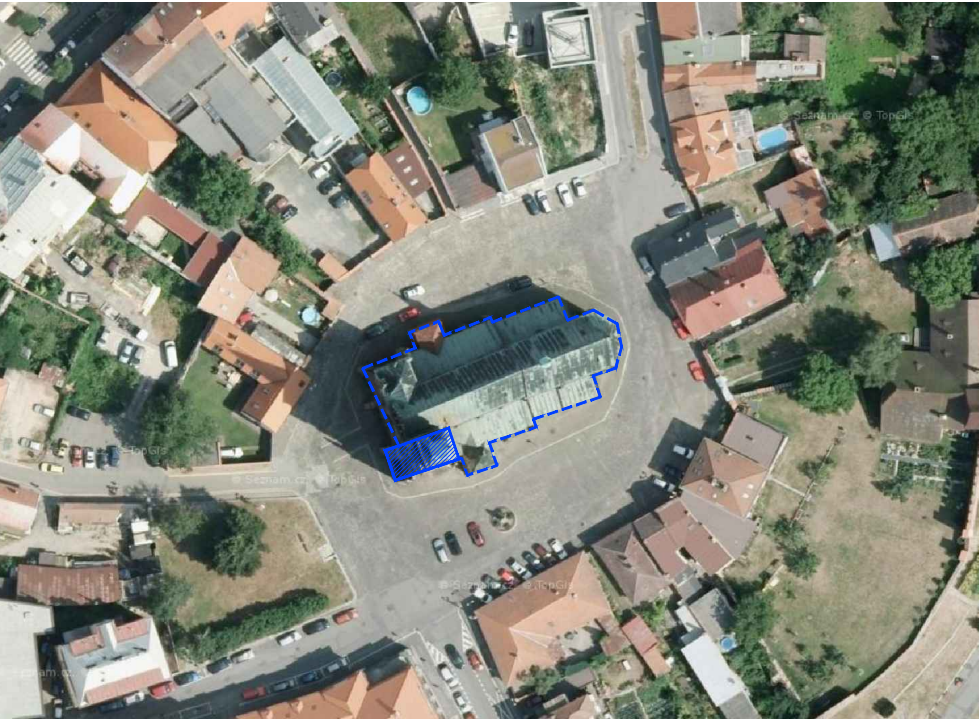

LEGENDA

- hranice parcel
- parcelní čísla
- budovy stávající
- řešený objekt p.č.st. 50
- řešená část objektu – věž

Objekty v celém výřezu se nachází v ochranném pásmu - Ochranné pásmo kolem souboru kulturních památek historického jádra města Nymburk. Dále leží v památkové zóně - Nymburk. Kostel sv. Jiljí je kulturní památkou.

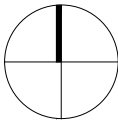

± 0,000 = 189,70 Bpv

STUPEŇ		Projekt pro stavební povolení	
NÁZEV AKCE			
Zpřístupnění věže kostela sv. Jiljí ve městě Nymburk			
ČÁST DOKUMENTACE			
STAVEBNÍK		C - Situační výkresy	
<div>Město Nymburk Náměstí Přemyslovců 163 288 02 Nymburk IČ 00239500</div> <div>Nymburk</div>		<div>HIP</div> <div>Ing. Pavel VEVERKA</div>	
		<div>PROJEKTANT</div> <div><div>FAPAL</div><div>Projekční a statická kancelář</div></div> <div>FAPAL s.r.o. Stará Mostecká 250/2 412 01 Litoměřice IČ 06083927</div>	
LOKALITA	ČÍSLO ZAKÁZKY	VYPRACOVAL	
<div>p.č. st. 50, k.ú. Nymburk</div>	<div>026-2020</div>	<div>Ing. Klára ČEČRLOVÁ</div>	
DATUM	MĚŘÍTKO	ZODPOVĚDNÝ PROJEKTANT	
<div>07/2020</div>	<div>1:1000</div>	<div>Ing. Jan VINAŘ (ČKAIT-0000769)</div>	
NÁZEV VÝKRESU		ČÍSLO PŘÍLOHY	ČÍSLO VÝKRESU
SITUACE ŠIRŠÍCH VZTAHŮ		C	C.1
			PARÉ