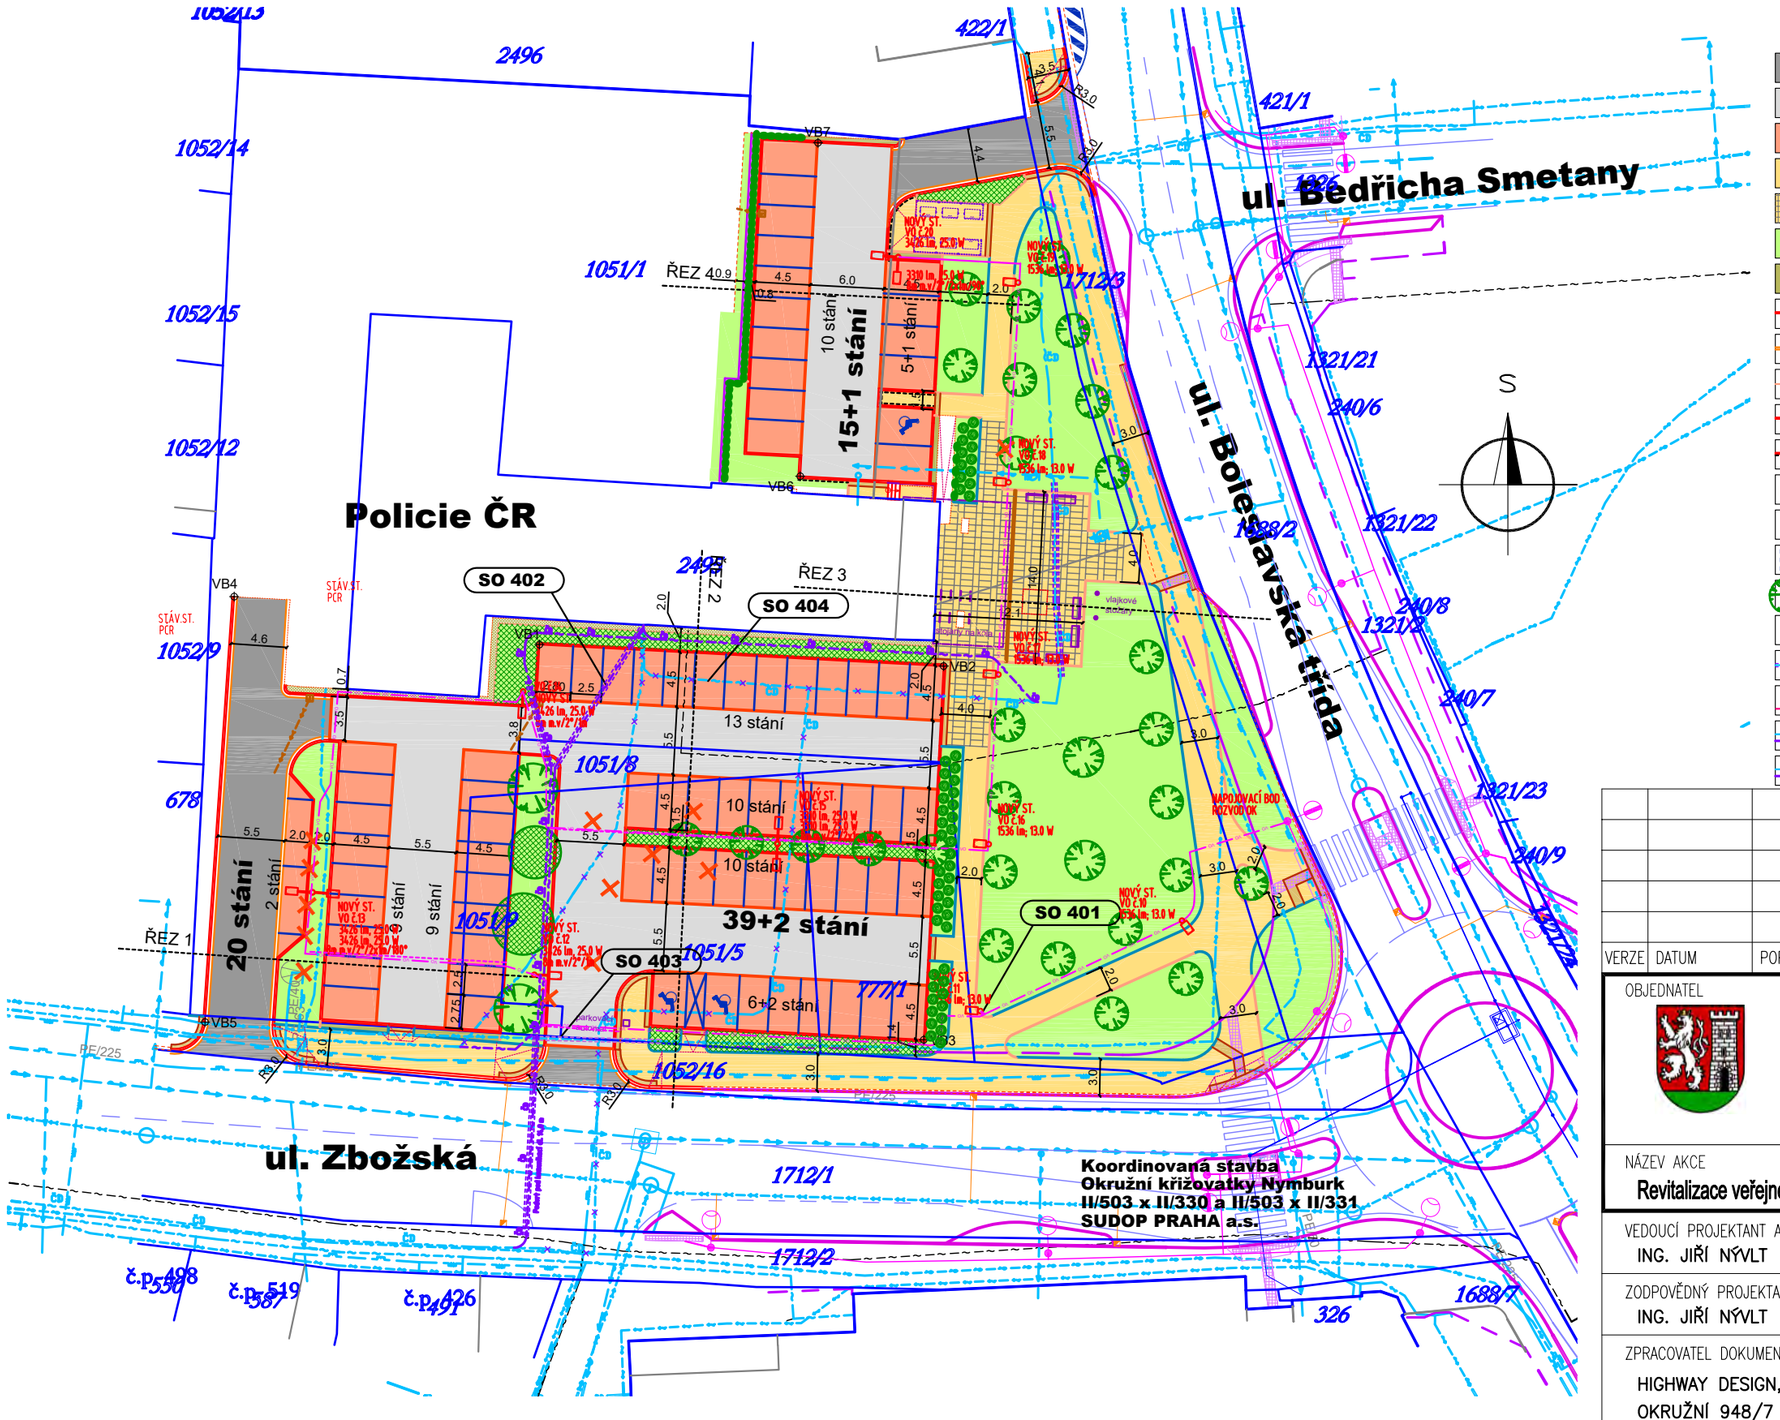

LEGENDA:

- VOZOVKA ŽIVICE
- VOZOVKA PARKOVIŠTĚ - BETONOVÁ DLAŽBA
- PARKOVACÍ PLOCHY - BETONOVÁ ZATRAVŇOVACÍ DLAŽBA
- PĚŠÍ PLOCHY
- PĚŠÍ PLOCHY, ŽULOVÉ DESKY
- PLOCHY ZELENĚ
- NEZPEVNĚNÉ PLOCHY - PRANNÉ KAMENIVO
- OBRUBNÍK - BETONOVÝ š. 0.15m / ŽULOVÝ š. 0.25m
- VODÍCÍ PŘOUŽEK š. 0.25m
- OBRUBNÍK PARKOVÝ / PŘEVÝŠENÝ (VODÍCÍ LINIE)
- VAROVNÝ PÁS š. 0.4m, SNÍŽENÝ OBRUBNÍK +0.02m
- OBRUBNÍK BETONOVÝ SILNIČNÍ š. 0.15m,SNÍŽENÝ
- VÝŠKOVÁ ÚPRAVA STÁVAJÍCÍCH VPUSTÍ / NOVÁ VPUSŤ
- PŘÍSTŘEŠKY PRO KONTEJNERY
- VODOROVNÉ DOPRAVNÍ ZNAČENÍ
- NAVRŽENÁ VÝSADBA, KEŘE, TRAVINY
- KÁCENÍ STÁVAJÍCÍCH STROMŮ A KEŘŮ
- CHRÁNIČKY TRAS SEK A EL. KABELŮ **SO 403,402**
- NOVÉ VEŘEJNÉ OSVĚTLENÍ, KABEL VO **SO 401**
- PŘELOŽKY SDĚL. KABELŮ - SEK **SO 402**
- PŘELOŽKY ČD TELEMATIKA **SO 404**

SOUŘADNICE VYTYČOVACÍCH BODŮ

BOD	Y	X
VB1	697754.11	1037683.21
VB2	697721.16	1037684.96
VB3	697722.78	1037715.41
VB4	697779.00	1037679.30
VB5	697781.37	1037713.97
VB6	697732.85	1037669.49
VB7	697731.40	1037642.31

STÁVAJÍCÍ INŽENÝRSKÉ SÍTĚ:

- VODOVOD
- PLYN
- EL. KABEL NN, VN
- KABEL VO
- KANALIZACE
- SDĚLOVACÍ KABELY
- SDĚLOVACÍ KABELY- neprovozované sí
- KABELY ČD

SEZNAM STAVEBNÍCH OBJEKTŮ

SO 101	KOMUNIKACE A ZPEVNĚNÉ PLOCHY
SO 401	VEŘEJNÉ OSVĚTLENÍ
SO 402	PŘELOŽKA A OCHRANA SEK
SO 403	OCHRANA KABELŮ NN
SO 404	PŘELOŽKA A OCHRANA ČD TELEMATIKA

VERZE	DATUM	POPIS	OVĚŘIL	SCHVÁLIL	POZN.

OBJEDNATEL

Město Nymburk
Náměstí Přemyslovců 163
288 28 Nymburk
tel. 325 501 101
e-mail: mail@meu-nbk.cz

ZHOTOVITEL

HIGHWAY DESIGN, s.r.o.
Okružní 948/7
500 03 Hradec Králové
tel. +420 495 408 921
e-mail: hd@highwaydesign.cz

NÁZEV AKCE
Revitalizace veřejného prostranství při křížení ulice Zbožská a Boleslavské třídy Nymburk

VEDOUCÍ PROJEKTANT AKCE
ING. JIŘÍ NÝVLT

ZODPOVĚDNÝ PROJEKTANT AKCE
ING. JIŘÍ NÝVLT

ZPRACOVATEL DOKUMENTACE
HIGHWAY DESIGN, s.r.o.
OKRUŽNÍ 948/7
HRADEC KRÁLOVÉ

ZODPOVĚDNÝ PROJEKTANT PROFESE
ING. MICHAL ČEPELKA

VYPRACOVAL
ING. MICHAL ČEPELKA

STUPEŇ DOKUMENTACE
DOKUMENTACE PRO PROVÁDĚNÍ STAVBY

STAVEBNÍ OBJEKT

ČÍSLO ZAKÁZKY
02/s/2019

DATUM
duben 2020

PARÉ

OBSAH PŘÍLOHY
KOORDINAČNÍ SITUAČNÍ VÝKRES

ČÍSLO PŘÍLOHY	VERZE	MĚŘÍTKO	FORMÁT
02s19–5–C–00–03	A	1 : 500	2 A4