

Spisová značka: MUNYM-050/81096/A/2019/Jer
Číslo jednací: MUNYM-050/81096/A/2019/Jer
Vyřizuje: Jeřábek Zdenek
Telefon: 325501205
E-mail: zdenek.jerabek@meu-nbk.cz
Nymburk: 19.09.2019

Město Nymburk

IČ: 00239500

Náměstí Přemyslovců 163
288 02 Nymburk

ROZHODNUTÍ č. 342

Město Nymburk, Náměstí Přemyslovců 163, 288 02 Nymburk, IČ: 00239500, požádalo dne 18.09.2019 o připojení pozemku p.p.č. 1051/5 v k.ú. Nymburk na silnici č. II/331 ul. Zbožská, v obci Nymburk, správní obvod města Nymburka.

Městský úřad Nymburk, Odbor správy městského majetku, jako příslušný silniční správní úřad podle § 40 odst. 4 písm. a) zákona č. 13/1997 Sb., o pozemních komunikacích, ve znění pozdějších předpisů a po posouzení žádosti **p o v o l u j e**

Městu Nymburk, Náměstí Přemyslovců 163, 288 02 Nymburk, IČ: 00239500, podle § 10 zákona č. 13/1997Sb., připojení pozemku p.p.č. 1051/5 a rekonstrukci sjezdu ze dvora Policie ČR Nymburk v k.ú. Nymburk na silnici č. II/331 ul. Zbožská, v obci Nymburk, správní obvod města Nymburka, po vyjádření správce výše uvedené komunikace, tj.: Krajská správa a údržba silnic Středočeského kraje, příspěvková organizace, Zborovská 11, Praha 5, č.j.:3817/19/KSÚS/KHT/NOV ze dne 11.06.2019, vyjádření Policie ČR-DI Nymburk ze dne 19.06.2019, č.j.: KRPS-144491-1/ČJ-2019-010806-PD za těchto podmínek:

1. Připojení bude provedeno vjezdem o šíři cca 9 m a bude plynule napojeno na vozovku silnice II/331. Povrch připojení bude zpevněn a proveden v bezprašné úpravě. Bude upraveno tak, aby po jeho povrchu nevytékala voda na vozovku silnice II/331 a opačně, aby nedošlo ke zhoršení odtokových poměrů. Materiál sjezdu bude proveden dle projektové dokumentace.
2. Majitel je povinný udržovat sjezd v takovém stavu, aby nedocházelo ke znečištění nebo poškození přilehlé silnice na vlastní náklady.
3. Při vlastní realizaci připojení nesmí být ohrožena bezpečnost a plynulost silničního provozu na silnici. Během prací budou na dotčeném úseku silnice umístěny dopravní značky A 15, B20a (30km/h) a Z4. Za snížené viditelnosti bude stavba osvětlena.
4. Za umístění a odstranění dopravních značek, úklidu vozovky bude zodpovídat investor.
5. Připojení bude provedeno v takovém místě, kde jsou rozhledové poměry v souladu s ČSN 73 6110. Případné oplocení bude umístěno tak, aby nenarušovalo rozhledové poměry v souladu s ČSN 73 6110 resp. ČSN 73 6102. Vegetace bude upravována tak, aby nebyly zhoršeny rozhledové poměry.
6. Dopravní značky užívané k zabezpečování pracovních míst musí být v souladu s ČSN EN 12899, musí být ve stanovené výšce a vzdálenosti dle TP 66 (III. vydání) a provedeny výhradně jako reflexní.
7. Po skončení akce musí být dopravní značky přechodné úpravy provozu ihned odstraněny.

8. Budou dodrženy podmínky dané Krajskou správou a údržbou silnic Středočeského kraje, přísp.org.
Zborovská 11, Praha 5, č.j.: 3817/19/KSÚS/KHT/NOV ze dne 11.06.2019, Policie ČR-DI Nymburk ze dne 19.06.2019, č.j.: KRPS-144491-1/ČJ-2019-010806-PD.
9. Po nabytí právní moci, odsouhlasené MěÚ Nymburk, Odborem správy městského majetku.
10. Sjezdy budou vybudovány ke dni kolaudace nebo závěrečné kontrolní prohlídky a bude protokolárně převzat KSÚS Praha, p.o. Zborovská 11, Praha 5, oblast Kutná Hora.

Odůvodnění

Žadatel splnil zákonem č. 13/1997 Sb. a vyhláškou č. 104/1997 Sb., kterou se provádí zákon o pozemních komunikacích, předepsané náležitosti, tj. vyjádření Krajské správy a údržby silnic Středočeského kraje, přísp.org., Zborovská 11, Praha 5, vyjádření Policie ČR-DI Nymburk, proto bylo rozhodnuto tak, jak je ve výroku rozhodnutí uvedeno.

Poučení

Proti tomuto rozhodnutí mohou účastníci řízení podat odvolání do 15 dnů ode dne jeho doručení ke Krajskému úřadu Středočeského kraje prostřednictvím Městského úřadu Nymburk, odboru správy městského majetku dle § 81 zákona 500/2004 Sb., správní řád ve znění pozdějších předpisů.



Správní poplatek za vydání povolení připojení sousední nemovitosti k silnici II. nebo III. třídy a k místní komunikaci je stanoven v položce č. 36 písm. c) sazebníku správních poplatků, který je přílohou k zákonu č. 634/2004 Sb., o správních poplatcích, ve znění pozdějších předpisů se nevybírání.

Toto rozhodnutí nenahrazuje povolení podle zvláštních předpisů (zákon č. 183/2006 Sb. v platném znění - Stavební zákon).

Obdrží účastníci řízení:

- Krajská správa a údržba silnic Středočeského kraje, Zborovská 11, 150 21 Praha 5
- Město Nymburk
- Krajské ředitelství Policie Středočeského kraje, Územní odbor Nymburk

Dále obdrží:

- Policie ČR - DI Nymburk
- MěÚ Nymburk, odbor výstavby
- Krajská správa a údržba silnic Středočeského kraje, Kutná Hora, CMS Poděbrady

Příloha: výkres připojení, vyj. Policie ČR- DI Nymburk, vyj. KSÚS Praha 5.



KRAJSKÉ ŘEDITELSTVÍ POLICIE STŘEDOČESKÉHO KRAJE

Územní odbor Nymburk
Dopravní inspektorát

KRPS-144491-1/ČJ-2019-010806-PD

19. června 2019

Počet listů: 1

Přílohy: 1/PD

HIGHWAY DESIGN, s.r.o.
Okružní 948/7
500 03 Hradec Králové**Revitalizace veřejného prostranství při křížení ulice Zbožská a Boleslavské třídy Nymburk – stanovisko DI PČR Nymburk.**

Dopravní inspektorát PČR Nymburk na základě Vaší žádosti a předložené projektové dokumentace pro územní řízení na výše uvedenou akci, Vám po prostudování a provedeném místním šetření vydává následující stanovisko.

Obsahem předložené projektové dokumentace je řešení parkovací plochy a veřejného prostranství v místě křižovatky ulic Zbožská a Boleslavská třída v Nymburce. Nově je navrženo parkoviště pro veřejnost napojené z ulice Zbožská. Dále jsou navrženy parkovací plochy pro potřeby objektu Policie ČR. V rámci úprav křižovatky ulic je doplněno nové veřejné osvětlení.

Dopravní inspektorát PČR Nymburk jako dotčený orgán dle § 16 odst. 2 písm. b) zákona č. 13/1997 Sb., o pozemních komunikacích, ve znění pozdějších předpisů,

SOUHLASÍ

s předloženým návrhem výstavby pozemních komunikací v obci Nymburk za **dodržení podmínek:**

- Parkovací stání budou navržena o rozměrech dle ČSN 73 6056. Parkovací stání budou vyznačena odlišnou barvou dlažby, příp. vodorovným dopravním značením č.V10b.
- Parkovací stání pro vozidlo přepravující osobu těžce postiženou nebo osobu těžce pohybově postiženou budou vyznačena vodorovným dopravním značením č.V10f doplněným o svislé dopravní značení č.IP12 s vyobrazením symbolu zařízení nebo prostoru pro osoby na vozíku dle přílohy č. 4 bod 1 vyhlášky č. 398/2009 Sb., ve znění pozdějších předpisů.
- Mezi parkovacím stáním a oplocením u parkoviště na severní straně budovy policie ČR bude doplněn bezpečnostní odstup od přesahu parkujícího vozidla a pevné překážky.

Uvedené připomínky budou zapracovány do dalšího stupně PD.

Prvky pro bezbariérové užívání pozemních komunikací osobami se sníženou schopností orientace nebo pohybu budou provedeny dle vyhlášky č. 398/2009 Sb. o obecných technických požadavcích zabezpečujících bezbariérové užívání staveb.

Dopravní inspektorát PČR Nymburk v dalším stupni projektové dokumentace ke stavebnímu povolení požaduje podrobné zpracování návrhu svislého a vodorovného dopravního značení, včetně osvětlení a řezů komunikace apod.

Zpracoval: por. Bc. Jan Šťastný, tel.: 974 878 253

z r. por. Bc. Jan Šťastný

npor. Ing. Josef Ulrich, DiS
vedoucí DI Nymburk



Krajská správa a údržba silnic Středočeského kraje, příspěvková organizace
150 21 PRAHA 5, Žborovská 11

HIGHWAY DESIGN, s.r.o.
Ing. Michal Čepelka
Okružní 948/7
500 03 Hradec Králové 3

Váš dopis značka ze dne	Naše značka	Vyřizuje telefon	Kolín
22.5.2019	3817/19/KSUS/KHT/NOV	Novotná – 724 162 747	11.6.2019

Věc: Revitalizace veřejného prostranství při křížení ul. Zbožská a Boleslavské třídy Nymburk

Krajská správa a údržba silnic Středočeského kraje jako správce a zároveň zástupce Středočeského kraje jako vlastníka nemovitostí, komunikací II. a III. třídy, obdržela Vaši žádost o vyjádření k výše uvedené stavbě před areálem Policie ČR při komunikacích II/331 a II/503 v k.ú. Nymburk.

Investor: Město Nymburk, Nám. Přemyslovců 163, 288 28 Nymburk

KSÚS SK se stavbou souhlasí za předpokladu dodržení následujících podmínek:

- nový úsek chodníku podél ul. Boleslavská třída a ul. Zbožská bude o šířce 3m, v ul. Zbožská s napojením na veřejné parkoviště
- osazení obrubníků chodníku a vjezdů bude provedeno na zaříznutou hranu silnice
- vjezdy s betonovou nájezdovou obrubou budou plynule napojeny na vozovku silnice
- spára mezi povrchy bude zalita pružnou asfaltovou zálivkou
- výstavbou chodníku nesmí dojít ke zhoršení v odvodnění komunikací - srážková voda bude zajištěna do stávajících vpustí, popř. posunutých vpustí a do přilehlé zeleně
- bude zachován jízdní profil komunikací II/331 a II/503
- výkopový materiál nesmí být ukládán na vozovku a nesmí zužovat její jízdní profil
- vodorovné a svislé dopravní značení bude provedeno na náklady žadatele
- po ukončení stavby bude okolní terén uveden do původního stavu
- po dobu stavebních prací zodpovídá investor (zhotovitel) za čistotu vozovek
- dopravní řešení musí být odsouhlaseno DI Policie ČR Nymburk
- před zahájením prací požádá investor (zhotovitel) MěÚ Nymburk - odbor SMM o vydání povolení zvláštního užívání komunikací
- před a po dokončení stavebních prací bude za účasti investora předán protokolárně pozemek správci komunikace a bude zkontrolováno dodržení podmínek zvláštního užívání
- záruka na provedené práce bude 60 měsíců
- toto vyjádření má platnost dva roky




Petr Holan
vedoucí TSÚ oblast Kutná Hora

Krajská správa a údržba silnic
Středočeského kraje, příspěvková organizace
Žborovská 11 150 21 Praha 5
IČO: 00766001 DIČ: CZ00666001

Bank spoř. 20161 0110
10. 10. 2019
10. 10. 2019

R 342/2019

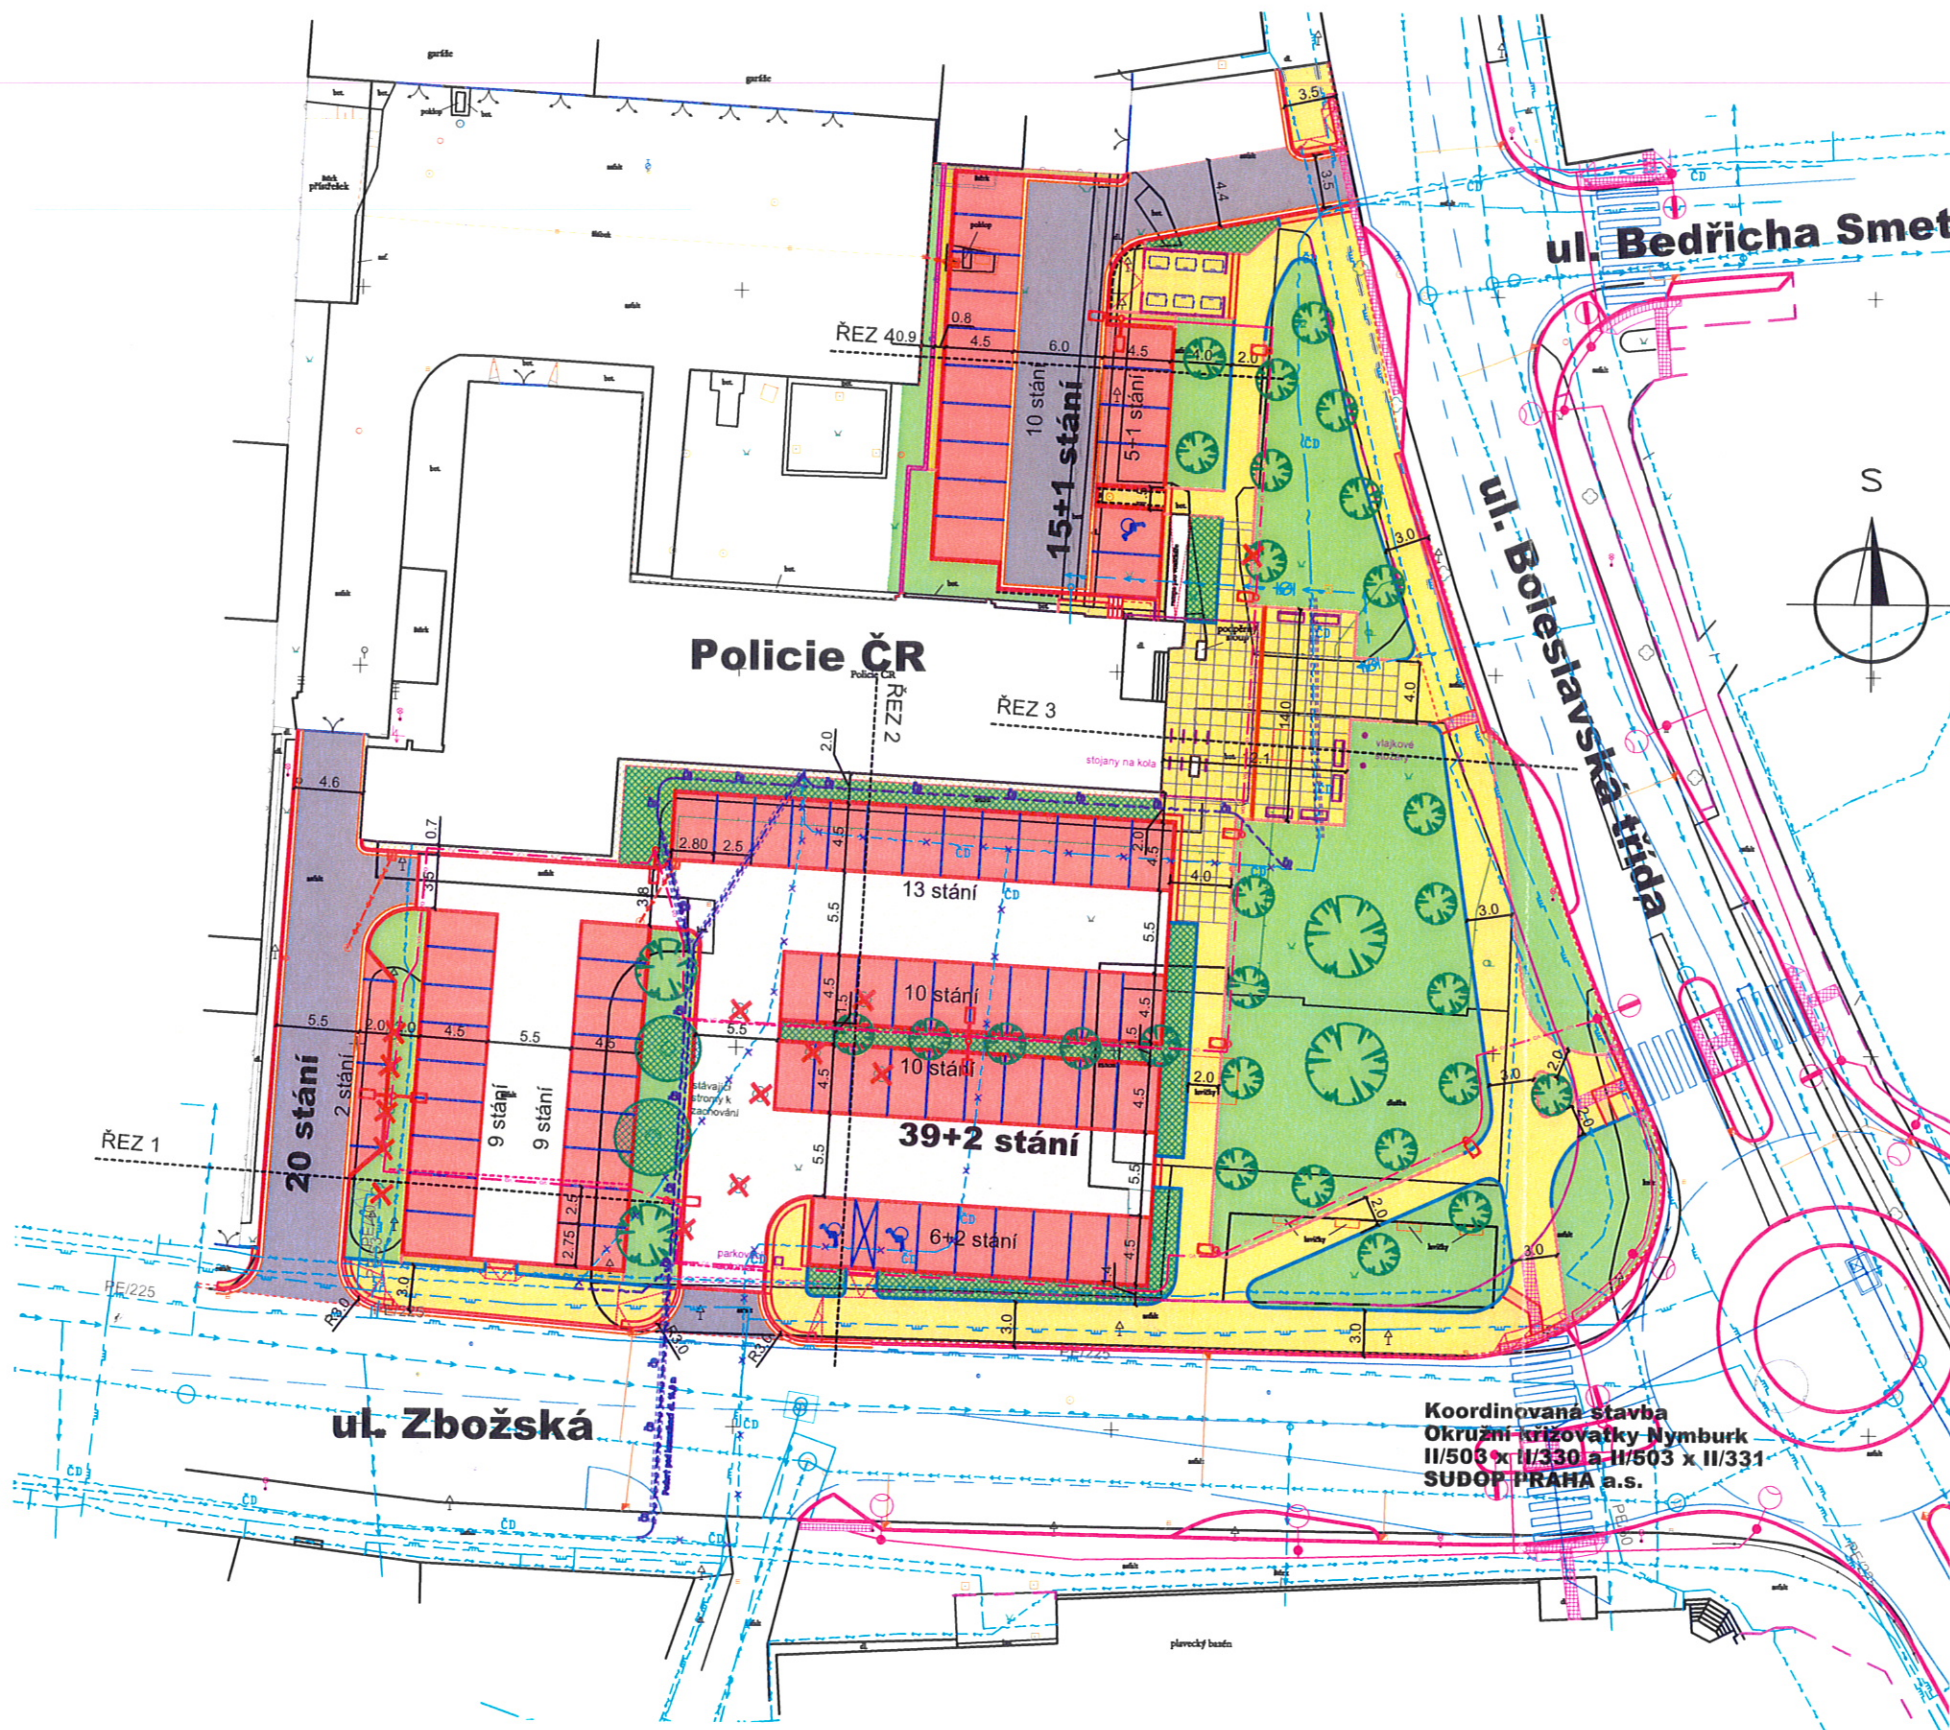

STÁVAJÍCÍ INŽENÝRSKÉ SÍŤ:

	VODOVOD
	PLYN
	EL. KABEL NN, VN
	KABEL VO
	KANALIZACE
	SDĚLOVACÍ KABELY
	SDĚLOVACÍ KABELY- neprovozované sítě
	KABELY ČD

SEZNAM STAVEBNÍCH OBJEKTŮ






SO 101	KOMUNIKACE A ZPEVNĚNÉ PLOCHY
SO 401	VEŘEJNÉ OSVĚTLENÍ
SO 402	PŘELOŽKA A OCHRANA SEK
SO 403	OCHRANA KABELŮ NN
SO 404	PŘELOŽKA A OCHRANA ČD TELEMATIKA

LEGENDA :

	VOZOVKA ŽIVICE
	VOZOVKA PARKOVIŠTĚ - BETONOVÁ DLAŽBA
	PARKOVACÍ PLOCHY - BETONOVÁ ZATRAVŇOVACÍ DLAŽBA
	PĚŠÍ PLOCHY
	PĚŠÍ PLOCHY, ŽULOVÉ DESKY
	PLOCHY ZELENĚ
	NEZPEVNĚNÉ PLOCHY - PRANNÉ KAMENIVO
	OBRUBNÍK BETONOVÝ SILNIČNÍ š. 0.15m
	VODÍCÍ PŘOUŽEK š. 0.25m
	OBRUBNÍK PARKOVÝ / PŘEVÝŠENÝ (VODÍCÍ LINIE)
	VAROVNÝ PÁS š. 0.4m, SNÍŽENÝ OBRUBNÍK +0.02m
	OBRUBNÍK BETONOVÝ SILNIČNÍ š. 0.15m, SNÍŽENÝ
	VÝŠKOVÁ ÚPRAVA STÁVAJÍCÍCH VPUSTÍ / NOVÁ VPUST'
	PŘÍSTŘEŠKY PRO KONTEJNERY
	VODOROVNÉ DOPRAVNÍ ZNAČENÍ
	NAVŘZENÁ VÝSADBA, KEŘE, TRAVINY
	KÁCENÍ STÁVAJÍCÍCH STROMŮ A KEŘŮ
	CHRÁNIČKY TRAS SEK A EL. KABELŮ
	NOVÉ VEŘEJNÉ OSVĚTLENÍ, KABEL VO
	PŘELOŽKY SDĚL. KABELŮ - SEK
	PŘELOŽKY ČD TELEMATIKA

SO 402

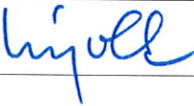SO 404

VERZE	DATUM	POPIS	OVĚŘIL	SCHVÁLIL	POZN.
OBJEDNATEL			ZHOTOVITEL		
 <div>Město Nymburk Náměstí Přemyslovců 163 288 28 Nymburk tel. 325 501 101 e-mail: mail@meu-nbk.cz</div>			 <div>HIGHWAY DESIGN, s.r.o. Okružní 948/7 500 03 Hradec Králové tel. +420 495 408 921 e-mail: hd@highwaydesign.cz</div>		
NÁZEV AKCE					
Revitalizace veřejného prostranství při křížení ulice Zbožská a Boleslavské třídy Nymburk					
VEDOUČÍ PROJEKTANT AKCE ING. JIŘÍ NÝVLT					
ZODPOVĚDNÝ PROJEKTANT AKCE ING. JIŘÍ NÝVLT					
ZPRACOVATEL DOKUMENTACE HIGHWAY DESIGN, s.r.o. OKRUŽNÍ 948/7 HRADEC KRÁLOVÉ			ZODPOVĚDNÝ PROJEKTANT PROFESE ING. MICHAL ČEPELKA 		
			VYPRACOVAL ING. MICHAL ČEPELKA		
STUPEŇ DOKUMENTACE DOKUMENTACE K ÚZEMNÍMU ŘÍZENÍ			STAVEBNÍ OBJEKT SO 101 Komunikace a zpevněné plochy		
ČÍSLO ZAKÁZKY 02/s/2019			DATUM květen 2019		PARÉ 
OBSAH PŘÍLOHY					
SITUACE STAVBY					
ČÍSLO PŘÍLOHY 02s19-2-D-101-02	VERZE A	MĚŘITKO 1 : 500	FORMÁT 2 A4		