



PODIUM

Půdorys - 1:50

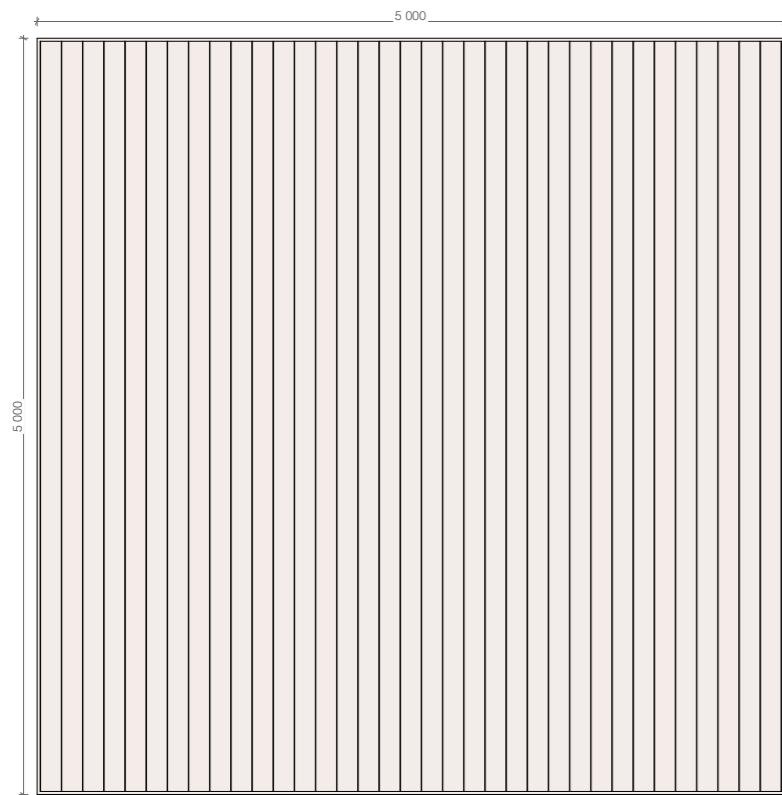


Řez - 1:20

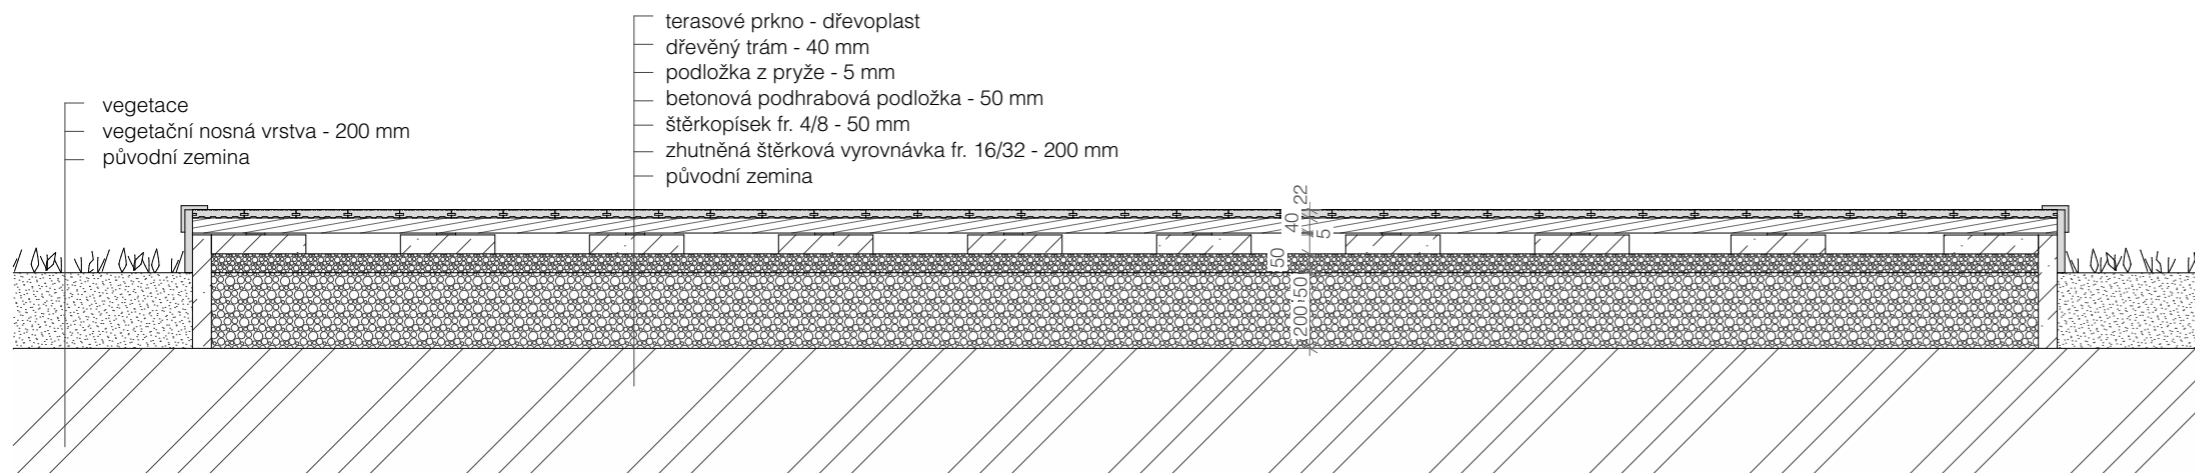

versatīle

±0,000 = +186,700 m n.m. Bpv

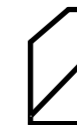

Projekt:

Paré:

HŘIŠTĚ JANKOVICE

Místo:
Jasminová
288 02, Nymburk

Parc. č., k. ú.:
1062/30
Nymburk [708232]

Investor: Město Nymburk IČ: 002 39 500
Náměstí Přemyslovců 163/20, 288 02 Nymburk

Stupeň dokumentace: Dokumentace pro provedení stavby

Část dokumentace: SO 01 Architektonicko-stavební řešení

Autor: Versatile s.r.o. IČ: 066 64 164
Vinohradská 1188/58, 130 00 Praha 3

Zodpovědný projektant: Ing.arch. Daniel Pružina ČKA 04 618

Vypracoval: Ing. arch. Tereza Césarová

Dokument/Výkres:

Podium

Mřížko: Datum: 15.07.2021 Objekt: Číslo výkresu: **SO 01.23**
1:20, 1:50