



SO 201 - VZOROVÝ PŘÍČNÝ ŘEZ ULICE BRIGÁDNICKÁ K4 km 0.015 000

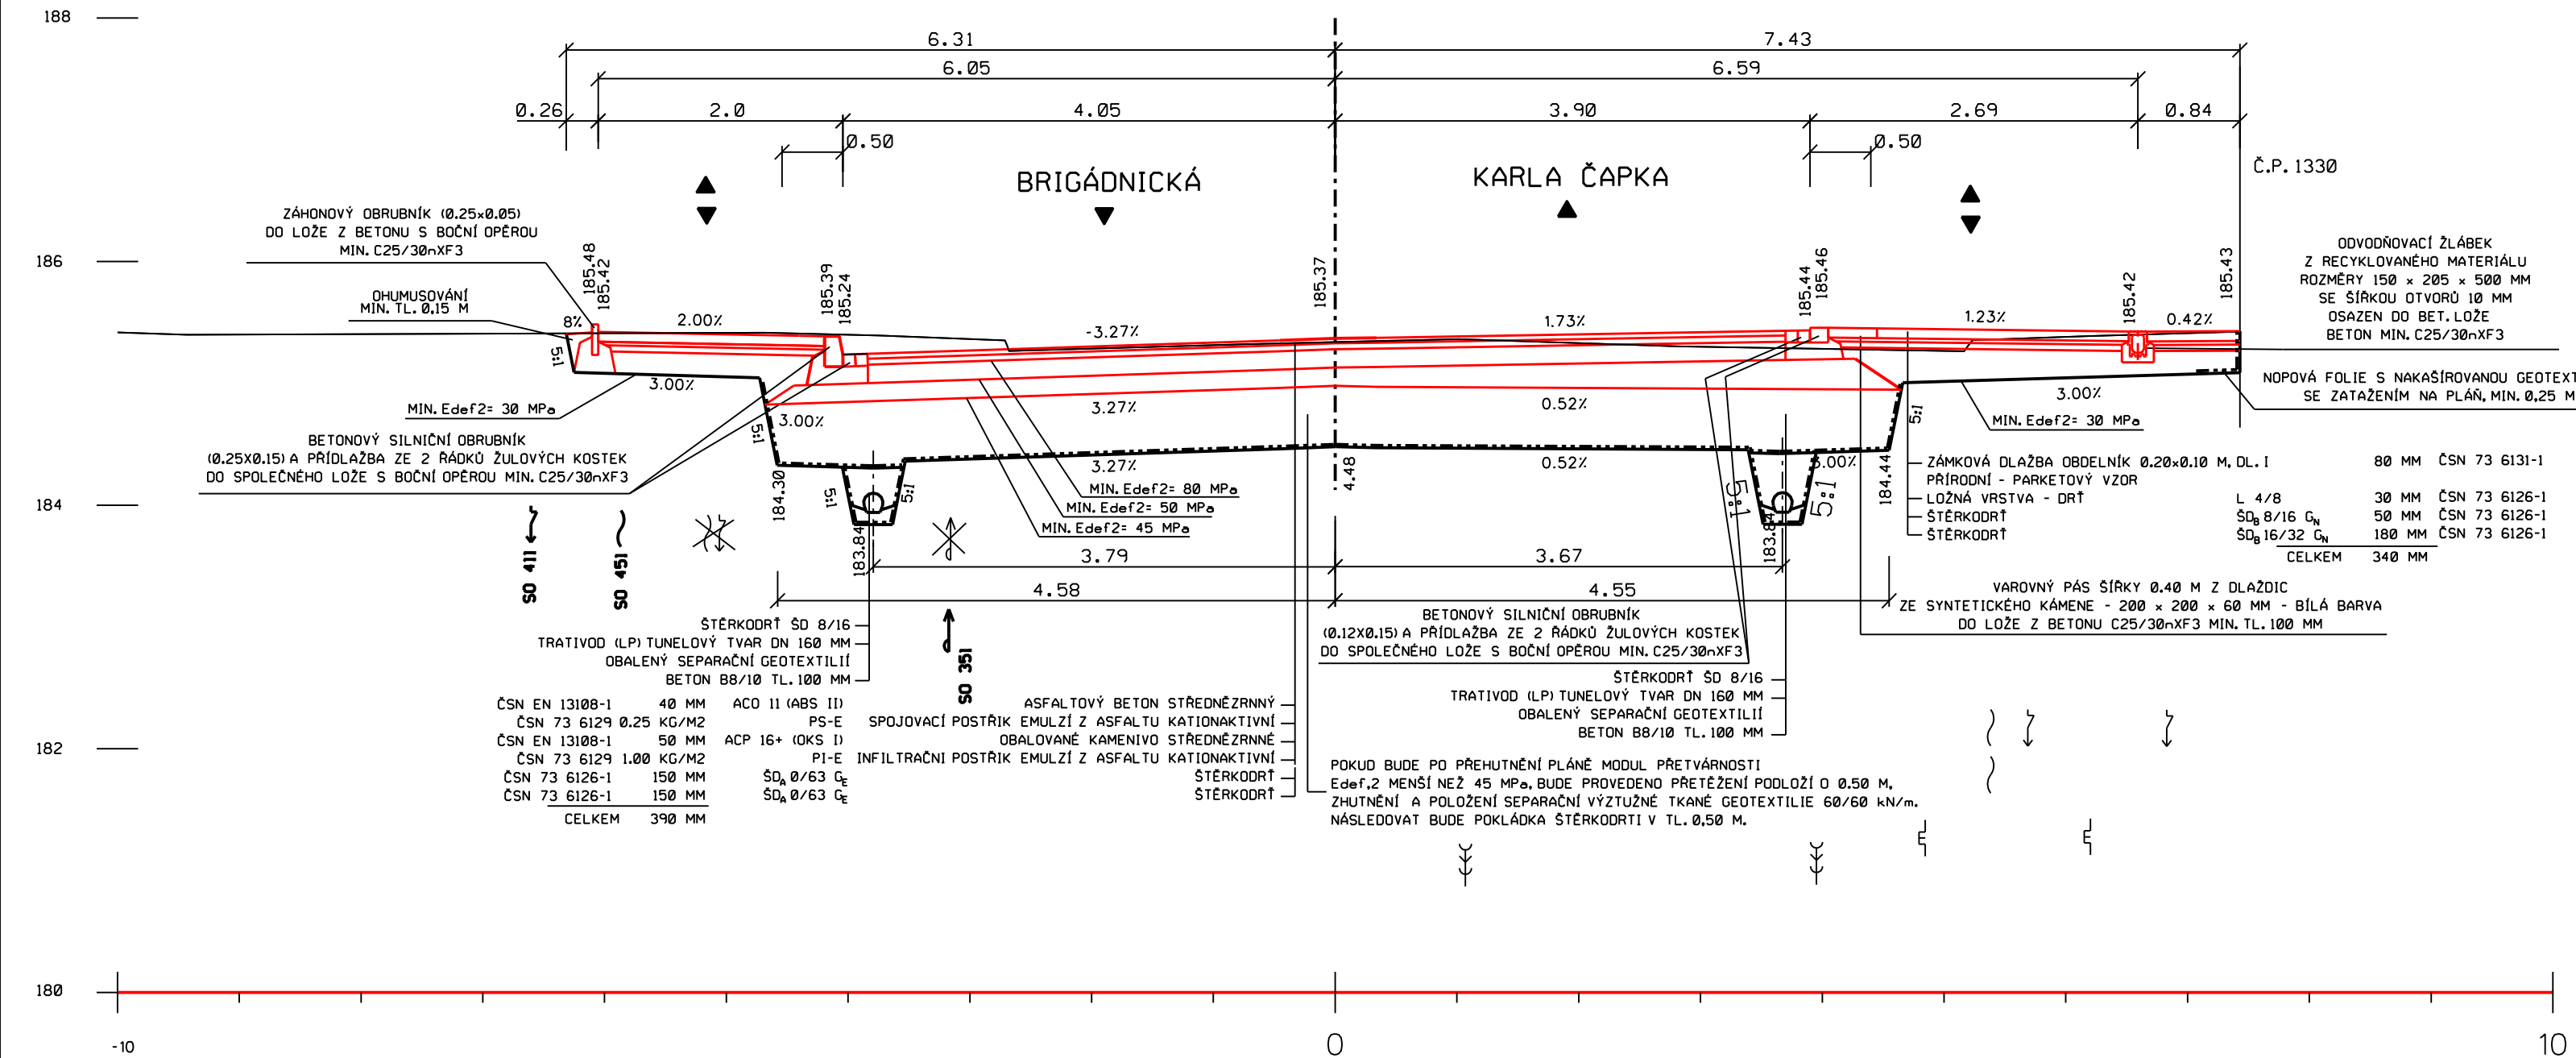


SO 201 - VZOROVÝ PŘÍČNÝ ŘEZ ULICE KARLA ČAPKA K7 km 0.040 000

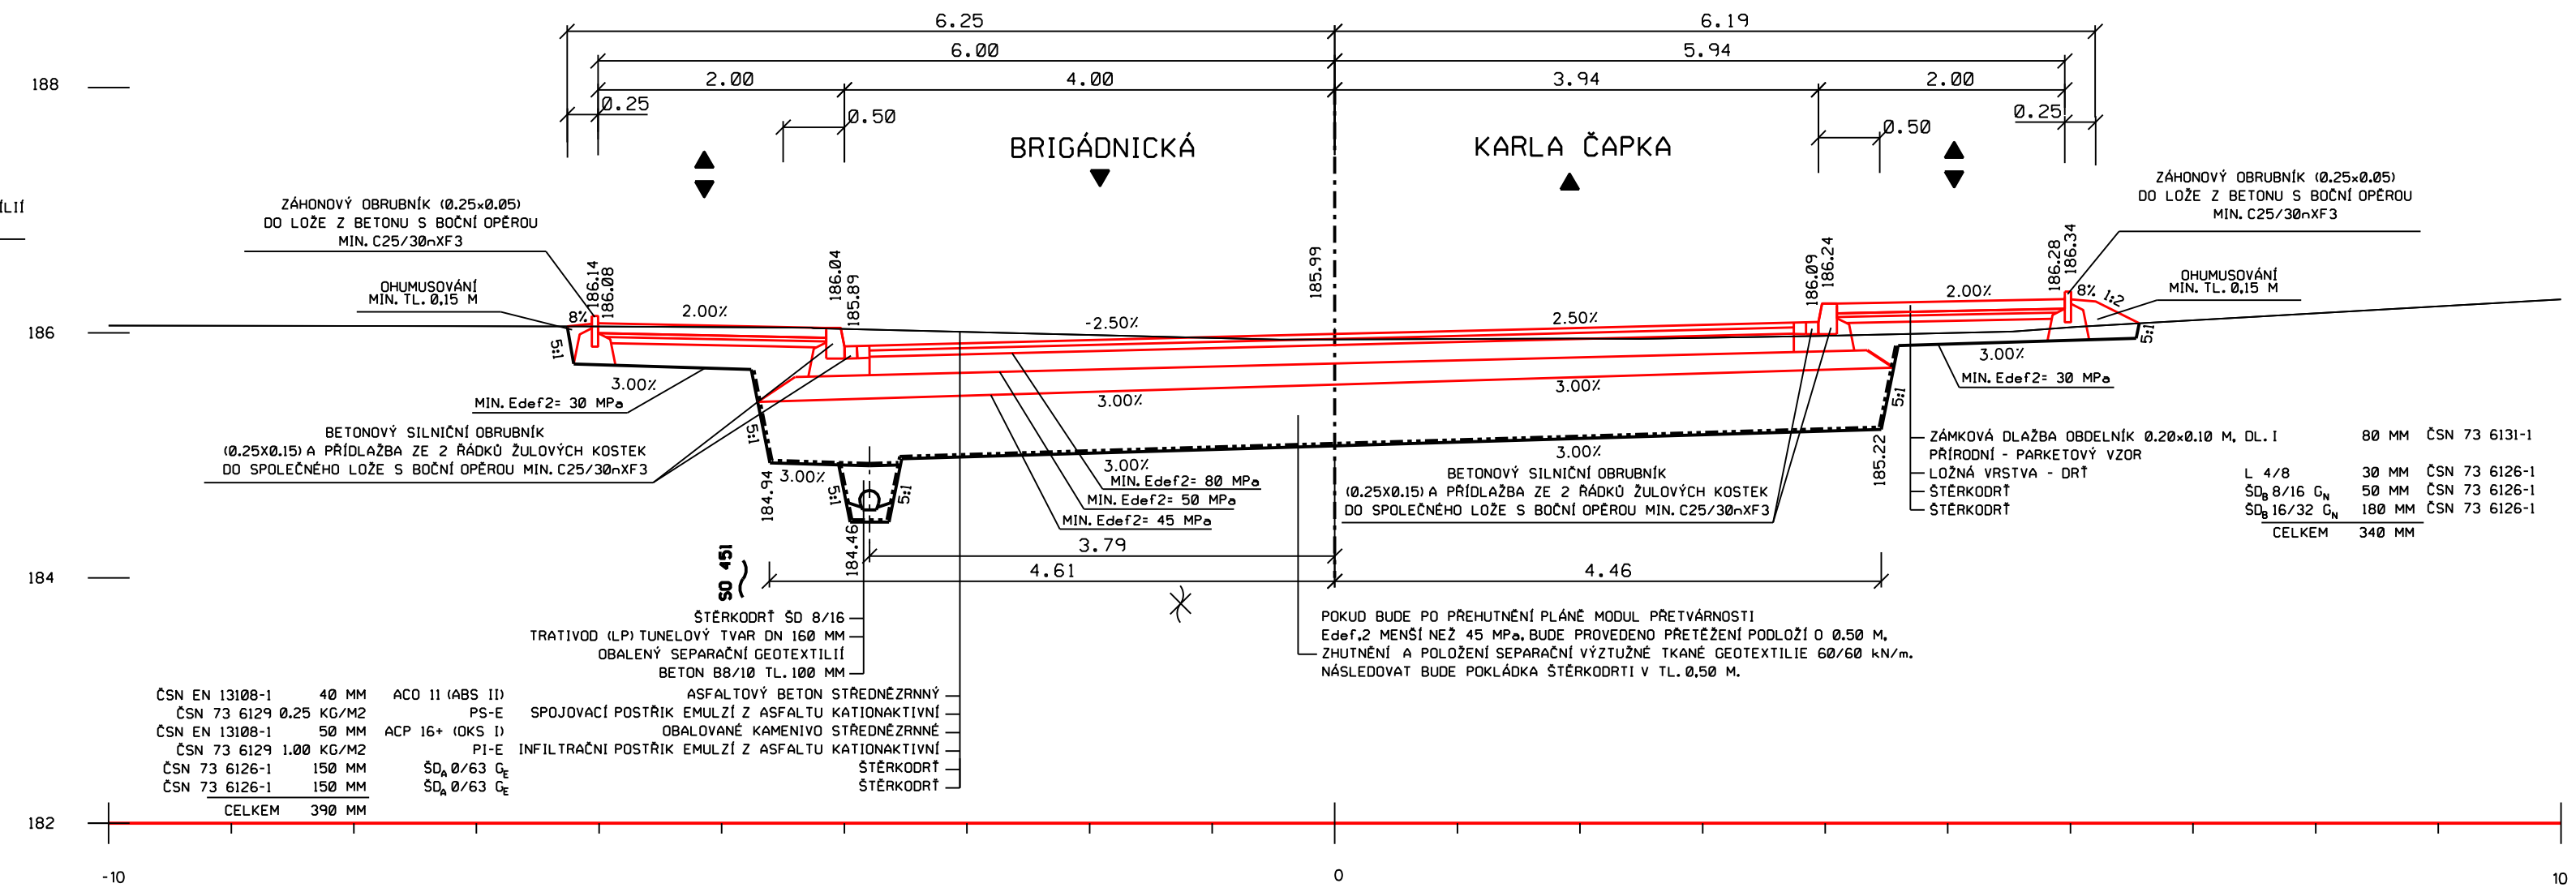

č. paré

VÝŠKOVÝ SYSTÉM Bpv

 <div> <div>TRANSCONSULT</div> <div>S.r.o.</div> </div>		Nerudova 37,500 02 Hradec Králové	
Vedoucí projektu	Ing. Piša		Středisko: 1
Odpovědný projektant	Ing. Mojžíš		Vedoucí: Ing. Piša
Zpracovatel	Ing. Mojžíš		Zak.č.: 1 3 1 4 1 3 0 0 1 Arch.č. 02413 Formát: 5 A4
Prezkušatel	Ing. Pravda		Datum: 06/2013
Kontroloval	Ing. Hodek		Účel: DSP+PPDS
Objednatel	Město Nymburk		
MOST V ULICI KARLA ČAPKA PŘES VODNÍ TOK LIDUŠKA STAVEBNÍ ČÁST SO 101 - SMĚROVÁ ÚPRAVA MÍSTNÍ KOMUNIKACE			část dok. C.1
VZOROVÝ PŘÍČNÝ ŘEZ KOMUNIKACE		měřítko 1:50	č.výkresu 4