PŮDORYS 1:100

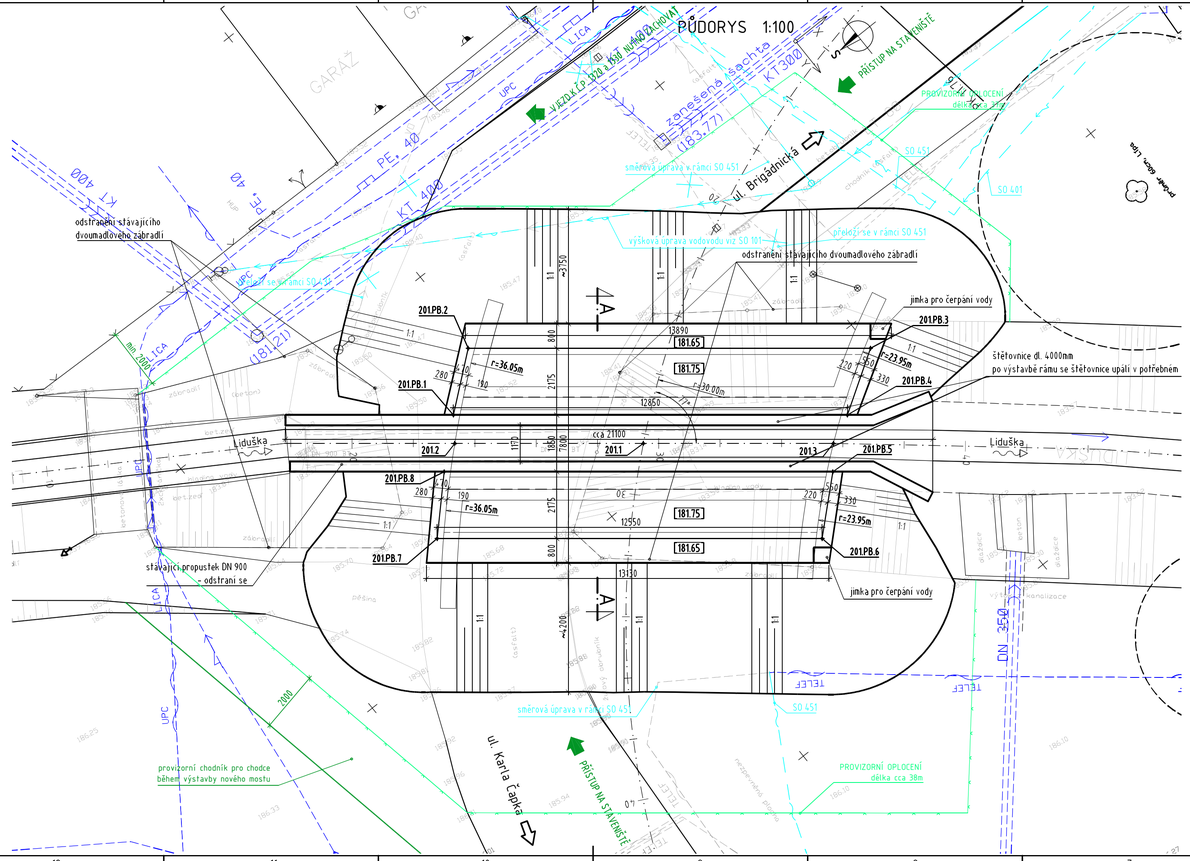

ŘEZ A-A 1:50

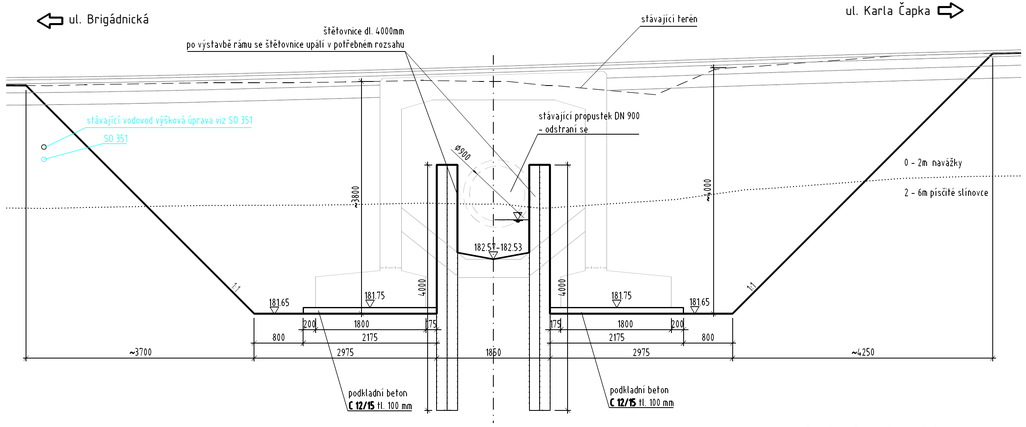

SEZNAM SOUŘADNIC VYTYČOVACÍCH BODŮ

BOD	Y(JTSK)[m]	X(JTSK) [m]	POPIS VYTYČENÝCH BODŮ
201.1	698088.780	1037992.293	KŘÍŽENÍ OSY SILNICE A OSY VODNÍHO TOKU
201.2	698084.940	1037987.492	KŘÍŽENÍ OSY VODNÍHO TOKU S LÍCEM VTOKU
201.3	698092.651	1037997.133	KŘÍŽENÍ OSY VODNÍHO TOKU S LÍCEM VÝTOKU
201.PB.1	698084.189	1037988.034	ROH PODKLADNÍHO BETONU
201.PB.2	698082.793	1037989.770	ROH PODKLADNÍHO BETONU
201.PB.3	698090.985	1038000.012	ROH PODKLADNÍHO BETONU
201.PB.4	698092.213	1037998.066	ROH PODKLADNÍHO BETONU
201.PB.5	698093.363	1037996.542	ROH PODKLADNÍHO BETONU
201.PB.6	698094.842	1037994.908	ROH PODKLADNÍHO BETONU
201.PB.7	698087.001	1037985.105	ROH PODKLADNÍHO BETONU
201.PB.8	698085.447	1037986.645	ROH PODKLADNÍHO BETONU

ZAKRESLENÍ INŽENÝRSKÝCH SÍTÍ JE POUZE ORIENTAČNÍ. PŘED ZAHÁJENÍM STAVBY JE TŘEBA PRŮBĚH INŽENÝRSKÝCH SÍTÍ VYTYČIT.
SOUŘADNICOVÝ SYSTÉM S-JTSK
VÝŠKOVÝ SYSTÉM Bpv

TRANSCONSULT s.r.o.
Nerudova 37, 500 02 Hradec Králové

Vedoucí projektu	Ing. Píša		Středisko:	1
Odpovědný projektant	Ing. Velehradský		Vedoucí:	Ing. Píša
Zpracovatel	Prudič		Zak. číslo	1 3 1 4 1 3 0 0 1
Přezkoušel	Ing. Píša		Arch. č.: 02413	Formát: 4 A4
Kontroloval	Ing. Velehradský		Datum:	06/2013
Objednatel:	Město Nymburk		Účel:	DSP+PDPS

MOST V ULICI KARLA ČAPKA PŘES VODNÍ TOK LIDUŠKA
STAVEBNÍ ČÁST
SO 201 MOST V ULICI KARLA ČAPKA

Část dok. C.3

VÝKOPOVÝ PLÁN

Měřítko 1:100, 1:50

Č. výkresu 3.6