



KATASTRÁLNÍ SITUAČNÍ VÝKRES

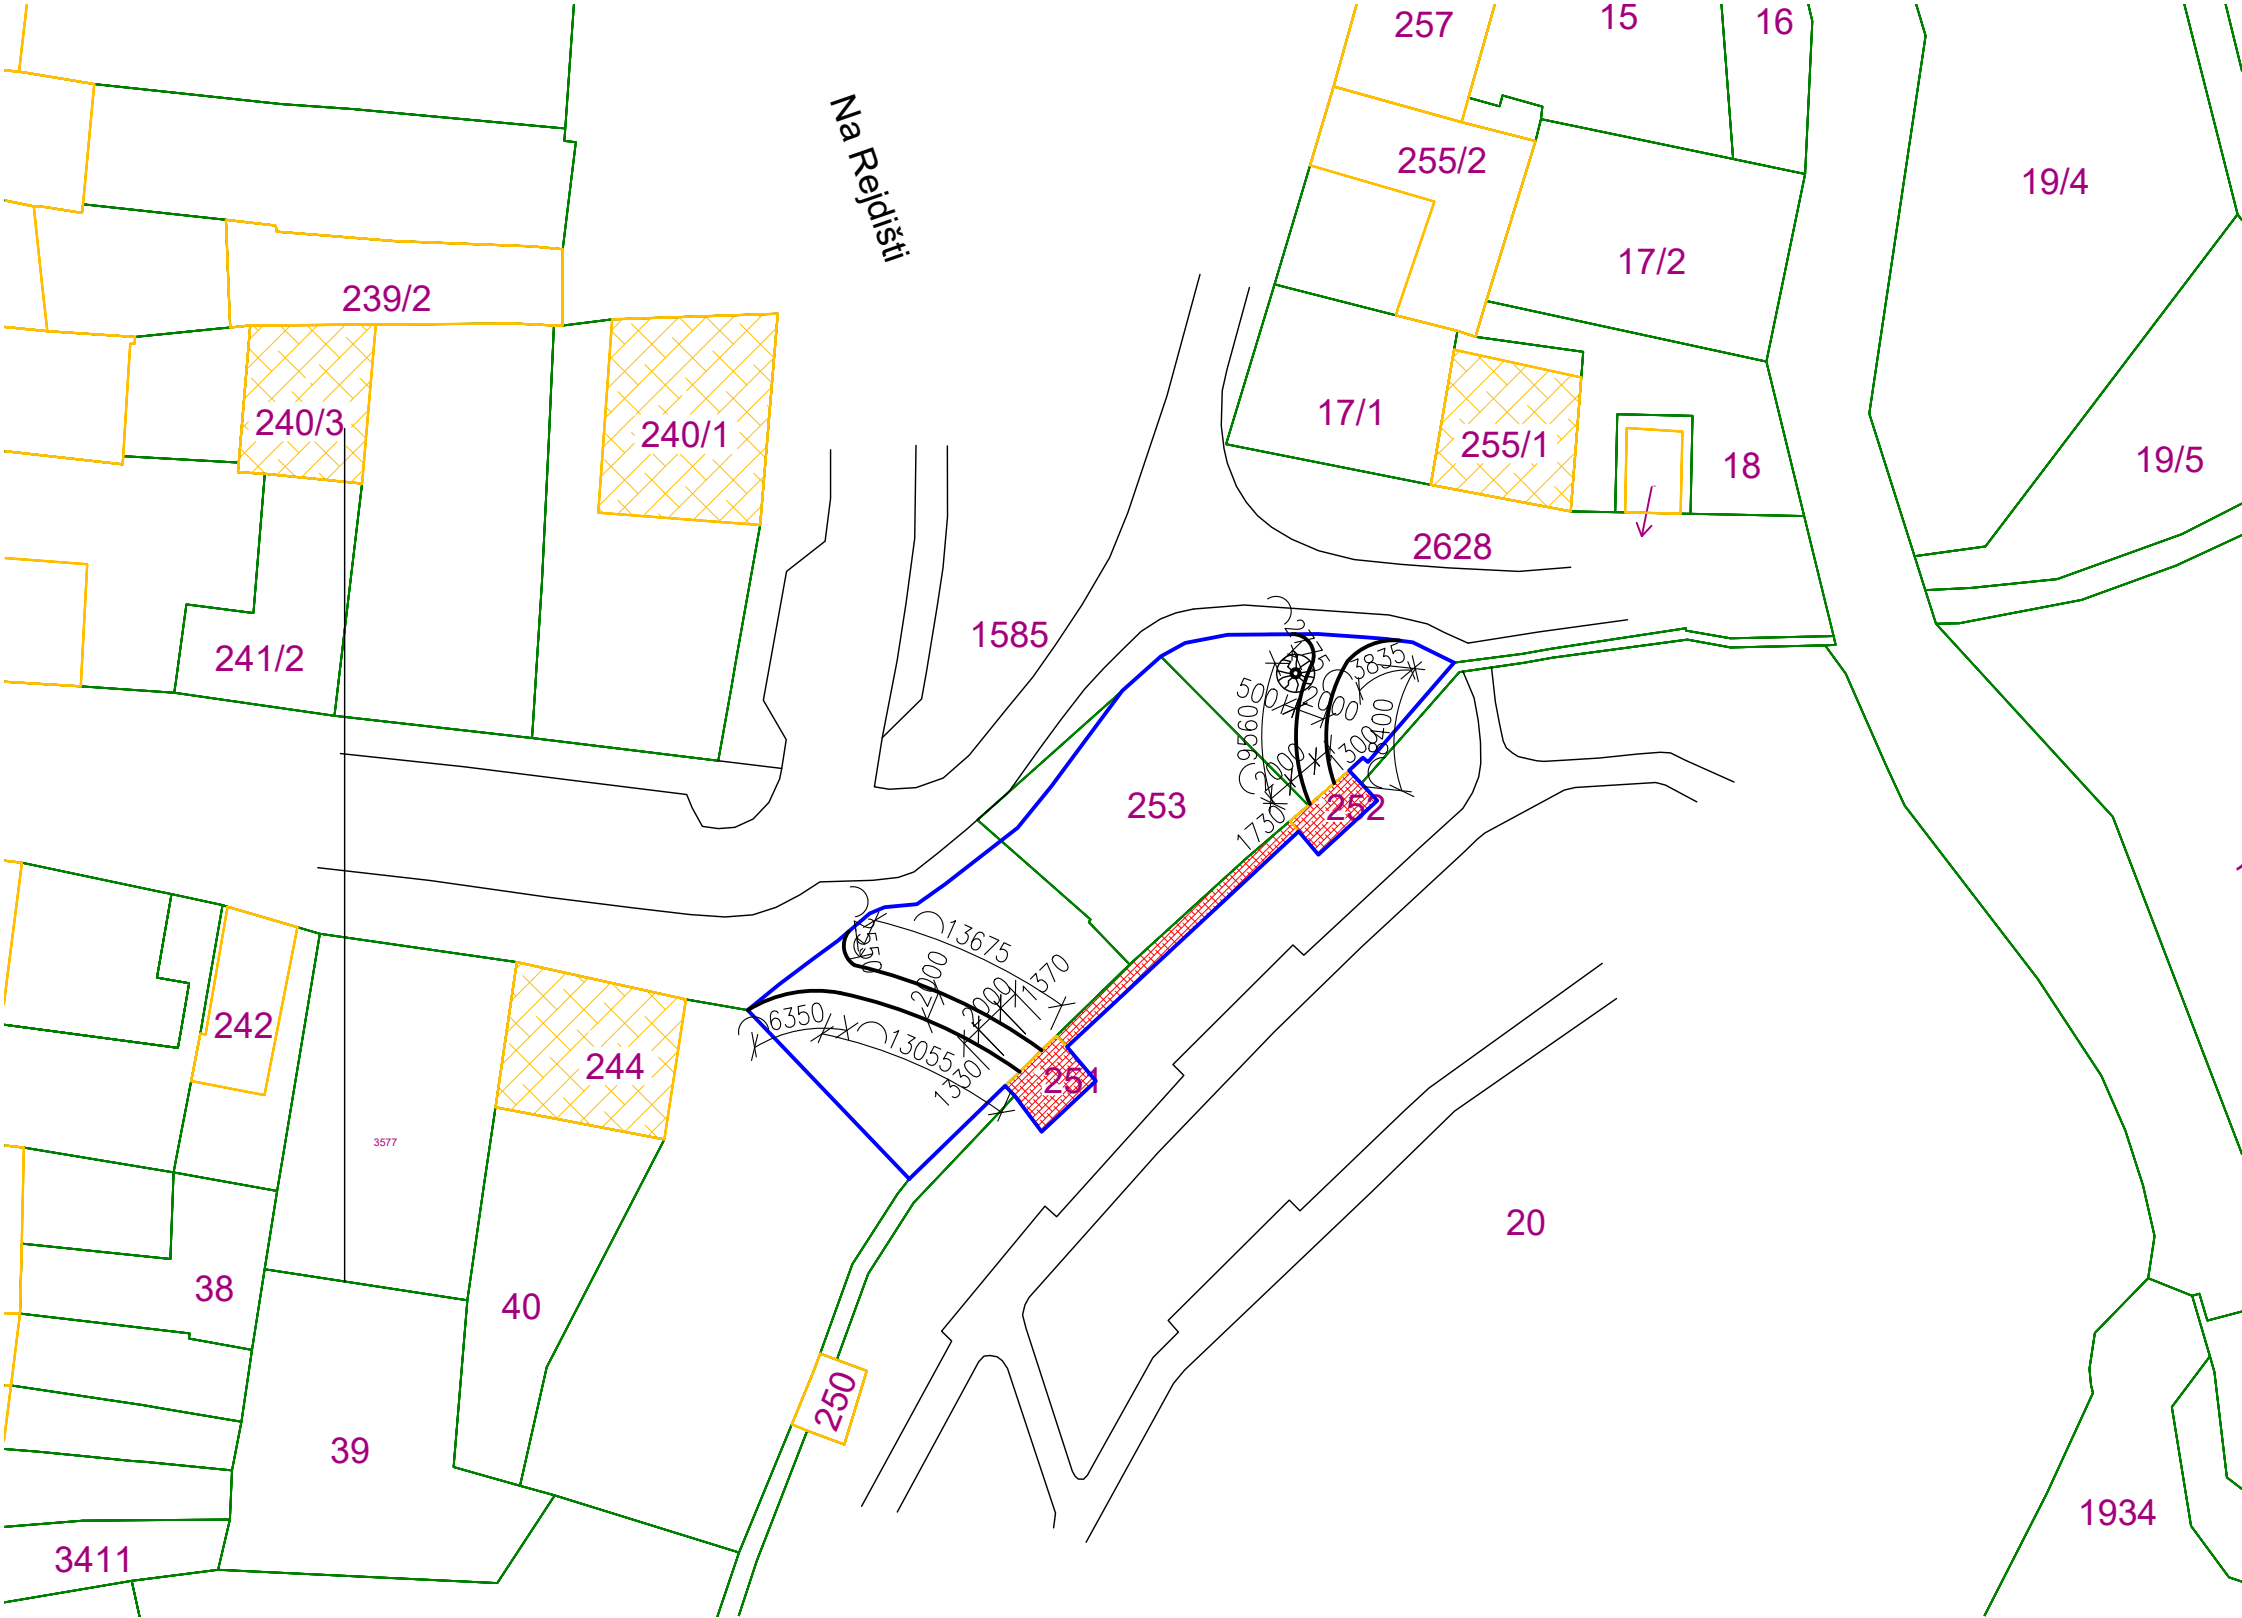

- LEGENDA
- hranice dotčených pozemků
 - řešená stavba
 - budovy zakreslené v KN
 - čísla parcel

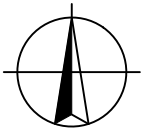

INVESTOR Nymburk Město Nymburk Náměstí Přemyslovců 163, 288 02 Nymburk IČ 00239500	PROJEKTANT FAPAL Projektční a statická kancelář Stará Mostecká 250/2, 412 01 Litoměřice e-mail: info@fapal.cz tel.: +420 721 335 478 IČ: 060 83 927	HIP Ing. Jan VINAŘ (ČKAIT 0000769)	
		ZODPOVĚDNÝ PROJEKTANT Ing. Pavel VEVERKA	
		VYPRACOVAL Ing. Pavel VEVERKA	
		DATUM 12/2020	MĚŘÍTKO 1:500
NÁZEV AKCE ZPŘÍSTUPNĚNÍ HRADEB NA REJDIŠTI, p.č. 1585, st. 251, st. 252, st. 253, k.ú. Nymburk	ČÁST.DOK. C		INDEX C.2
	STUPEŇ DSP		ČÍSLO ZAKÁZKY 044-2020
NÁZEV KATASTRÁLNÍ SITUAČNÍ VÝKRES	REVIZE -		