
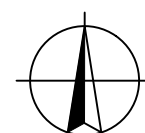


# SITUAČNÍ VÝKRES ŠIRŠÍCH VZTAHŮ

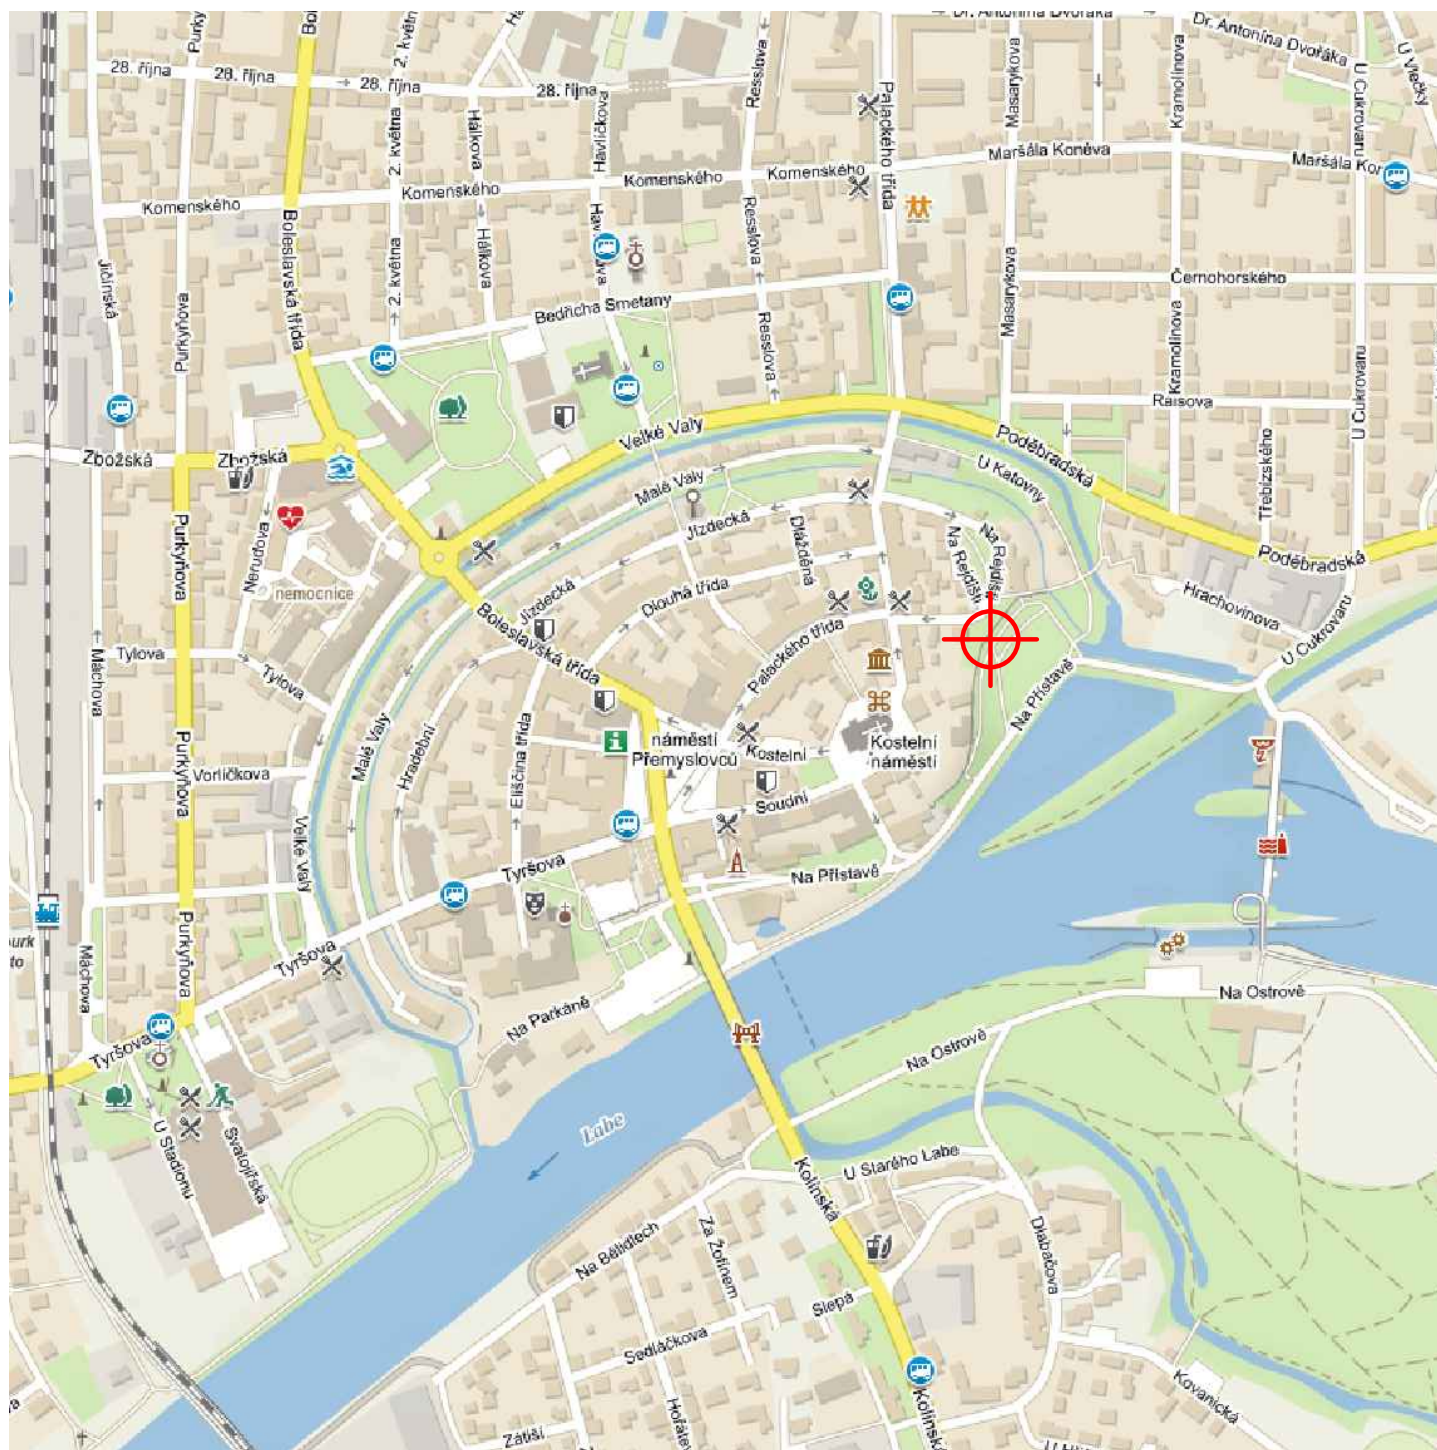

Pozn.: Červeně je označeno místo stavby

<b>INVESTOR</b> <b>Nymburk</b> Město Nymburk Náměstí Přemyslovců 163, 288 02 Nymburk IČ 00239500		<b>PROJEKTANT</b>  Projekční a statická kancelář Stará Mostecká 250/2, 412 01 Litoměřice e-mail: info@fapal.cz tel.: +420 721 335 478 IČ: 060 83 927		<b>HIP</b> Ing. Jan VINAŘ (ČKAIT 0000769)	
				<b>ZODPOVĚDNÝ PROJEKTANT</b> Ing. Pavel VEVERKA	
				<b>VYPRACOVAL</b> Ing. Pavel VEVERKA	
				<b>DATUM</b> 12/2020	<b>MĚŘÍTKO</b> 1:3000
<b>NÁZEV AKCE</b> ZPŘÍSTUPNĚNÍ HRADEB NA REJDIŠTI, p.č. 1585, st. 251, st. 252, st. 253, k.ú. Nymburk		<b>ČÁST.DOK.</b> C	<b>INDEX</b> C.1	<b>PARÉ</b>	
		<b>STUPEŇ</b> DSP	<b>ČÍSLO ZAKÁZKY</b> 044-2020		
<b>NÁZEV</b> SITUAČNÍ VÝKRES ŠIRŠÍCH VZTAHŮ				<b>REVIZE</b> -	