


G.2 ZÁBOROVÝ ELABORÁT

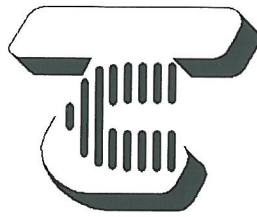

TRANSCONSULT s.r.o.



TRANSCONSULT s.r.o.

Nerudova 37, 500 02 Hradec Králové

Vedoucí projektu	Ing. Píša		Středisko: 1
Odpovědný projektant	Ing. Bednář	<i>Bednář</i>	Vedoucí: Ing. Píša
Zpracovatel	Ing. Bednář	<i>Bednář</i>	Zak. číslo: 1 3 1 4 1 3 0 0 1
Přezkoušel	Ing. Velehradský	<i>Velehradský</i>	Arch.č. 02413 Formát: A4
Kontroloval	Prudič	<i>Prudič</i>	Datum: 06/2013
Objednatel:	Město Nymburk		Účel: DSP+PDPS

**MOST V ULICI KARLA ČAPKA
PŘES VODNÍ TOK LIDUŠKA**

SOUVISÍCÍ DOKUMENTACE

Část. dok.:
G

ZÁBOROVÝ ELABORÁT

Č. přílohy
2

TECHNICKÁ ZPRÁVA

1. IDENTIFIKAČNÍ ÚDAJE OBJEKTU

1.1 STAVBA

NÁZEV STAVBY:	MOST V ULICI KARLA ČAPKA PŘES VODNÍ TOK LIDUŠKA
KRAJ:	STŘEDOČESKÝ KRAJ
OKRES:	NYMBURK
OBEC:	NYMBURK
KATASTRÁLNÍ ÚZEMÍ:	NYMBURK
DOKUMENTACE:	DOKUMENTACE PRO STAVEBNÍ POVOLENÍ (DSP) A PODROBNÁ DOKUMENTACE PROVÁDĚNÍ STAVBY (PDPS)
DRUH STAVBY:	Výstavba nového mostu náhradou za stávající konstrukčně nevyhovující

1.2 OBJEDNATEL (INVESTOR)

NÁZEV A SÍDLO INVESTORA:	Město Nymburk Náměstí Přemyslovců 163 28828 Nymburk
--------------------------	---

1.3 ZHOTOVITEL

NÁZEV A ADRESA:	TRANSCONSULT s. r. o. Nerudova 37 500 02 Hradec Králové IČ: 47455292
-----------------	---

vedoucí střediska	Ing. Vladimír Píša
vedoucí projektu	Ing. Vladimír Píša

1.3.1 ČÁST DOKUMENTACE

NÁZEV A ADRESA ZPRACOVATELE:	TRANSCONSULT s. r. o. Nerudova 37 500 02 Hradec Králové IČ: 47455292
odpovědný projektant	Ing. Petr Bednář

G.2. ZÁBOROVÝ ELABORÁT

2. STRUČNÝ POPIS STAVBY A ZDŮVODNĚNÍ JEJÍHO UMÍSTĚNÍ V ÚZEMÍ

Stávající trubní propust DN 900 je provizorium z doby výstavby sídliště. Silnice vedená přes trubní propust je v nenormovém šířkovém uspořádání, normovému řešení neodpovídá ani směrový oblouk.

Nově navržený most umožní bezpečný průjezd vozidel (normové šířkové a směrové řešení) a průchod chodců (oboustranný chodník je součástí konstrukce mostu). Z hlediska velikosti průtočného profilu vyhovuje s rezervou.

Poloha a výšková úroveň koryta stávajícího potoka bude zachována dle stávajícího stavu. Na vtokové straně budou upraveny stávající betonové zdi. Lávka pro pěší se odstraní.

Stavbou budou dotčeny stávající inženýrské sítě. Rozsah přeložek je minimální a je vyvolán potřebou stavby.

Provoz na silnici bude po dobu stavby uzavřen. V rámci projektu jsou navrženy objízdné trasy

3. UMÍSTĚNÍ STAVBY Z HLEDISKA PLATNÉHO ÚZEMNÍHO PLÁNU

Navržená stavba není v rozporu s platným územním plánem města Nymburk.

4. ZÁBOR PLOCH

Stavba se nachází v zastavěné části obce, v místě spojnice ulic Karla Čapka a Brigádnické. Stavební úpravy představují výstavbu nového mostu v místě stávající propusti, dopravní napojení na stávající ulice (šířkově a směrově upravený oblouk na mostě) a rekonstrukci povrchu bezprostředně navazující ulice. Součástí stavby je i dostavba oboustranného chodníku, demolice lávky pro pěší, úprava odvodnění a přeložky inženýrských sítí.

Zábor představují pozemky ostatních ploch (komunikace a plochy s charakterem veřejné zeleně) a vodní plocha (koryto Lidušky).

Celá stavba bude realizována v rámci dočasného záboru parcel v majetku investora (Město Nymburk) a v majetku správce Povodí Labe.

Mezi stavbou dotčené pozemky je uveden i dům č.p. 1330. Zásah do nemovitosti představuje úprava stávajícího nadzemního připojení do sítě Telefónica (SO 451), tj. ke stávajícímu rozváděči na fasádě domu bude vyveden kabel Telefónica v ocelové chrániče. Stávající venkovní kabel bude sveden do rozváděče a provede se propojení.

Stavba nezasahuje do pozemků zemědělského půdního fondu (ZPF) ani do pozemků určených k plnění funkce lesa (PUPFL).

Po stavbě bude na základě skutečného provedení vyhotoven geometrický plán pro majetkoprávní vypořádání po stavbě.

Seznam stavbou dotčených parcel:

Parcela číslo	Stávající výměra (m ²)	Druh pozemku	Velikost dočasného záboru (m ²)
LV 833 - Procházka Jaroslav, Brigádnická 1330/3, 28802 Nymburk (podíl 3/8) SJM Procházka Jaroslav a Procházková Hana, Brigádnická 1330/3, 28802 Nymburk (podíl 5/8)			
st.1374	130	zast.pl. a nádvoří - č.p.1330	----
LV 2835 - Město Nymburk, Náměstí Přemyslovců 163, 28828 Nymburk			
1031/37	31056	ostatní plocha - zeleň	500
1044/11	3825	ostatní plocha – ostatní komunikace	452
1047/5	1426	ostatní plocha – neplodná půda	55
LV 3153 - Česká republika – (právo hospodařit s majetkem státu) Povodí Labe, státní podnik, Víta Nejedlého 951/8, 50003 Hradec Králové - Slezské Předměstí			
1061/1	17207	vodní plocha - koryto vodního toku přirozené nebo upravené	223
Celkem			1230

Poznámka: Rozsah záborů jednotlivých parcel byl stanoven pomocí grafického programu AUTOCAD s využitím digitální katastrální mapy (DKM).

5. SEZNAM STAVEBNÍCH OBJEKTŮ

100 Objekty pozemních komunikací

- SO 101 Směrová úprava místní komunikace
- SO 151 Dopravní opatření v ulici Karla Čapka

200 Mostní objekty a zdi

- SO 201 Most v ulici Karla Čapka přes vodní tok Liduška

400 Elektro a sdělovací kabely

- SO 411 Přeložky kabelů nn ČEZ Distribuce, a.s.
- SO 431 Úprava veřejného osvětlení
- SO 451 Přeložky SEK Telefonica CR

6. SOUSEDNÍ PARCELY VŮČI ZÁBORU STAVBY

Parcela číslo	Stávající výměra (m ²)	Druh pozemku	Vlastník pozemku
k.ú. Nymburk			
1044/26	161	zahrada	LV 692 - Kopeček Jaroslav, Brigádnická 1447/4, 28802 Nymburk (1/2) Kopečková Pavlína Mgr., Brigádnická 1447/4, 28802 Nymburk (1/2)
st.1365	225	zast.pl. a nádvoří - č.p.1303	LV 805 - Dáňa Jaromír, Brigádnická 1303/9, 28802 Nymburk
st.3311	16	zast.pl. a nádvoří - rozestavěná garáž	LV 833 - Procházka Jaroslav, Brigádnická 1330/3, 28802 Nymburk (3/8); SJM Procházka Jaroslav a Procházková Hana, Brigádnická 1330/3, 28802 Nymburk (5/8)
1044/23	272	ostatní plocha – jiná plocha	
st.1625	523	zast.pl. a nádvoří - č.p.1527	LV 940 - SJM Klepal Zdeněk a Klepalová Lenka, Brigádnická 1527/2, 28802 Nymburk
st.4418	33	zast.pl. a nádvoří - garáž	
1044/24	243	zahrada	
st.1411	223	zast.pl. a nádvoří - č.p.1395	LV 1425 - Zeman Ivan Ing. Brigádnická 1395/11, 28802 Nymburk (1/2); Zemanová Věra, Brigádnická 1395/11, 28802 Nymburk (1/2)
st.1367	235	zast.pl. a nádvoří - č.p.1302	LV 1564 - Ottová Vanda, Brigádnická 1302/5, 28802 Nymburk
st.1366	128	zast.pl. a nádvoří - č.p.1299	LV 2050 - SJM Bohata Jiří a Bohatová Helena, Brigádnická 1299/7, 28802 Nymburk
1044/22	272	ostatní plocha - zeleň	LV 2835 - Město Nymburk, Náměstí Přemyslovců 163, 28828 Nymburk
st.3169	272	zast.pl. a nádvoří - č.p.2079 a č.p.2080	LV 3206 – VIZ PŘÍLOHA
st.3170	270		
st.3712	1566	zast.pl. a nádvoří - obchod	LV 4325 - JEDNOTA, spotřební družstvo v Nymburce, Palackého třída 545/63, 28802 Nymburk
1031/8	1147	ostatní plocha – manipulační plocha	
1044/19	600	zahrada	LV 6062 - Plesar Ondřej, Brigádnická 1825/28, 28802 Nymburk (1/2); Plesarová Jana, Brigádnická 1320/1, 28802 Nymburk (1/2)
1044/39	321	ostatní plocha – jiná plocha	
st.3310	22	zast.pl. a nádvoří - garáž	

7. PODKLADY

- katastrální mapy v papírové podobě (Katastrální pracoviště Nymburk)
- informace o parcelách (webová aplikace nahlížení do katastru nemovitostí)
- průvodní zpráva dokumentace stavby (Transconsult s.r.o. Hradec Králové)
- zákres stavby v digitální podobě (Transconsult s.r.o. Hradec Králové)

V Hradci Králové, červen 2013


Ing. Bednář Petr

SEZNAM PŘÍLOH

1. Mapa katastru nemovitostí
2. Výpis vlastníků LV 3206 (sousední pozemky st.3169 a st.3170)
3. Zákres hranic stavby do katastrální mapy

Informace o parcele

Parcelní číslo:	st. 3169
Obec:	Nymburk [537004]
Katastrální území:	Nymburk [708232]
Číslo LV:	3206
Výměra [m ²]:	272
Typ parcely:	Parcela katastru nemovitostí
Mapový list:	DKM
Určení výměry:	Ze souřadnic v S-JTSK
Druh pozemku:	zastavěná plocha a nádvoří
Stavba na parcele:	č.p. 2079,2080

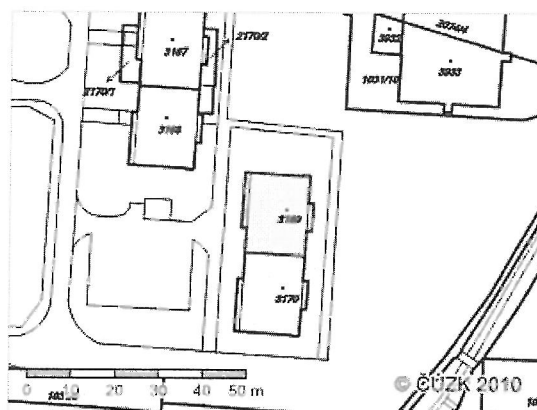

Zobrazení v grafickém prohlížeči

Vlastníci, jiní oprávnění

Vlastnické právo	Adresa	Podíl
SJM Beneš Evžen a Benešová Dagmar	Generála Antonína Sochora 2080, 28802 Nymburk	257/10000
Cabmochová Alice	Generála Antonína Sochora 2079, 28802 Nymburk	137/10000
Cicvárek Stanislav	Generála Antonína Sochora 2079, 28802 Nymburk	137/10000
SJM Čán Ivo Ing. a Čánová Jiřina	Generála Antonína Sochora 2079, 28802 Nymburk	253/10000
Černá Iva	Generála Antonína Sochora 2080, 28802 Nymburk	257/20000
Černý Zdeněk	Generála Antonína Sochora 2080, 28802 Nymburk	257/20000
D U O T A N K s.r.o.	Husovo náměstí 468/16, Uhřetěves, 10400 Praha 22	247/10000
SJM Davídek Petr a Davidková Eva	č.p. 210, 28802 Všechlapy	251/10000
Dudek Jaromír Ing.	Generála Antonína Sochora 2079, 28802 Nymburk	13/500
SJM Ettl Jaroslav a Ettlová Jaroslava	Generála Antonína Sochora 2079, 28802 Nymburk	39/1000
Havelka Radovan	Generála Antonína Sochora 2080, 28802 Nymburk	249/10000
Holubíková Iveta Ing.	Generála Antonína Sochora 2080, 28802 Nymburk	249/10000
SJM Hrbek Stanislav a Hrbková Petra	Generála Antonína Sochora 2080, 28802 Nymburk	249/10000
Javorská Eva	Generála Antonína Sochora 2080, 28802 Nymburk	249/20000
Javorský Radim	Generála Antonína Sochora 2080, 28802 Nymburk	249/20000
SJM Juklíček Josef a Juklíčková Hana	Generála Antonína Sochora 2079, 28802 Nymburk	251/10000
Jurčíšínová Ivana	Generála Antonína Sochora 2079, 28802 Nymburk	137/10000
SJM Knytl Miloš a Knytllová Lenka Ing.	Generála Antonína Sochora 2079, 28802 Nymburk	251/10000
Kolínská Marie	Generála Antonína Sochora 2080, 28802 Nymburk	138/10000
Koňáková Vlasta	Vodičkova 416, 28934 Rožďalovice	137/10000
Kopejtko Karel	Generála Antonína Sochora 2080, 28802 Nymburk	257/20000
Kopejtková Miluše	Dlouhá Třída 136/1, 28802 Nymburk	257/20000
SJM Koubek Miloslav a Koubková Miloslava	Generála Antonína Sochora 2079, 28802 Nymburk	253/10000
SJM Kubiš Zdeněk a Kubišová Radmila	Generála Antonína Sochora 2079, 28802 Nymburk	251/10000
Kudrlička Jaroslav	Generála Antonína Sochora 2079, 28802 Nymburk	253/10000
Léblová Michaela	Generála Antonína Sochora 2080, 28802 Nymburk	257/10000
Mejzrová Hana	Generála Antonína Sochora 2080, 28802 Nymburk	249/10000

SJM Motejlek Lubor Ing. a Motejliková Jana Ing.	Barátnická 106/4, Drahelice, 28802 Nymburk	Verze aplikace: 257/10000
Musilová Gabriela	Generála Antonína Sochora 2080, 28802 Nymburk	138/10000
Náhlovská Radka	Purkyňova 637/57, 28802 Nymburk	253/20000
SJM Novák Vlastimil Ing. a Nováková Jana	Generála Antonína Sochora 2080, 28802 Nymburk	257/10000
Nováková Kamila	U Lidušky 1365/8, 28802 Nymburk	137/10000
SJM Pajer Milan a Pajerová Anna	Generála Antonína Sochora 2080, 28802 Nymburk	69/5000
Pelc Tomáš	Generála Antonína Sochora 2079, 28802 Nymburk	251/10000
Plesarová Jana	Brigádnická 1320/1, 28802 Nymburk	137/10000
SJM Podolák Zdeněk a Francová Miluše		253/10000
<i>Podolák Zdeněk</i>	<i>č.p. 67, 28907 Odřepsy</i>	
<i>Francová Miluše</i>	<i>Generála Antonína Sochora 2079, 28802 Nymburk</i>	
Poklop David	Ivana Olbrachta 1905, 28802 Nymburk	253/20000
Porubová Miroslava	Generála Antonína Sochora 2079, 28802 Nymburk	251/10000
Prkený Jaroslav	Generála Antonína Sochora 2080, 28802 Nymburk	138/10000
Rambousek Bohuslav	Generála Antonína Sochora 2080, 28802 Nymburk	138/10000
SJM Schallmann Miloslav a Schallmannová Dana	Generála Antonína Sochora 2079, 28802 Nymburk	250/10000
SJM Semorád Jaroslav a Semorádová Jaroslava	Generála Antonína Sochora 2079, 28802 Nymburk	251/10000
SJM Sukup Jan a Sukupová Adriana Ing.	Ke Strouze 2490, 28802 Nymburk	251/10000
Svobodová Petra	Generála Antonína Sochora 2080, 28802 Nymburk	249/20000
Šmídová Alena	Generála Antonína Sochora 2080, 28802 Nymburk	138/10000
Šťastný Filip	Generála Antonína Sochora 2080, 28802 Nymburk	249/20000
Švihelová Zdeňka	Na Hrázi 329/45, Poděbrady III, 29001 Poděbrady	138/10000
SJM Uhlář Kamil Ing. a Uhlářová Veronika Mgr.		249/10000
<i>Uhlář Kamil Ing.</i>	<i>Alfonse Muchy 1928, 28802 Nymburk</i>	
<i>Uhlářová Veronika Mgr.</i>	<i>Generála Antonína Sochora 2080, 28802 Nymburk</i>	
SJM Váňa Jiří a Váňová Soňa	Generála Antonína Sochora 2080, 28802 Nymburk	257/10000
Veleta Martin	Generála Antonína Sochora 2080, 28802 Nymburk	1/40

Způsob ochrany nemovitosti

Nejsou evidovány žádné způsoby ochrany.

Seznam BPEJ

Parcela nemá evidované BPEJ.

Omezení vlastnického práva

Typ

Upozornění: Omezení a jiné zápisy vztahující se ke spoluvlastníkům se zobrazují u příslušných jednotek


Jiné zápisy

Typ

Upozornění: Omezení a jiné zápisy vztahující se ke spoluvlastníkům se zobrazují u příslušných jednotek

Zobrazené údaje mají informativní charakter. Platnost k 17.06.2013 07:37:19.

Nemovitost je v územním obvodu, kde státní správu katastru nemovitostí ČR vykonává Katastrální úřad pro Středočeský kraj, Katastrální pracoviště Nymburk a

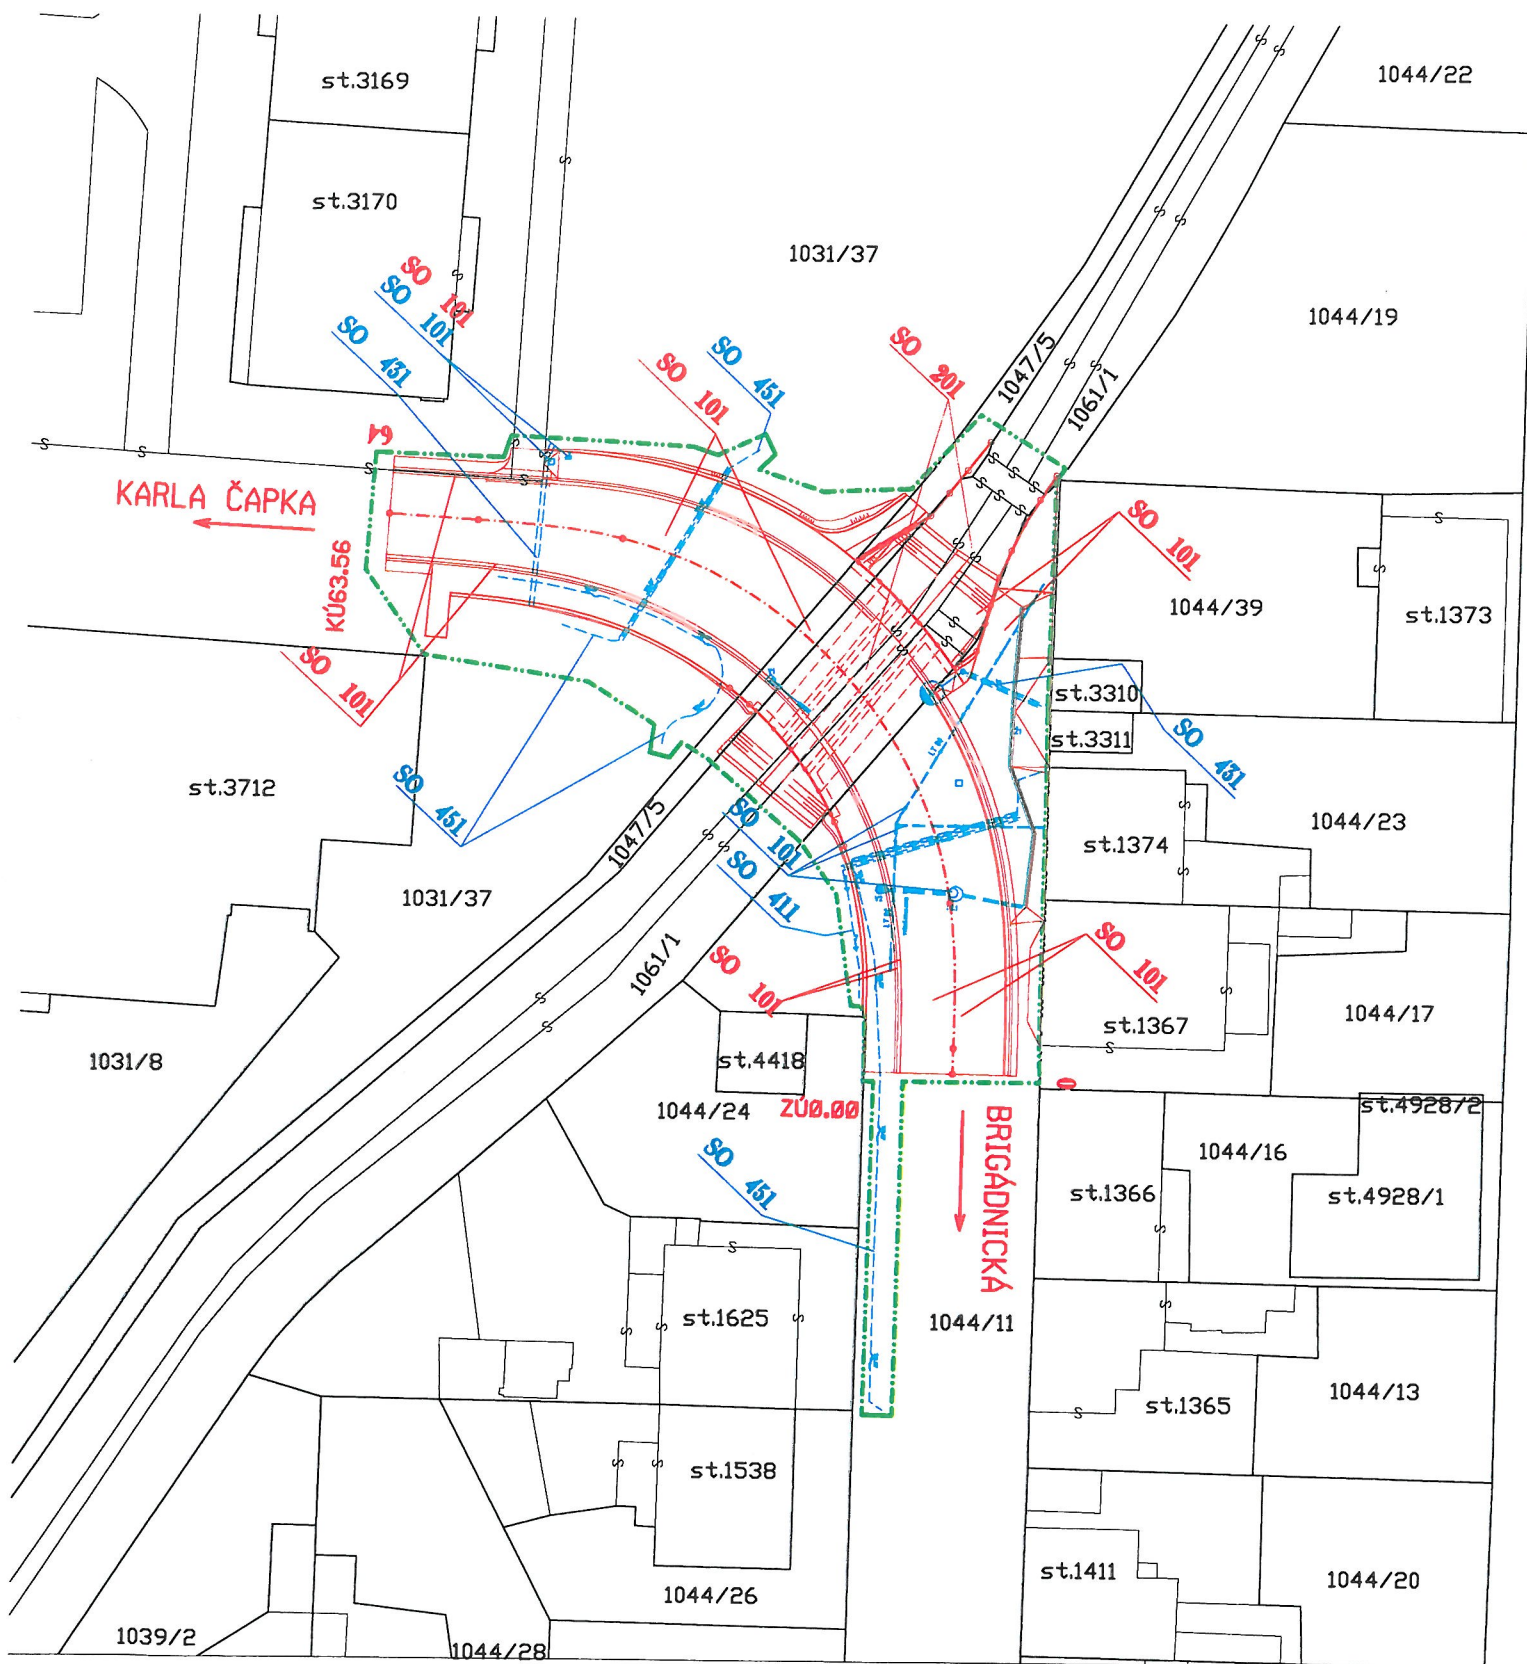

LEGENDA

- NOVÝ STAV-OSA SILNICE
- NOVÝ STAV
- PŘELOŽKY INŽENÝRSKÝCH SÍTÍ
- HRANICE PARCEL KATASTRU NEMOVITOSTÍ
- - - VNITŘNÍ HRANICE PARCEL KATASTRU NEMOVITOSTÍ
- 1317/4 ČÍSLO PARCELY KATASTRU NEMOVITOSTÍ
- HRANICE DOČASNÉHO ZÁBORU STAVBY DO 1 ROKU

STAV KATASTRU NEMOVITOSTÍ K 06/2013
K.Ú. NYMBURK - DIGITÁLNÍ KATASTRÁLNÍ MAPA (DKM)
SOUŘADNICOVÝ SYSTÉM S-JTSK



TRANSCONSULT s.r.o.
Nerudova 37, 500 02 Hradec Králové

PŘÍLOHA Č.3 -
ZÁKRES HRANIC STAVBY DO KATASTRÁLNÍ MAPY

M 1:500

