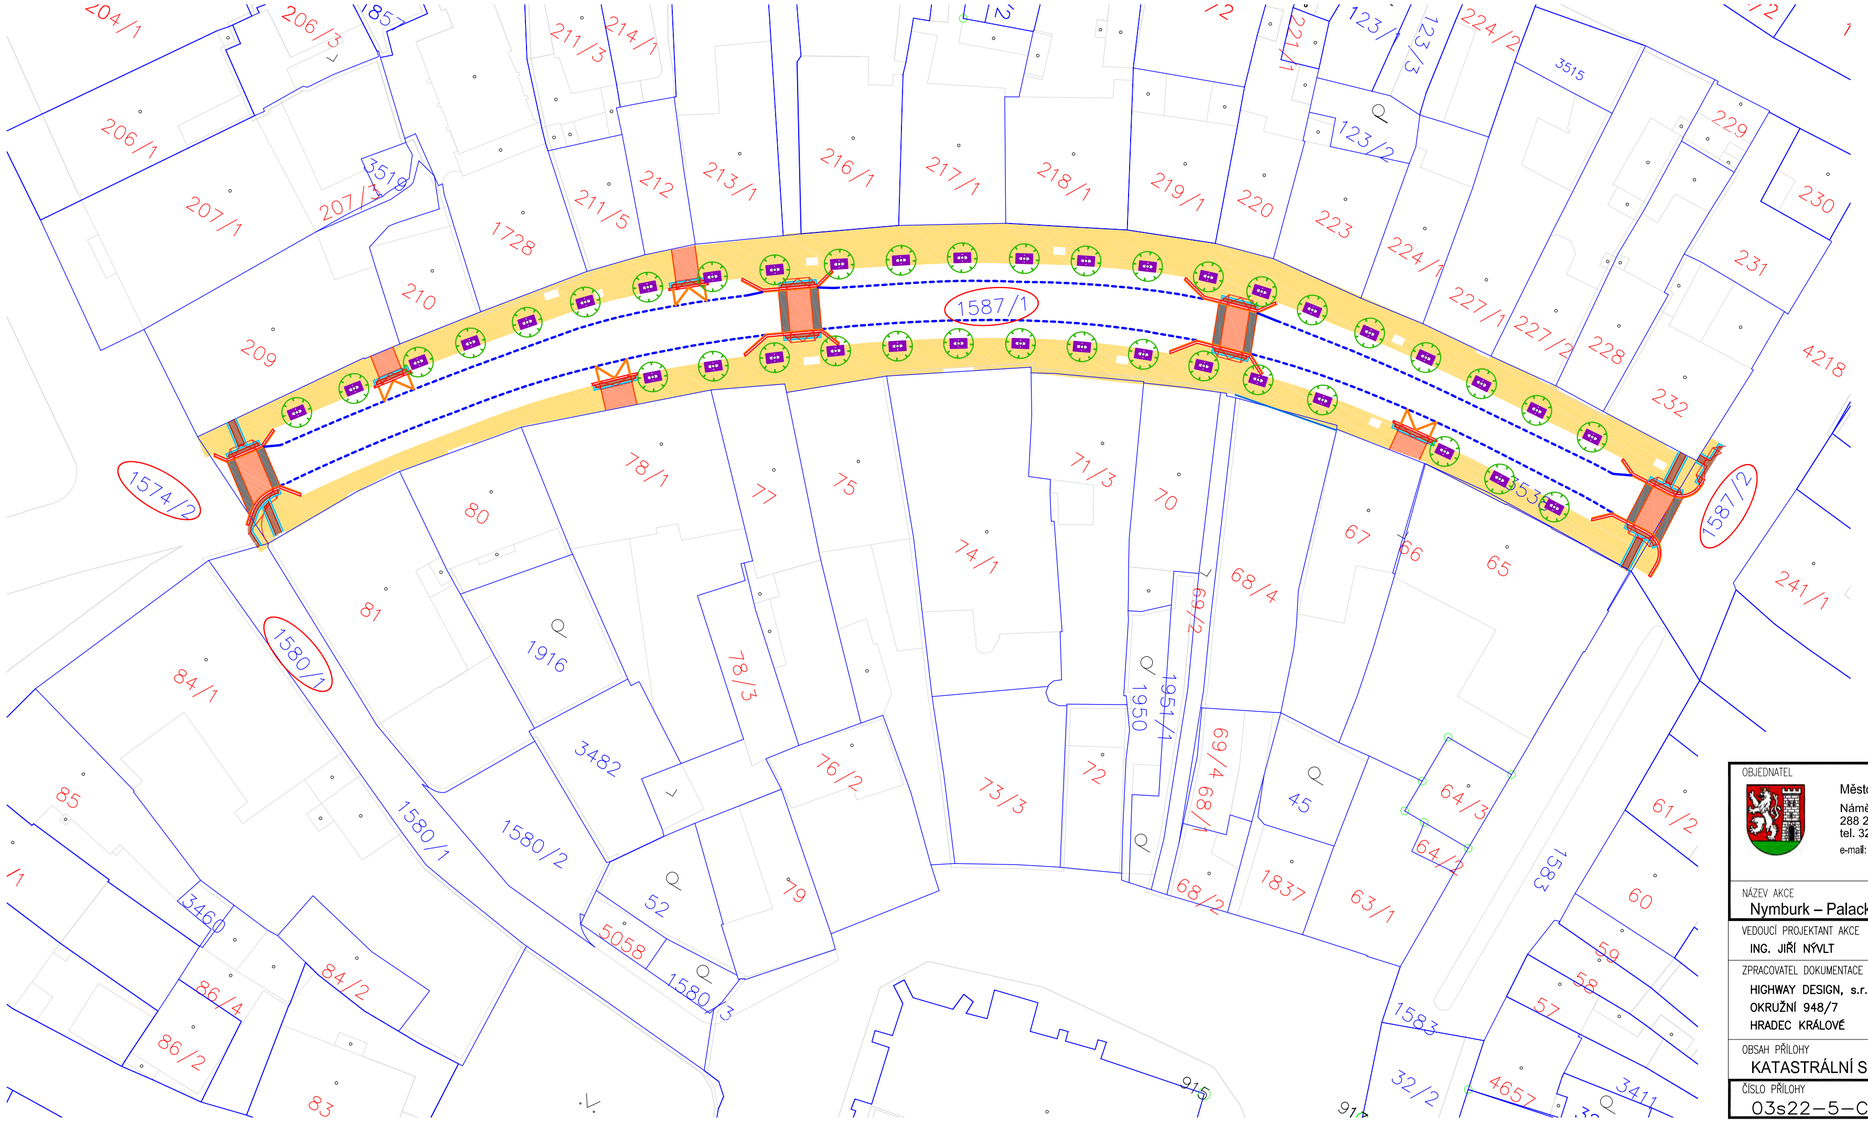

OBJEDNATEL Město Nymburk Náměstí Přemyslovců 163 288 28 Nymburk tel. 325 501 101 e-mail: mail@meu-nbk.cz	GENERÁLNÍ PROJEKTANT HIGHWAY DESIGN, s.r.o. Okružní 948/7 500 03 Hradec Králové tel. +420 495 408 921 e-mail: hd@highwaydesign.cz	AUTORIZACE		
NÁZEV AKCE Nymburk – Palackého třída - Oprava chodníků				
VEDOUCÍ PROJEKTANT AKCE ING. JIŘÍ NÝVLT				
ZPRACOVATEL DOKUMENTACE HIGHWAY DESIGN, s.r.o. OKRUŽNÍ 948/7 HRADEC KRÁLOVÉ	STAVEBNÍ OBJEKT	STUPEŇ DOKUMENTACE D P S		
	ZODPOVĚDNÝ PROJEKTANT AKCE ING. MICHAL ČEPELKA			PARÉ
OBSAH PŘÍLOHY KATASTRÁLNÍ SITUAČNÍ VÝKRES		MĚŘÍTKO 1 : 500		
ČÍSLO PŘÍLOHY 03s22–5–C–00–02	VERZE A	DATUM Leden 2022	ČÍSLO ZAKÁZKY 03/s/2022	FORMÁT 3x A4