

KONSTRUKCE A
NOVOSTAVBA:
DLÁŽDĚNÉ CHODNÍKY
DLE TP 170: TDZ O, D2-D-1

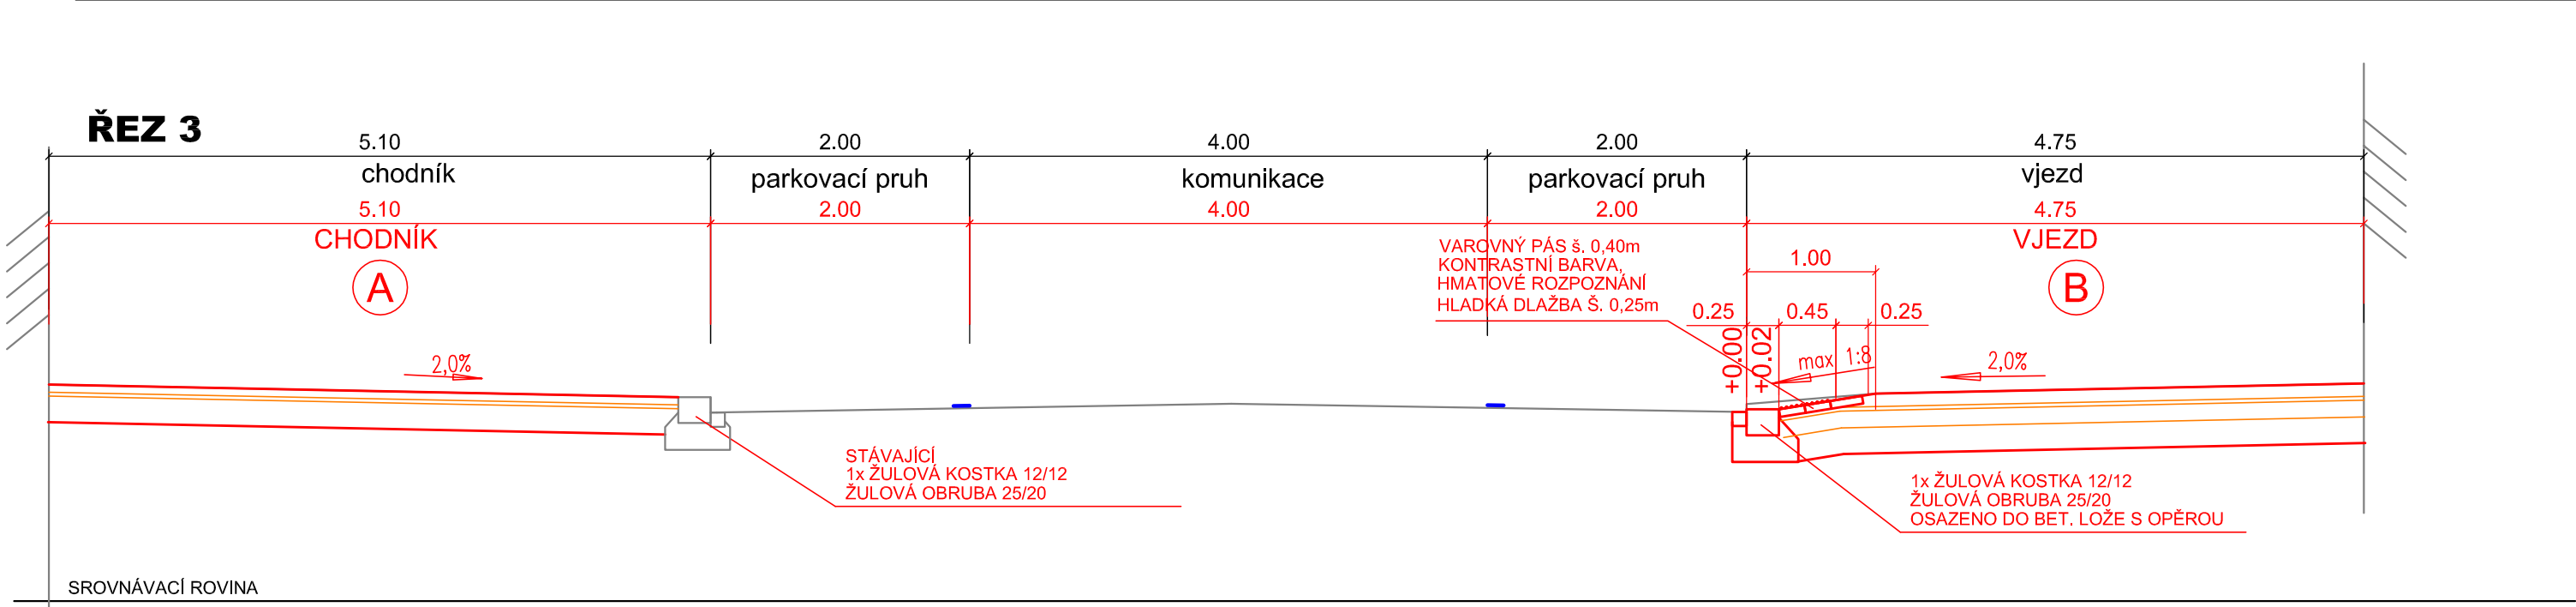
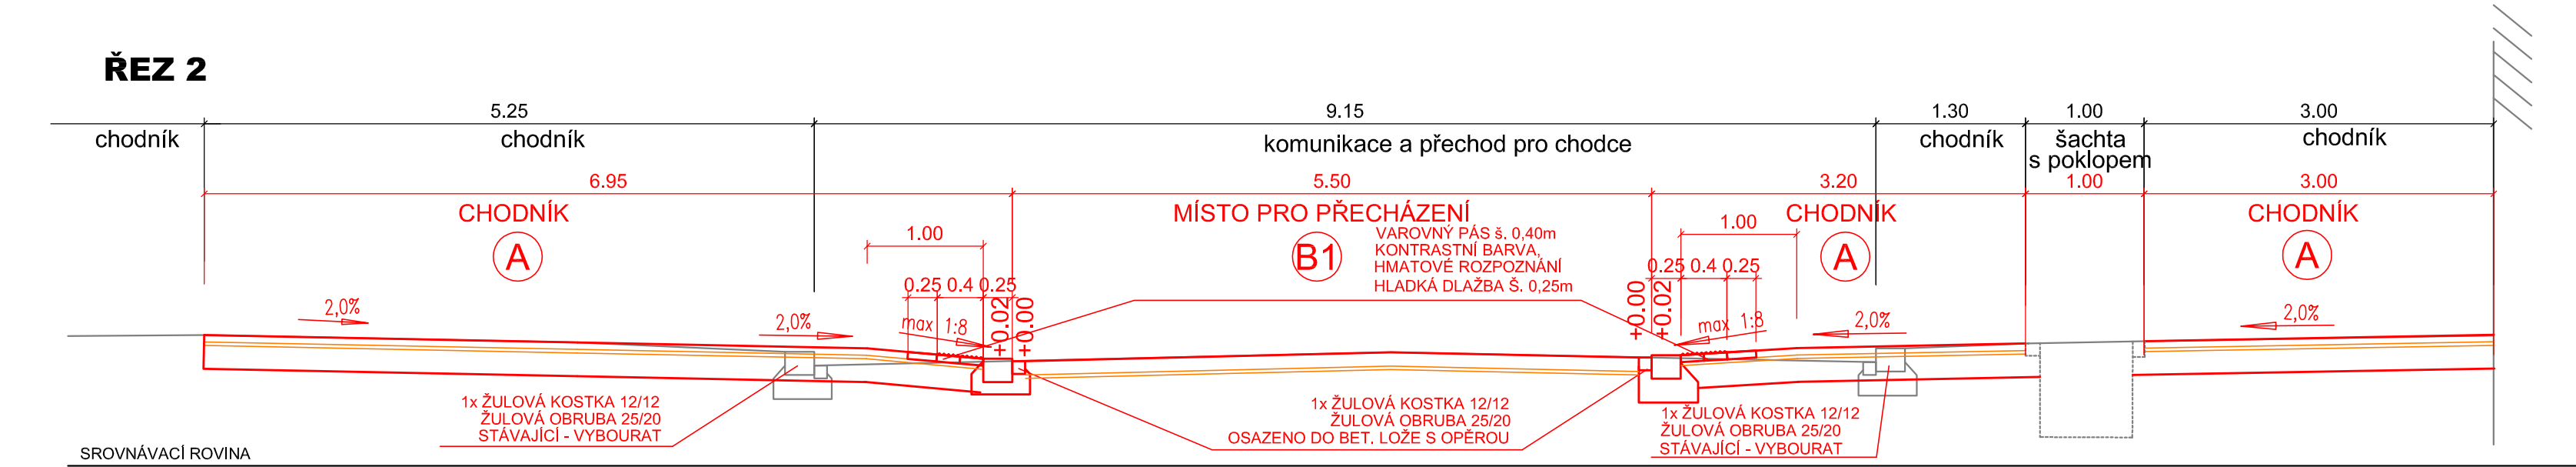
DL - ŽUL. MOZAIKA	60 mm
LOŽE	30 mm
ŠD	200 mm
CELKEM	290 mm



KONSTRUKCE B
NOVOSTAVBA:
VJEZDY A MÍSTA PRO PŘECHÁZENÍ
DLE TP 170: TDZ VI, D1-D-1

B1	ŽULOVÁ KOSTKA ŘEZANÁ	100 mm
	LOŽE	40 mm
	SC C8/10	120 mm
	ŠD	150 mm
CELKEM		410 mm

KONSTRUKCE C
NOVOSTAVBA:
NAJEZDY U MÍST PRO PŘECHÁZENÍ
DLE TP 170: TDZ V, D1-D-1

DL - ŽULOVÁ KOSTKA	120 mm
BET. LOŽE	40 mm
STÁVAJÍCÍ KONSTRUKCE	
CELKEM	160 mm



OBJEDNATEL  Město Nymburk Náměstí Přemyslovců 163 288 28 Nymburk tel. 325 501 101 e-mail: mail@meu-nbk.cz	GENERÁLNÍ PROJEKTANT  HIGHWAY DESIGN, s.r.o. Okružní 948/7 500 03 Hradec Králové tel. +420 495 408 921 e-mail: hd@highwaydesign.cz	AUTORIZACE
NÁZEV AKCE Nymburk – Palackého třída - Oprava chodníků		
VEDOUcí PROJEKTANT AKCE ING. JIŘÍ NÝVLT		
ZPRACOVATEL DOKUMENTACE HIGHWAY DESIGN, s.r.o. OKRUŽNÍ 948/7 HRADEC KRÁLOVÉ	STAVEBNÍ OBJEKT ZODPOVĚDNÝ PROJEKTANT AKCE ING. MICHAL ČEPELKA	STUPEŇ DOKUMENTACE D P S
OBSAH PŘÍLOHY VZOROVÉ PŘÍČNÉ ŘEZY		MĚŘÍTKO 1 : 50
ČÍSLO PŘÍLOHY 03s22-5-D-00-03	VERZE A	DATUM Leden 2022
ČÍSLO ZAKÁZKY 03/s/2022	FORMÁT 3x A4	PARÉ