
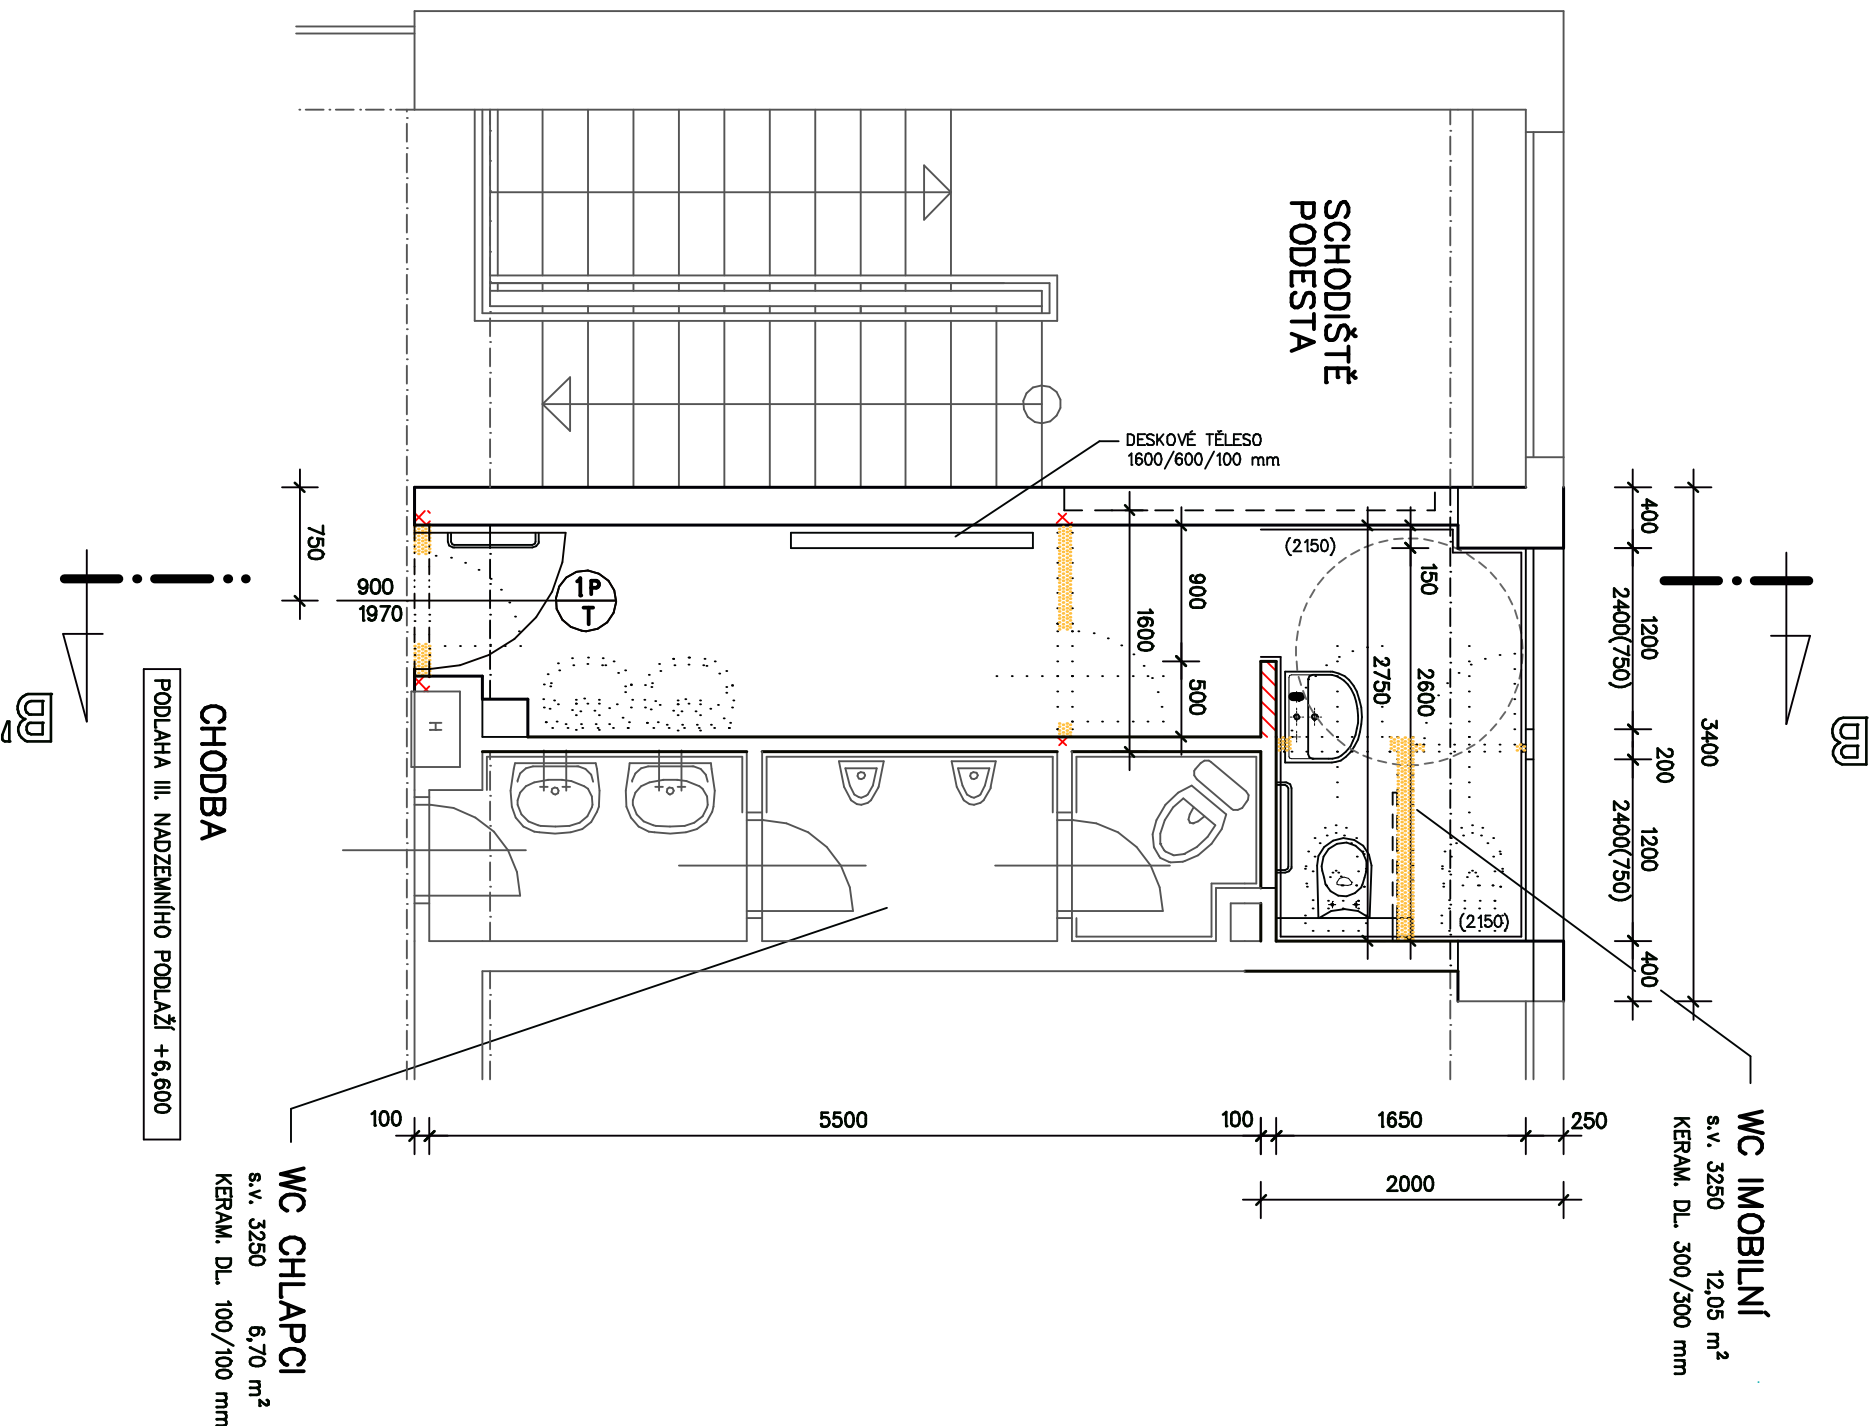



III. NADZEMNÍ PODLAŽÍ 1 : 50
NOVÝ STAV - WC IMOBILNÍ

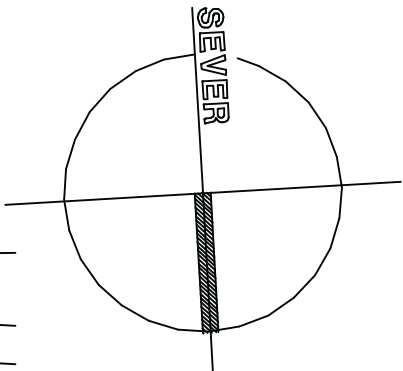

LEGENDA MATERIÁLŮ

- STÁVAJÍCÍ NOSNÉ ZDIVO
- STÁVAJÍCÍ PŘÍČKY
- ZAZDÍVKY A PŘÍZDÍVKY OTVORŮ Z CHEL. PÁLENÝCH PLŮNYCH 230/140/65 MM NA MVC 2,5
- PŘÍČKA TL. 100 MM A 150 MM Z PŘÍČKOVEK POKROBETON (600/250/100,150) KLADENÝCH DO TMELU
- BOURANÍ
- KERAMICKÉ OBKLADY 200/250 mm

HLAVNÍ ING. PROJEKTU		ZODP. PROJEKTANT	VYPRACOVAL	MĚŘÍTKO : 1 : 50	
ZDENĚK NYVL		ING. TOMÁŠ ŠUBERT	ZDENĚK NYVL	FORMÁT : 4 A4	
<i>Zdeněk Nyvl</i>		<i>Tomáš Šubert</i>	<i>Zdeněk Nyvl</i>	DATUM : 11. 2020	
INVESTOR : ZŠ a MŠ Letců R.Á.F. 1989 – p.o. NYMBURK, 288 02 NYMBURK 2					
AKCE : STAVEBNÍ ÚPRAVY ZŠ – UČEBNA CHEMIE A WC IMOBILNÍ, ul. LETCŮ R.Á.F., NYMBURK st.p.č. 2731, k.ú. NYMBURK D – DOKUMENTACE STAVEBNÍHO OBJEKTU SO 02 – WC IMOBILNÍ 1.1 ARCHITEKTONICKÉ A STAVEBNÉ TECHNICKÉ ŘEŠENÍ DOKUMENTACE STAVBY – ZMĚNA V UŽÍVÁNÍ Č. PARÉ					<div>S atelier s.r.o. Projektový a inženýrský Palackého 920 547 01 NÁCHOD 491 61 61 69 atelier@atelier.cz</div> <div>EV. Č. AKCE 1415 24 20</div> <div>ČÍSLO PŘÍLOHY D 1.1.8.</div>
NÁZEV PŘÍLOHY : III. NADZEMNÍ PODLAŽÍ – NOVÝ STAV					