
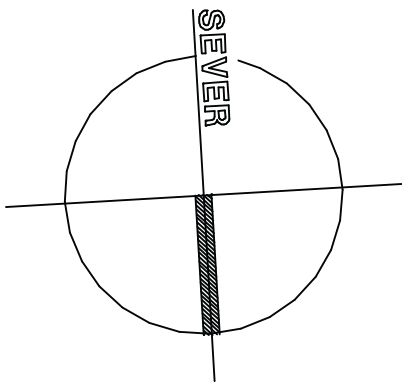


ŘEZ B - B' 1 : 50
PŮVODNÍ STAV - WC IMOBILNÍ

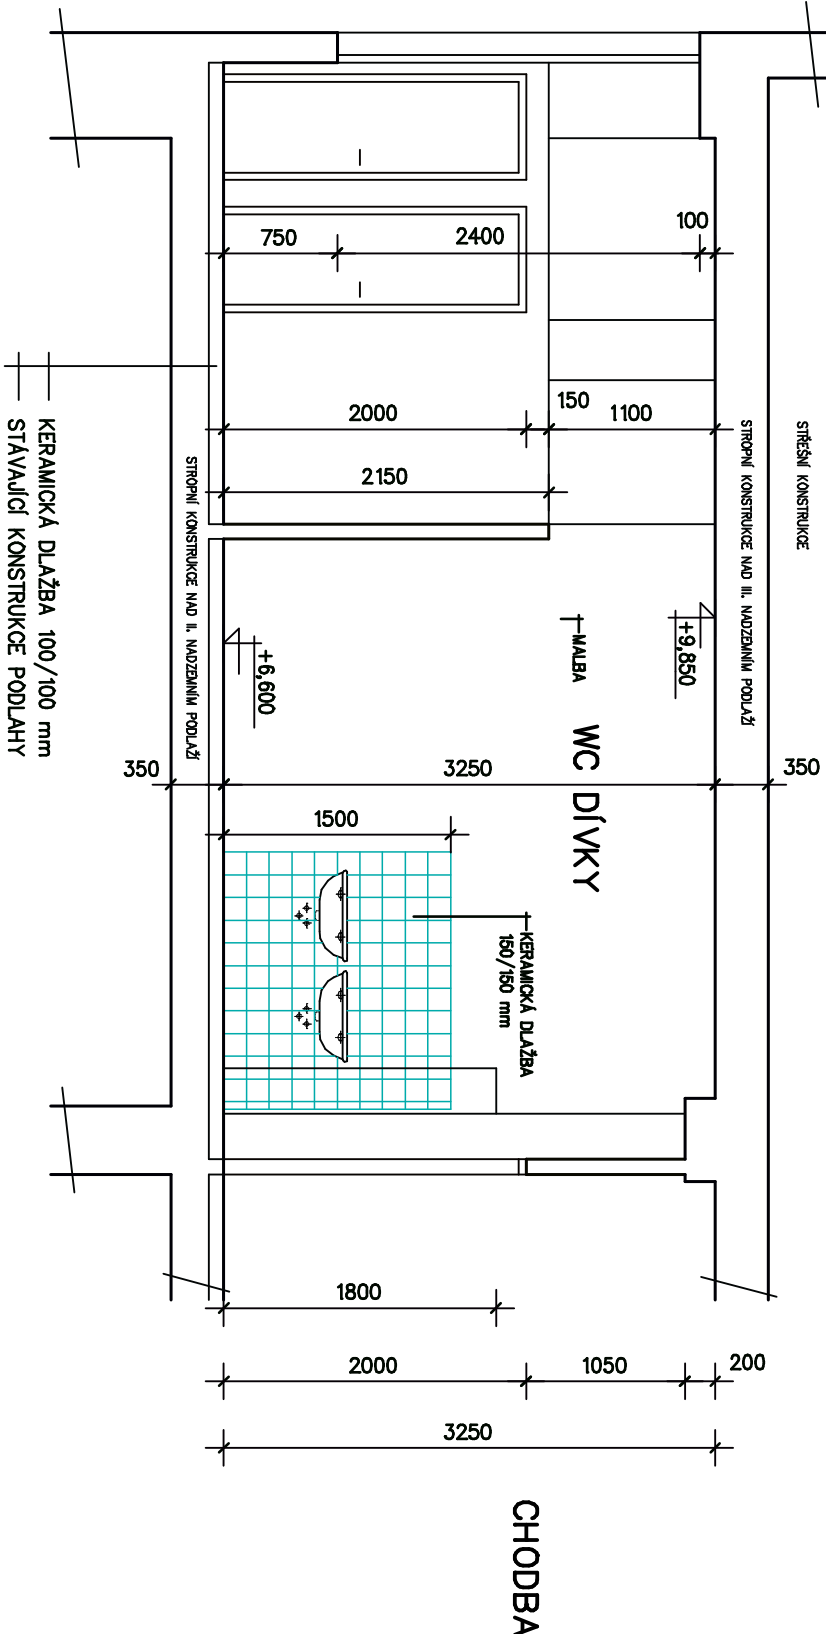

HLAVNÍ ING. PROJEKTU	ZODP. PROJEKTANT	VYPRACOVAL	MĚŘÍTKO : 1 : 50
ZDENEK NYVLIT	ING. TOMAŠ ŠUBERT	ZDENEK NYVLIT	FORMÁT : 6 A4
<i>Zdeněk Nyvlit</i>	<i>Tomáš Šubert</i>	<i>Zdeněk Nyvlit</i>	DATUM : 11. 2020

AKCE :

STAVEBNÍ ÚPRAVY ZŠ – UČEBNA CHEMIE A WC IMOBILNÍ, ul. LETCŮ R.A.F., NYMBURK
st.p.č. 2731, k.ú. NYMBURK

D – DOKUMENTACE STAVEBNÍHO OBJEKTU
SO 02 – WC IMOBILNÍ
1.1 ARCHITEKTONICKÉ A STAVEBNÉ TECHNICKÉ ŘEŠENÍ

DOKUMENTACE STAVBY – ZMĚNA V UŽÍVÁNÍ

Č. PARÉ

NÁZEV PŘÍLOHY :

ŘEZ B – B' – PŮVODNÍ STAV

ZPRACOVATEL :

S atelier s.r.o.
Projektový a inženýrský
Bulovského 820
547 01 NÁCHOŘ
491 61 61 89
atelier@atelier.cz



EV. Č. AKCE
1415 24 20

ČÍSLO PŘÍLOHY
D 1.1.7.