
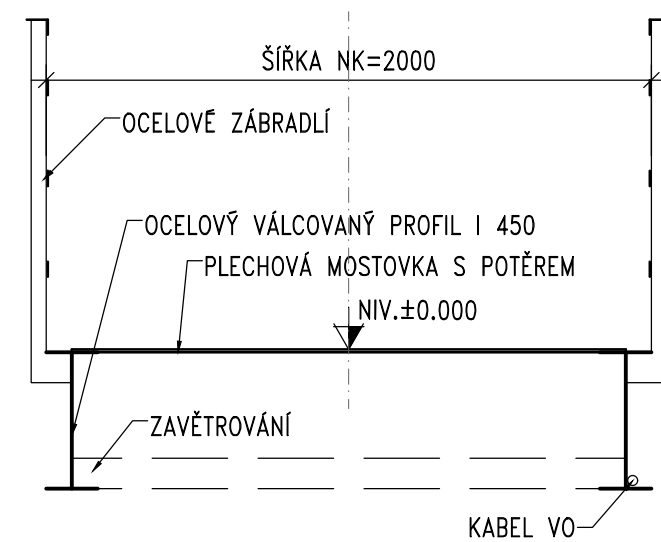
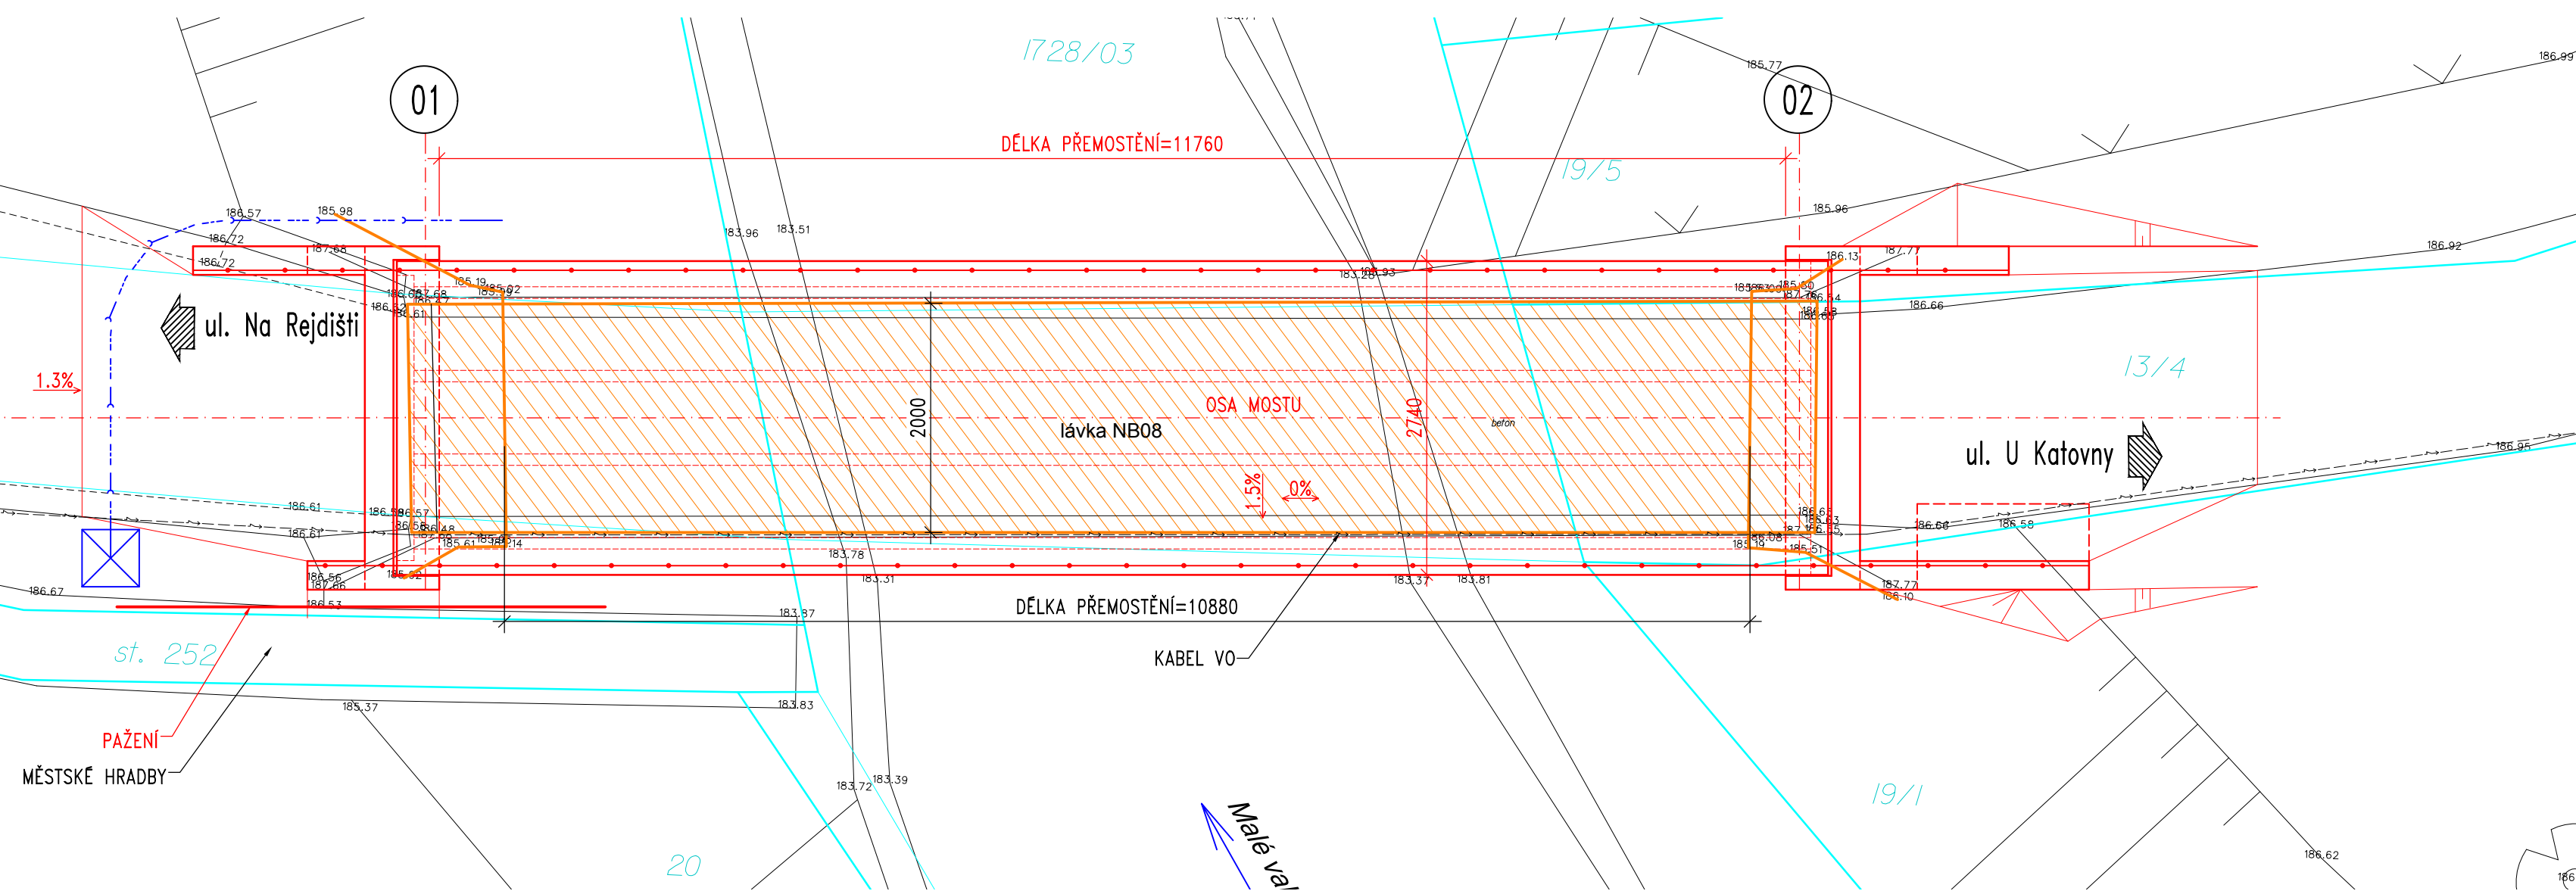
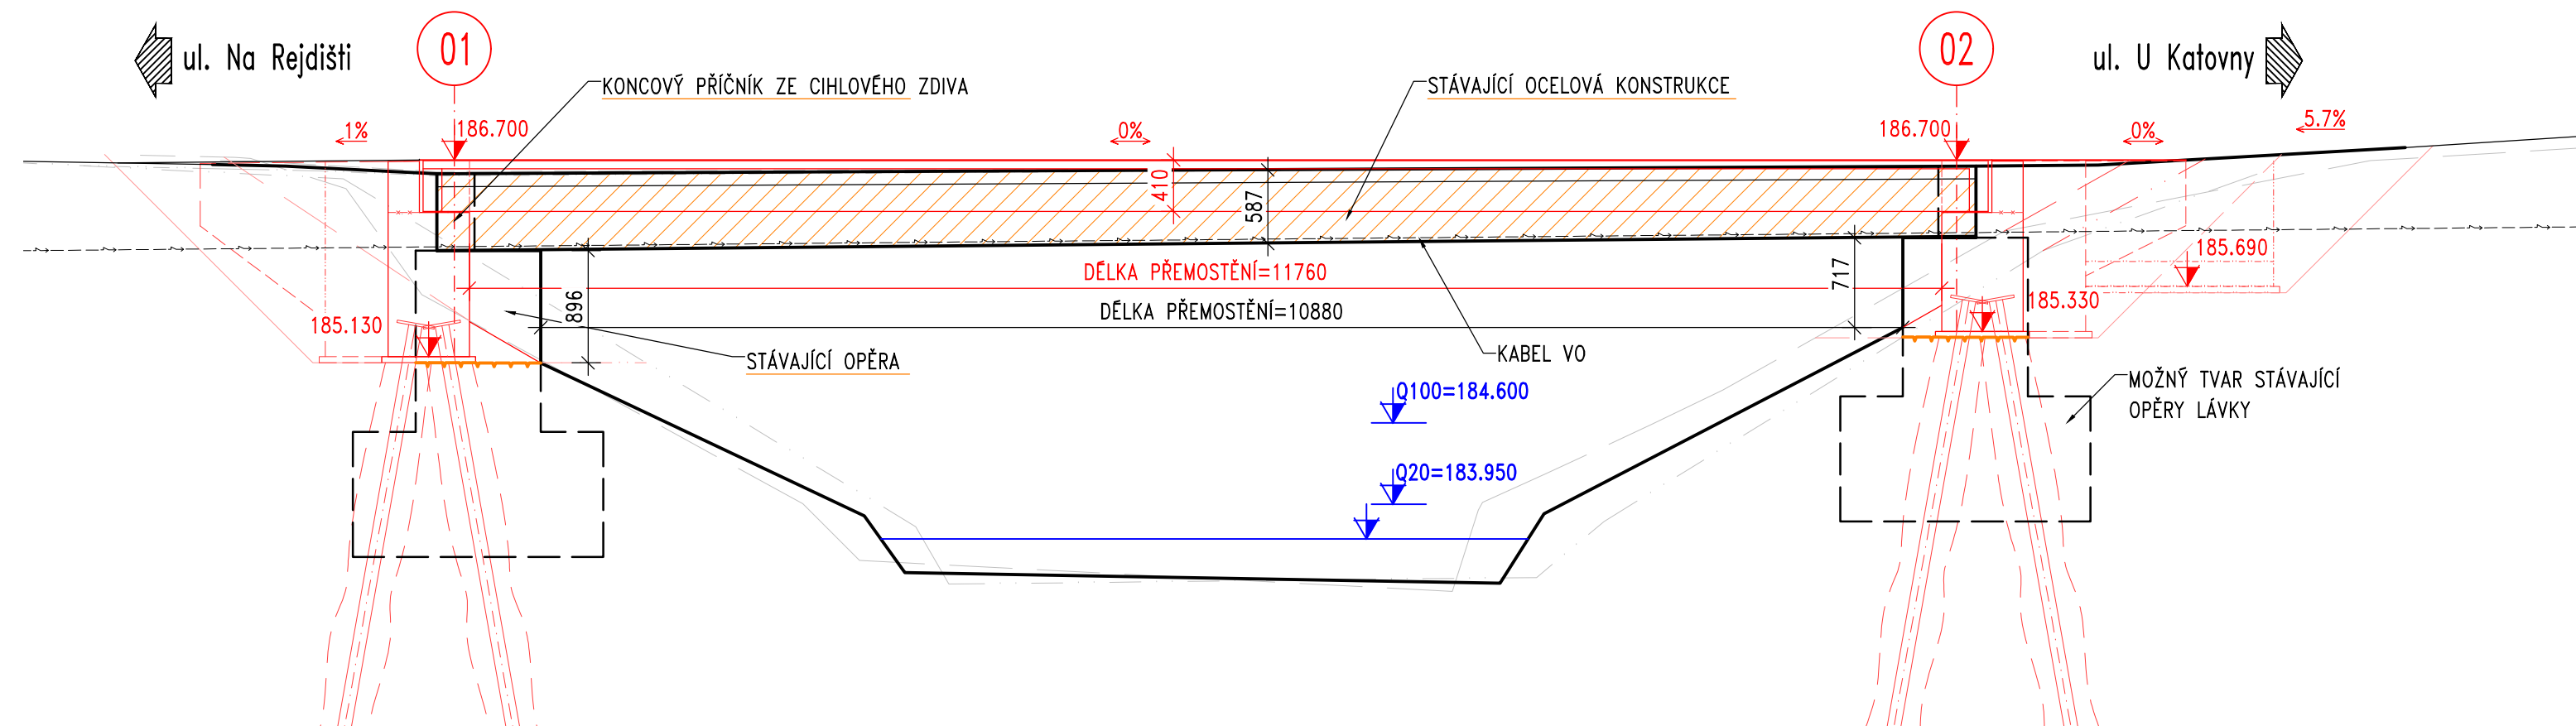


PŘÍČNÝ ŘEZ
M 1:25

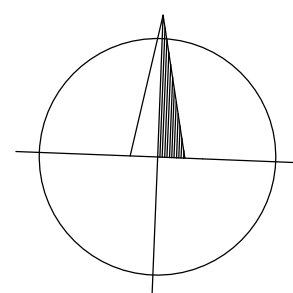

LEGENDA:


NOVÝ STAV
DEMOLICE

Akce:

Nymburk – 3 lávky na Valech

Objednatel:


Město Nymburk
Náměstí Přemyslovců 163
288 28 Nymburk

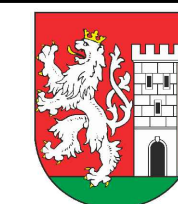

Souřadnicový systém: S-JTSK

Výškový systém: Bpv

Číslo zakázky:	19 097 00	
Schválil:	Ing. Václav HVÍZDAL <i>Hvizdal</i>	Zodp. projektant: Ing. Peter LIKO 776619230, liko@pontex.cz
Tech. kontrola:	Ing. Jan KOMANEC <i>Komanec</i>	Ing. Peter LIKO



Praha 4, Bezová 1658, 147 14
tel: +420 24109673 fax: +420 244461038

Objednatel:	Nymburk	Obec:	Nymburk	Kraj:	Středočeský
Akce:	Nymburk – 3 lávky na Valech D.1 STAVEBNÍ ČÁST SO 202– MOST U KATOVNY PŘES MALE VALY, NYMBURK NB-08 DEMOLICE			Datum	Stupeň
Část:				12/2019	PDPs
Objekt:				Souprava	Č. přílohy
Příloha:					i