



POHLEDY NA OPĚRY M 1:25

OPĚRA OP1

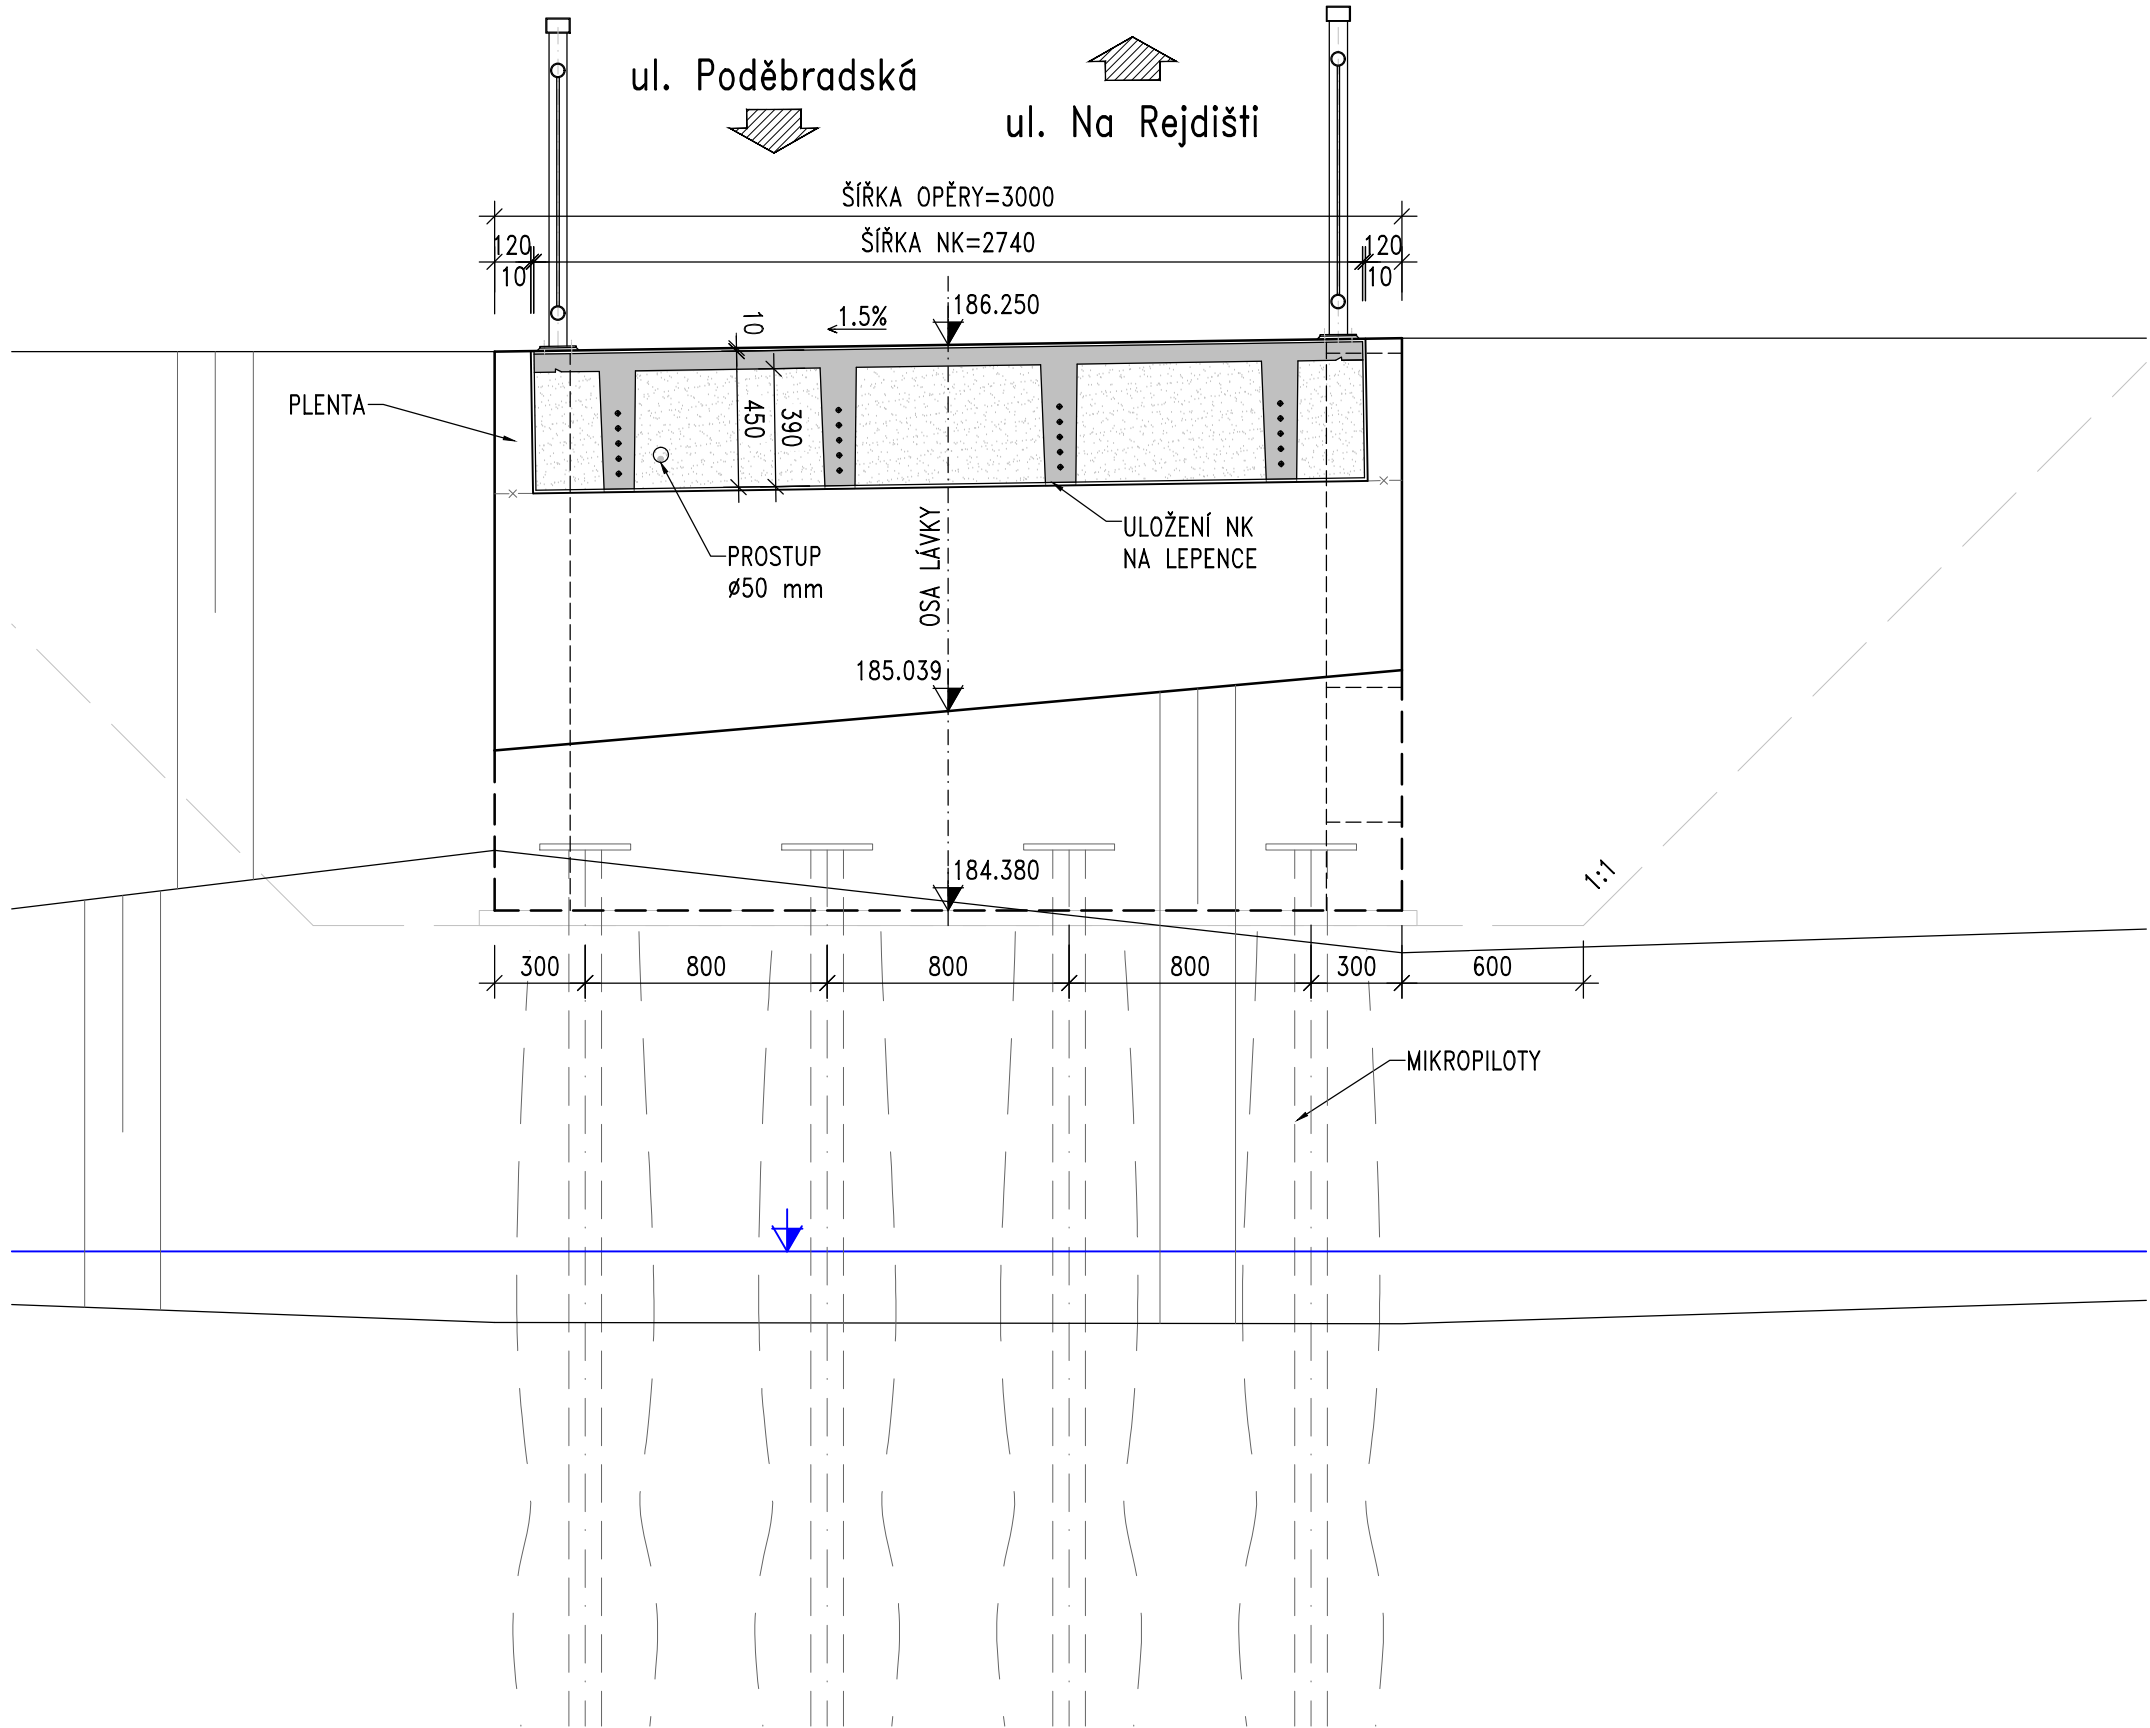

OPĚRA OP2

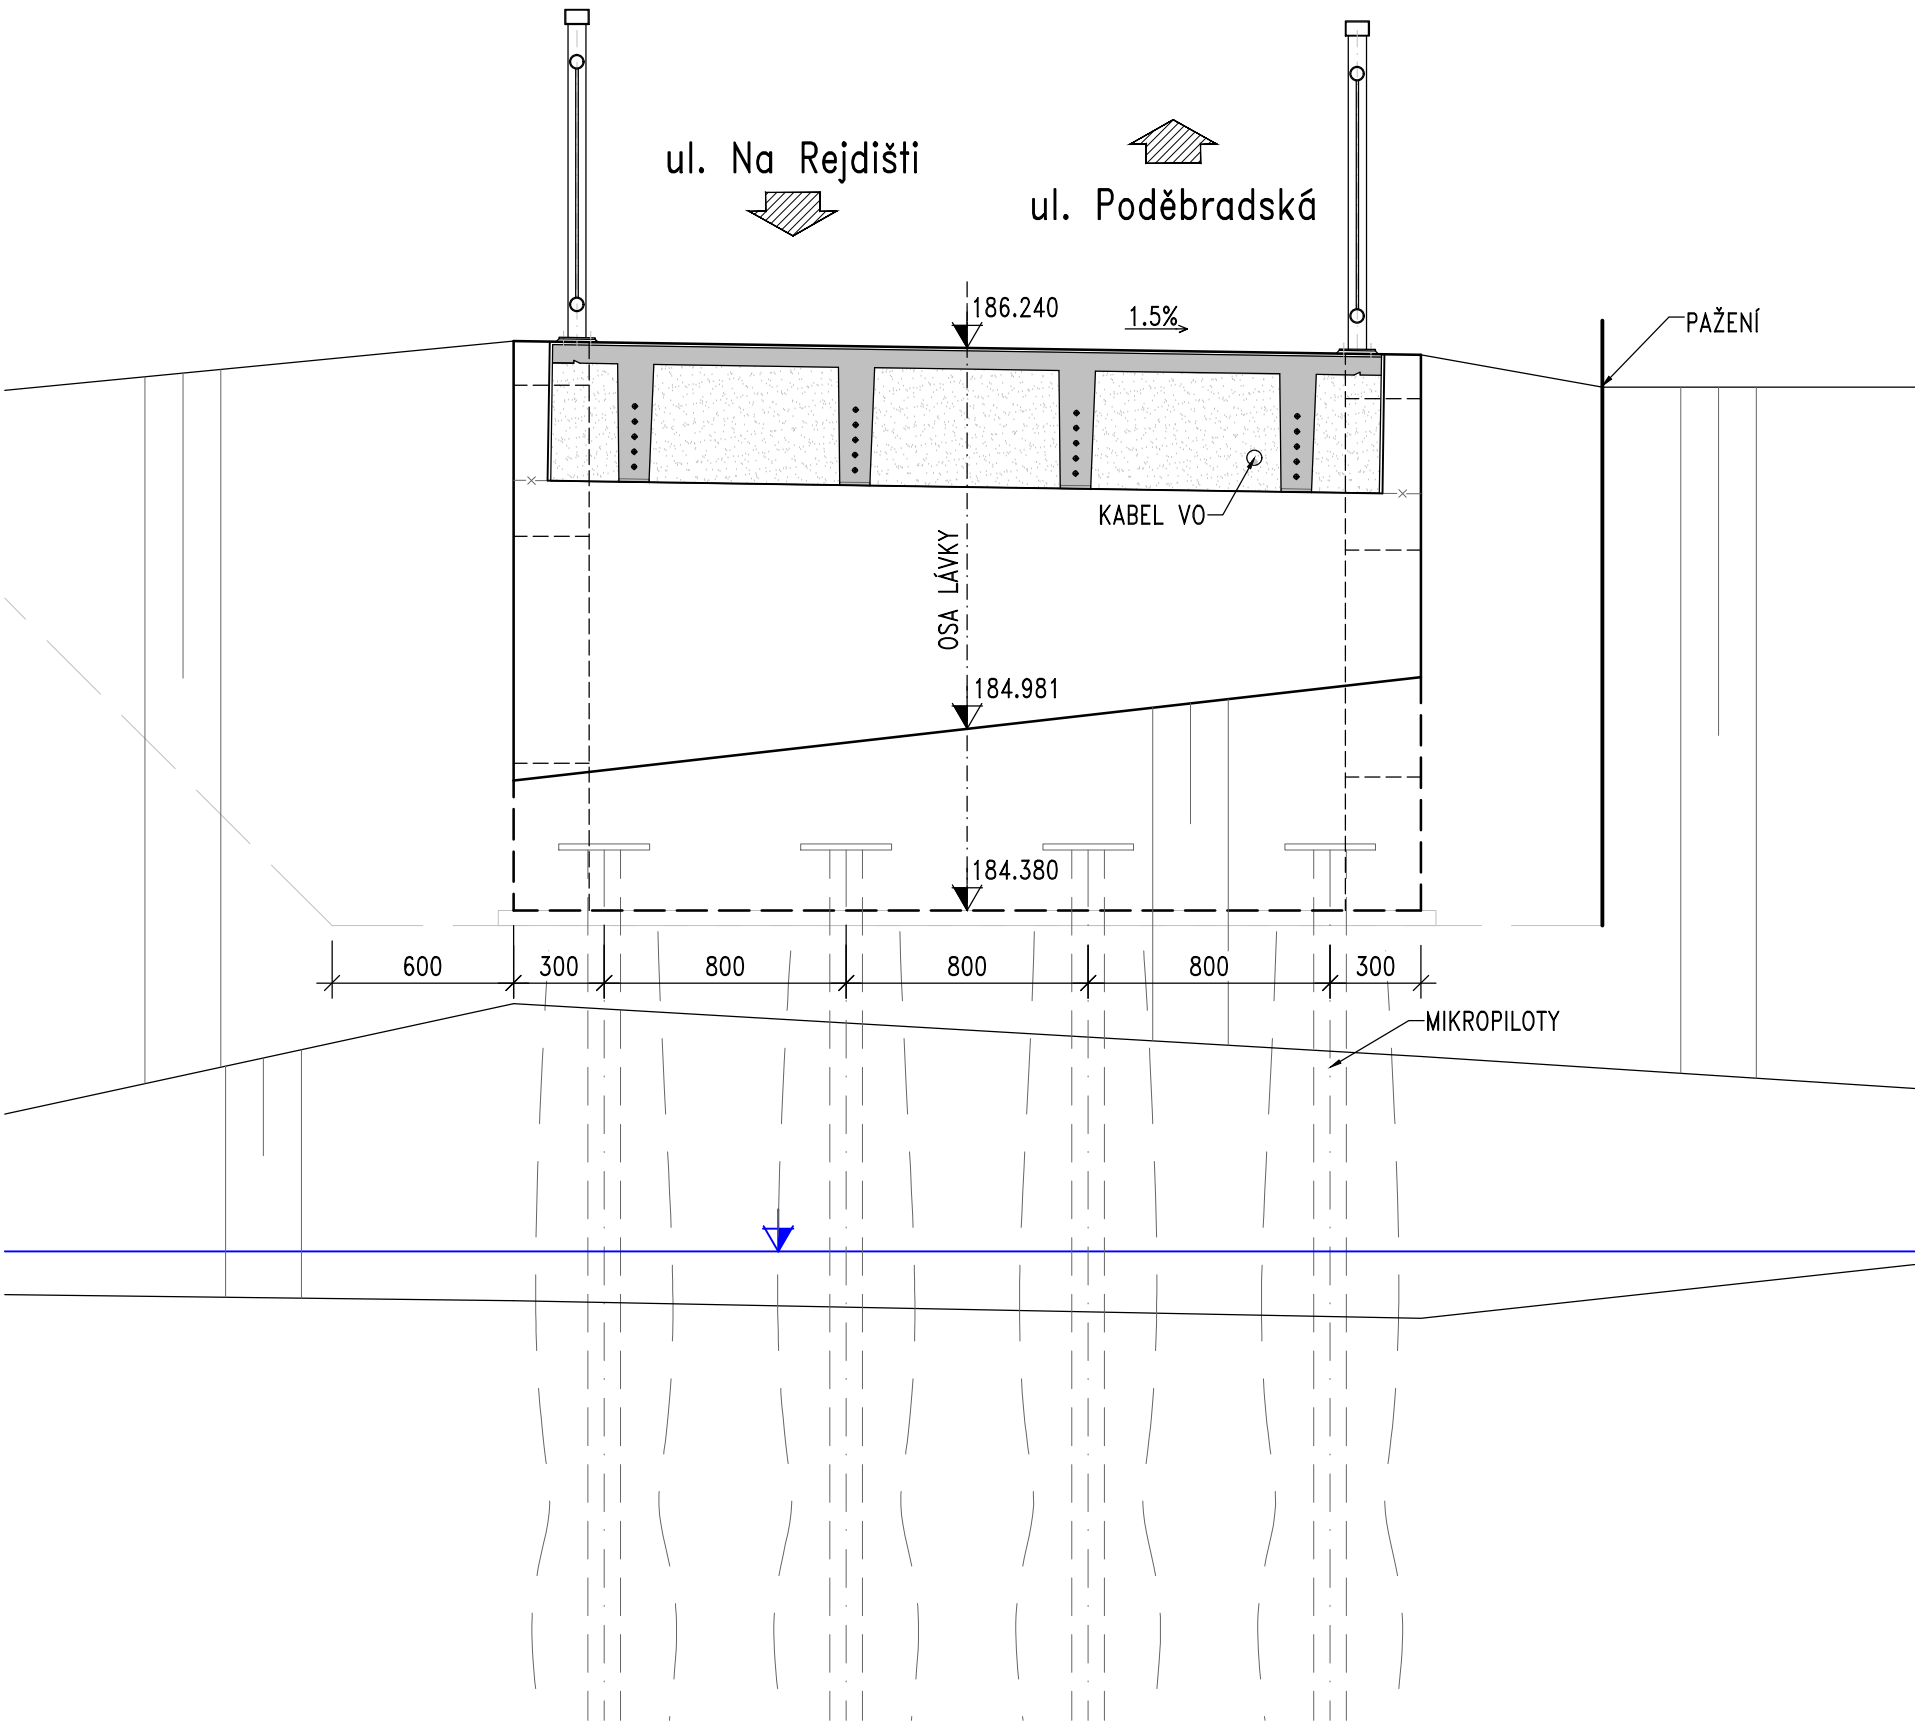


Akce:

Nymburk – 3 lávky na Valech


Objednatel:

Město Nymburk
Náměstí Přemyslovců 163
288 28 Nymburk



Souřadnicový systém: S–JTSK
Výškový systém: Bpv

Číslo zakázky:	19 097 00		
Schválil:	Ing. Václav HVÍZDAL	Zodp. projektant:	Ing. Peter LIKO
Tech. kontrola:	Ing. Jan KOMANEC	Vypracoval:	Ing. Peter LIKO



Praha 4, Bezová 1658, 147 14
tel: +420 241096735 fax: +420 24461038

Objednatel:	Nymburk	Obec:	Nymburk	Kraj:	Středočeský
Akce:	Nymburk – 3 lávky na Valech			Datum	Stupeň
Část:	D.1 STAVEBNÍ ČÁST			12/2019	PDPS
Objekt:	SO 203– MOST U KATOVNY PŘES VELKÉ VALY, NYMBURK NB–12			Souprava	Č. přílohy
Příloha:	POHLED NA OPĚRY				e