

NOVÉ VÝUKOVÉ PRVKY

Element Voda

1. blátiště
2. vodní prvek s pumpou
3. mihoviště s vodním větrníkem
4. dřevěná terasa
5. mobilní truhlík na bylinky
6. sudy na dešťovou vodu
7. přesunutý chodník

Element Oheň

8. kamenný amfiteátr s přenosným ohništěm
9. nízký terénní val
10. lavice
11. kryté pódium
12. podesta pod kerem
13. odpadkový koš
14. lavička

Element Země

15. zvýšený záhon
16. dvoukomorový kompostér
17. zahradní pracovní stůl
18. krytá konstrukce pro kontejnery se zelenou střechou
19. skříňky na zahradní pomůcky

Element Vzduch

20. volná plocha pro hru
21. suchý vrbový domeček

22. pískoviště se solitárními kameny
23. stínící plachta
24. kmen na prolézání
25. kopec s tunelem
26. palisáda
27. přesunutá laminátová skluzavka na terénu
28. balanční klády

29. boxy pro hračky

30. stávající herní prvek (dvoudomeček)

31. zatravnovací dlaždice

32. dlouhoupáčka
33. krytá venkovní učebna
34. naučná tabule (téma dle výběru)
35. tabule na kreslení
36. koloběžková dráha
37. větrník na kuličky a kamínky
38. malé pískoviště
39. lanová dráha

40. stávající herní domek

41. hmatová jáma (písek, kačírek, dřevní štěpka) mezi valy

42. kuličková dráha

43. volná plocha pro typy

44. dendrofon (zvonkohra)

45. kutiště se stínící plachtou

46. houpáčka „Hnízdo“

47. houpáčka „Hnízdo“

48. šplhací chodník z dřevěných kuláčů s lanem

49. prolézací sestava z klád a špalků

50. velký větrník

51. ježkovník
52. broukoviště
53. hmyzí domek
54. květná louka
55. labyrint ze stávajícího živého plotu a nových keřů
56. studna

Zóna Relaxace

57. velká závěsná síť

58. houpací síť

59. volná plocha pro odpočinek

60. přesakovací dráha


61. mobilní trvalkové záhony


62. přístřešek na kola

63. stávající vlnkové stožáry

64. šachta závlahového systému

65. šachta závlahového systému a pítka

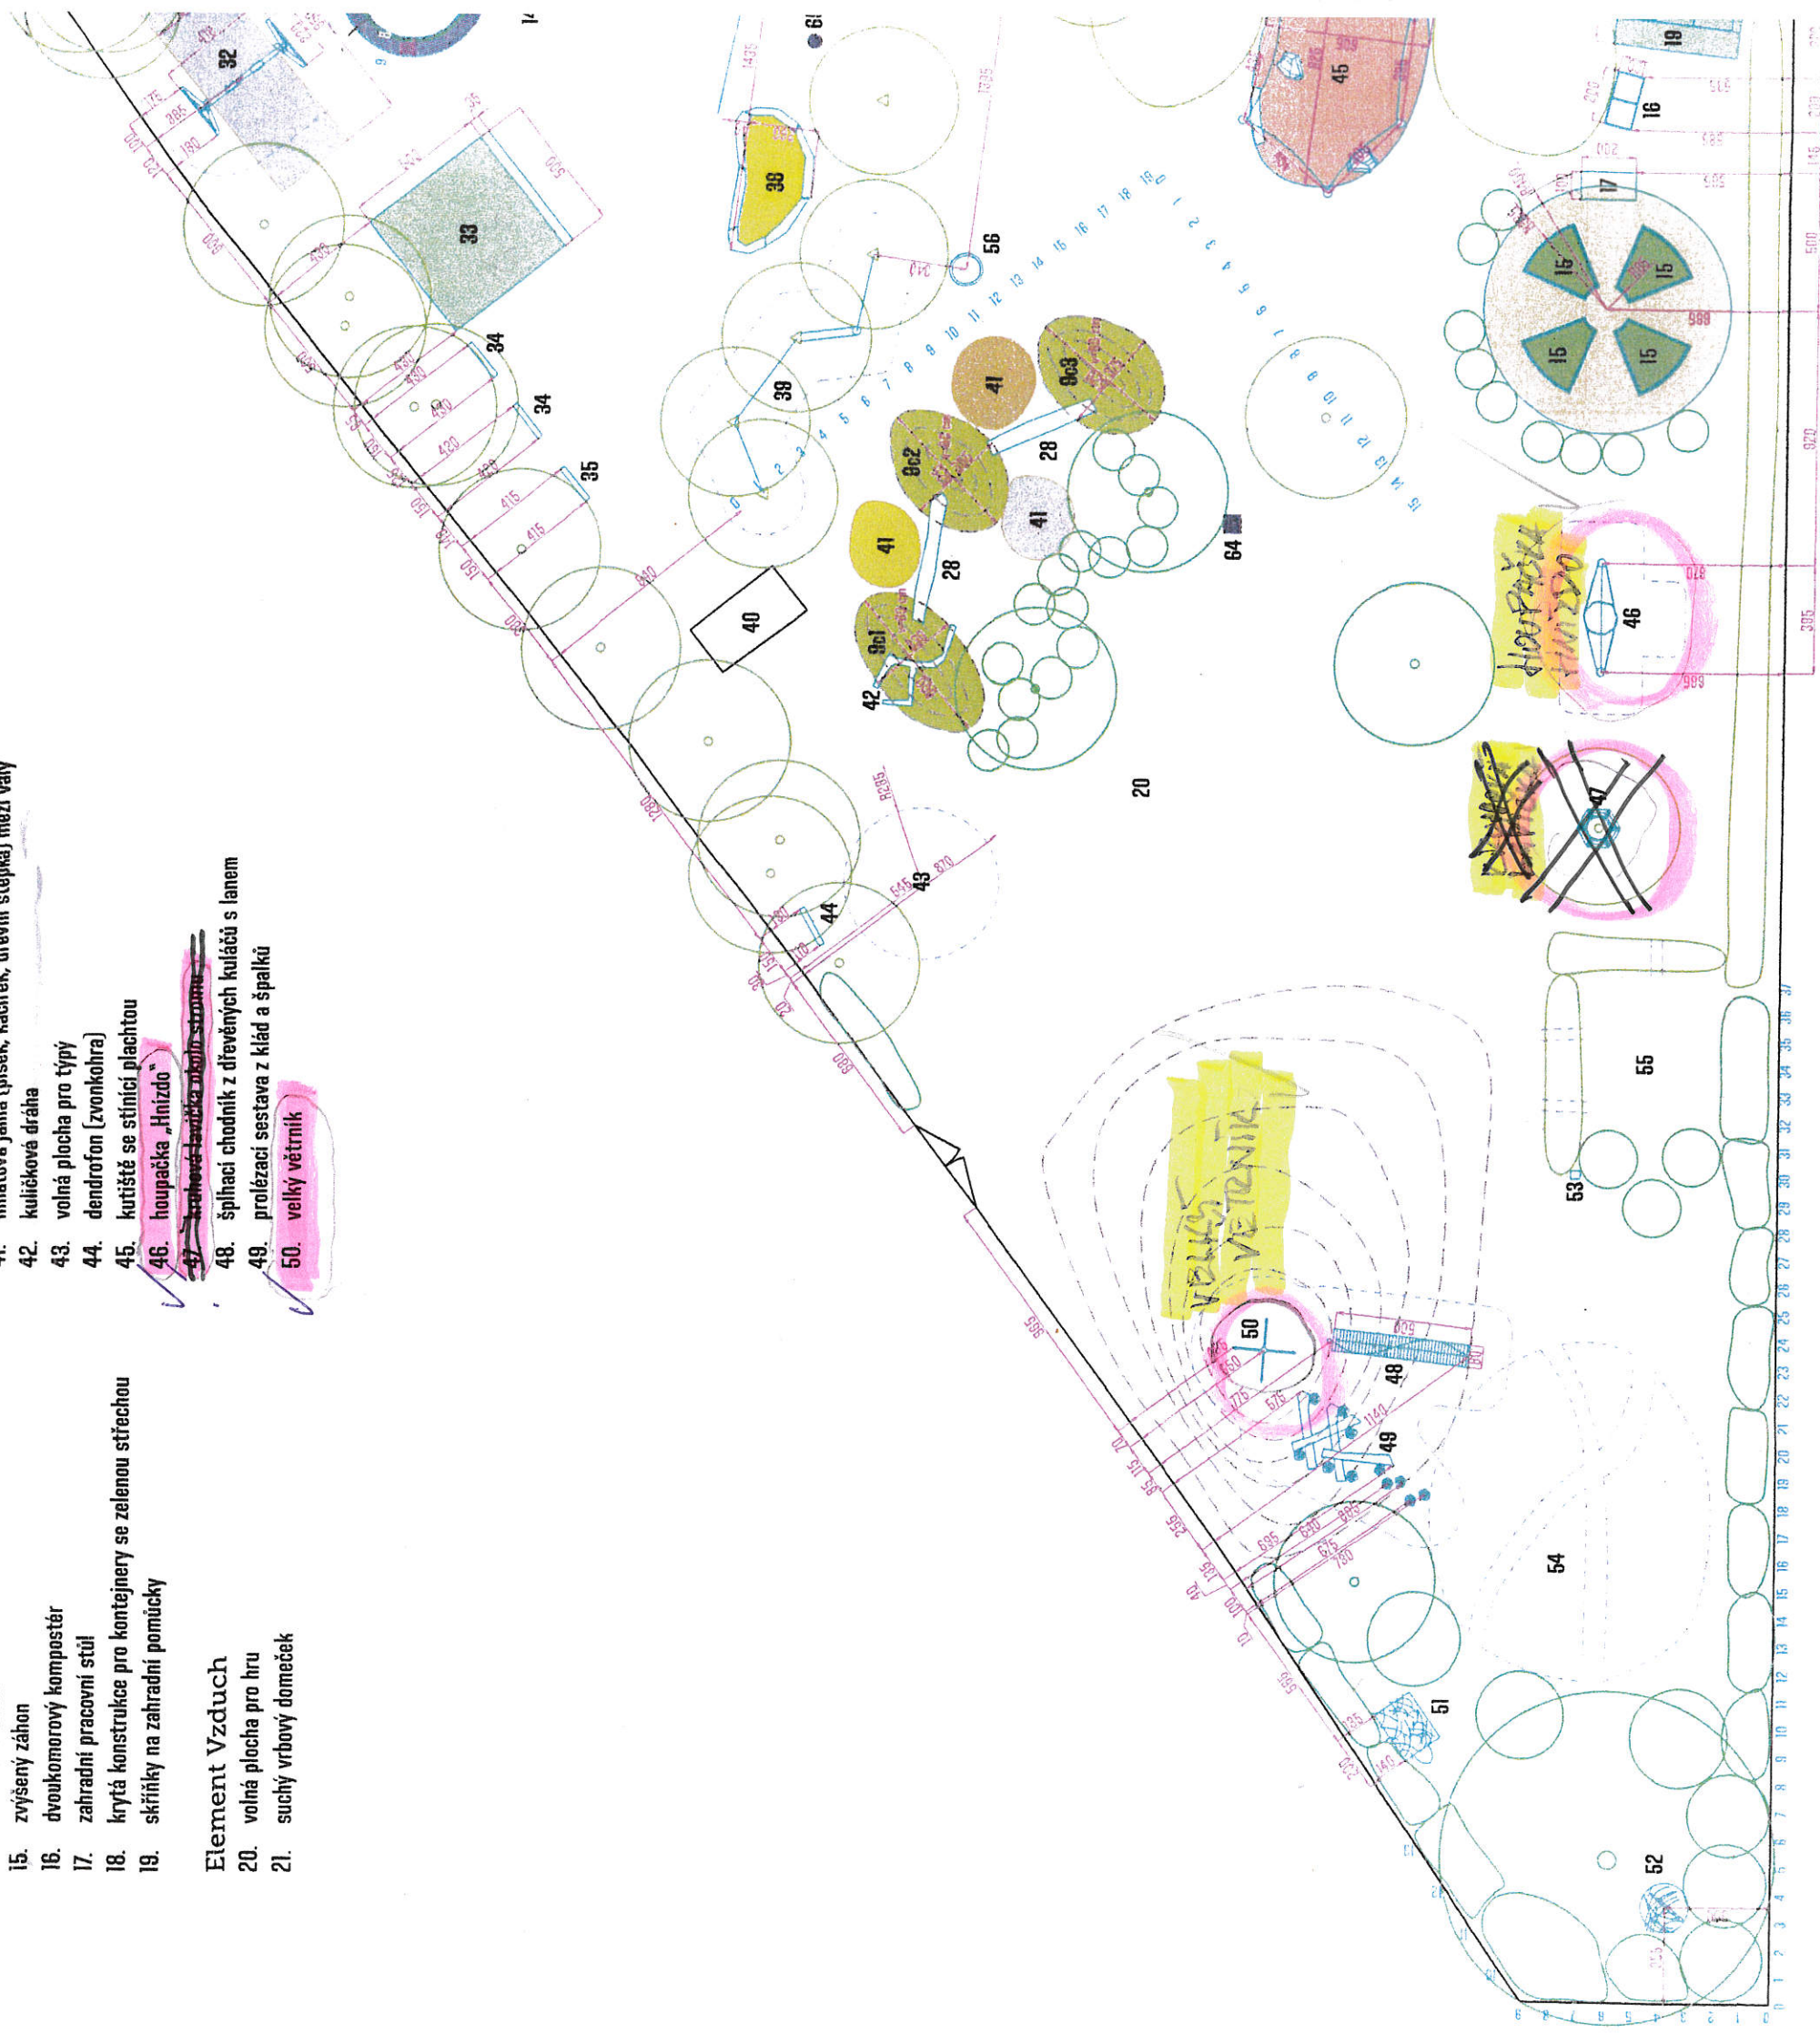

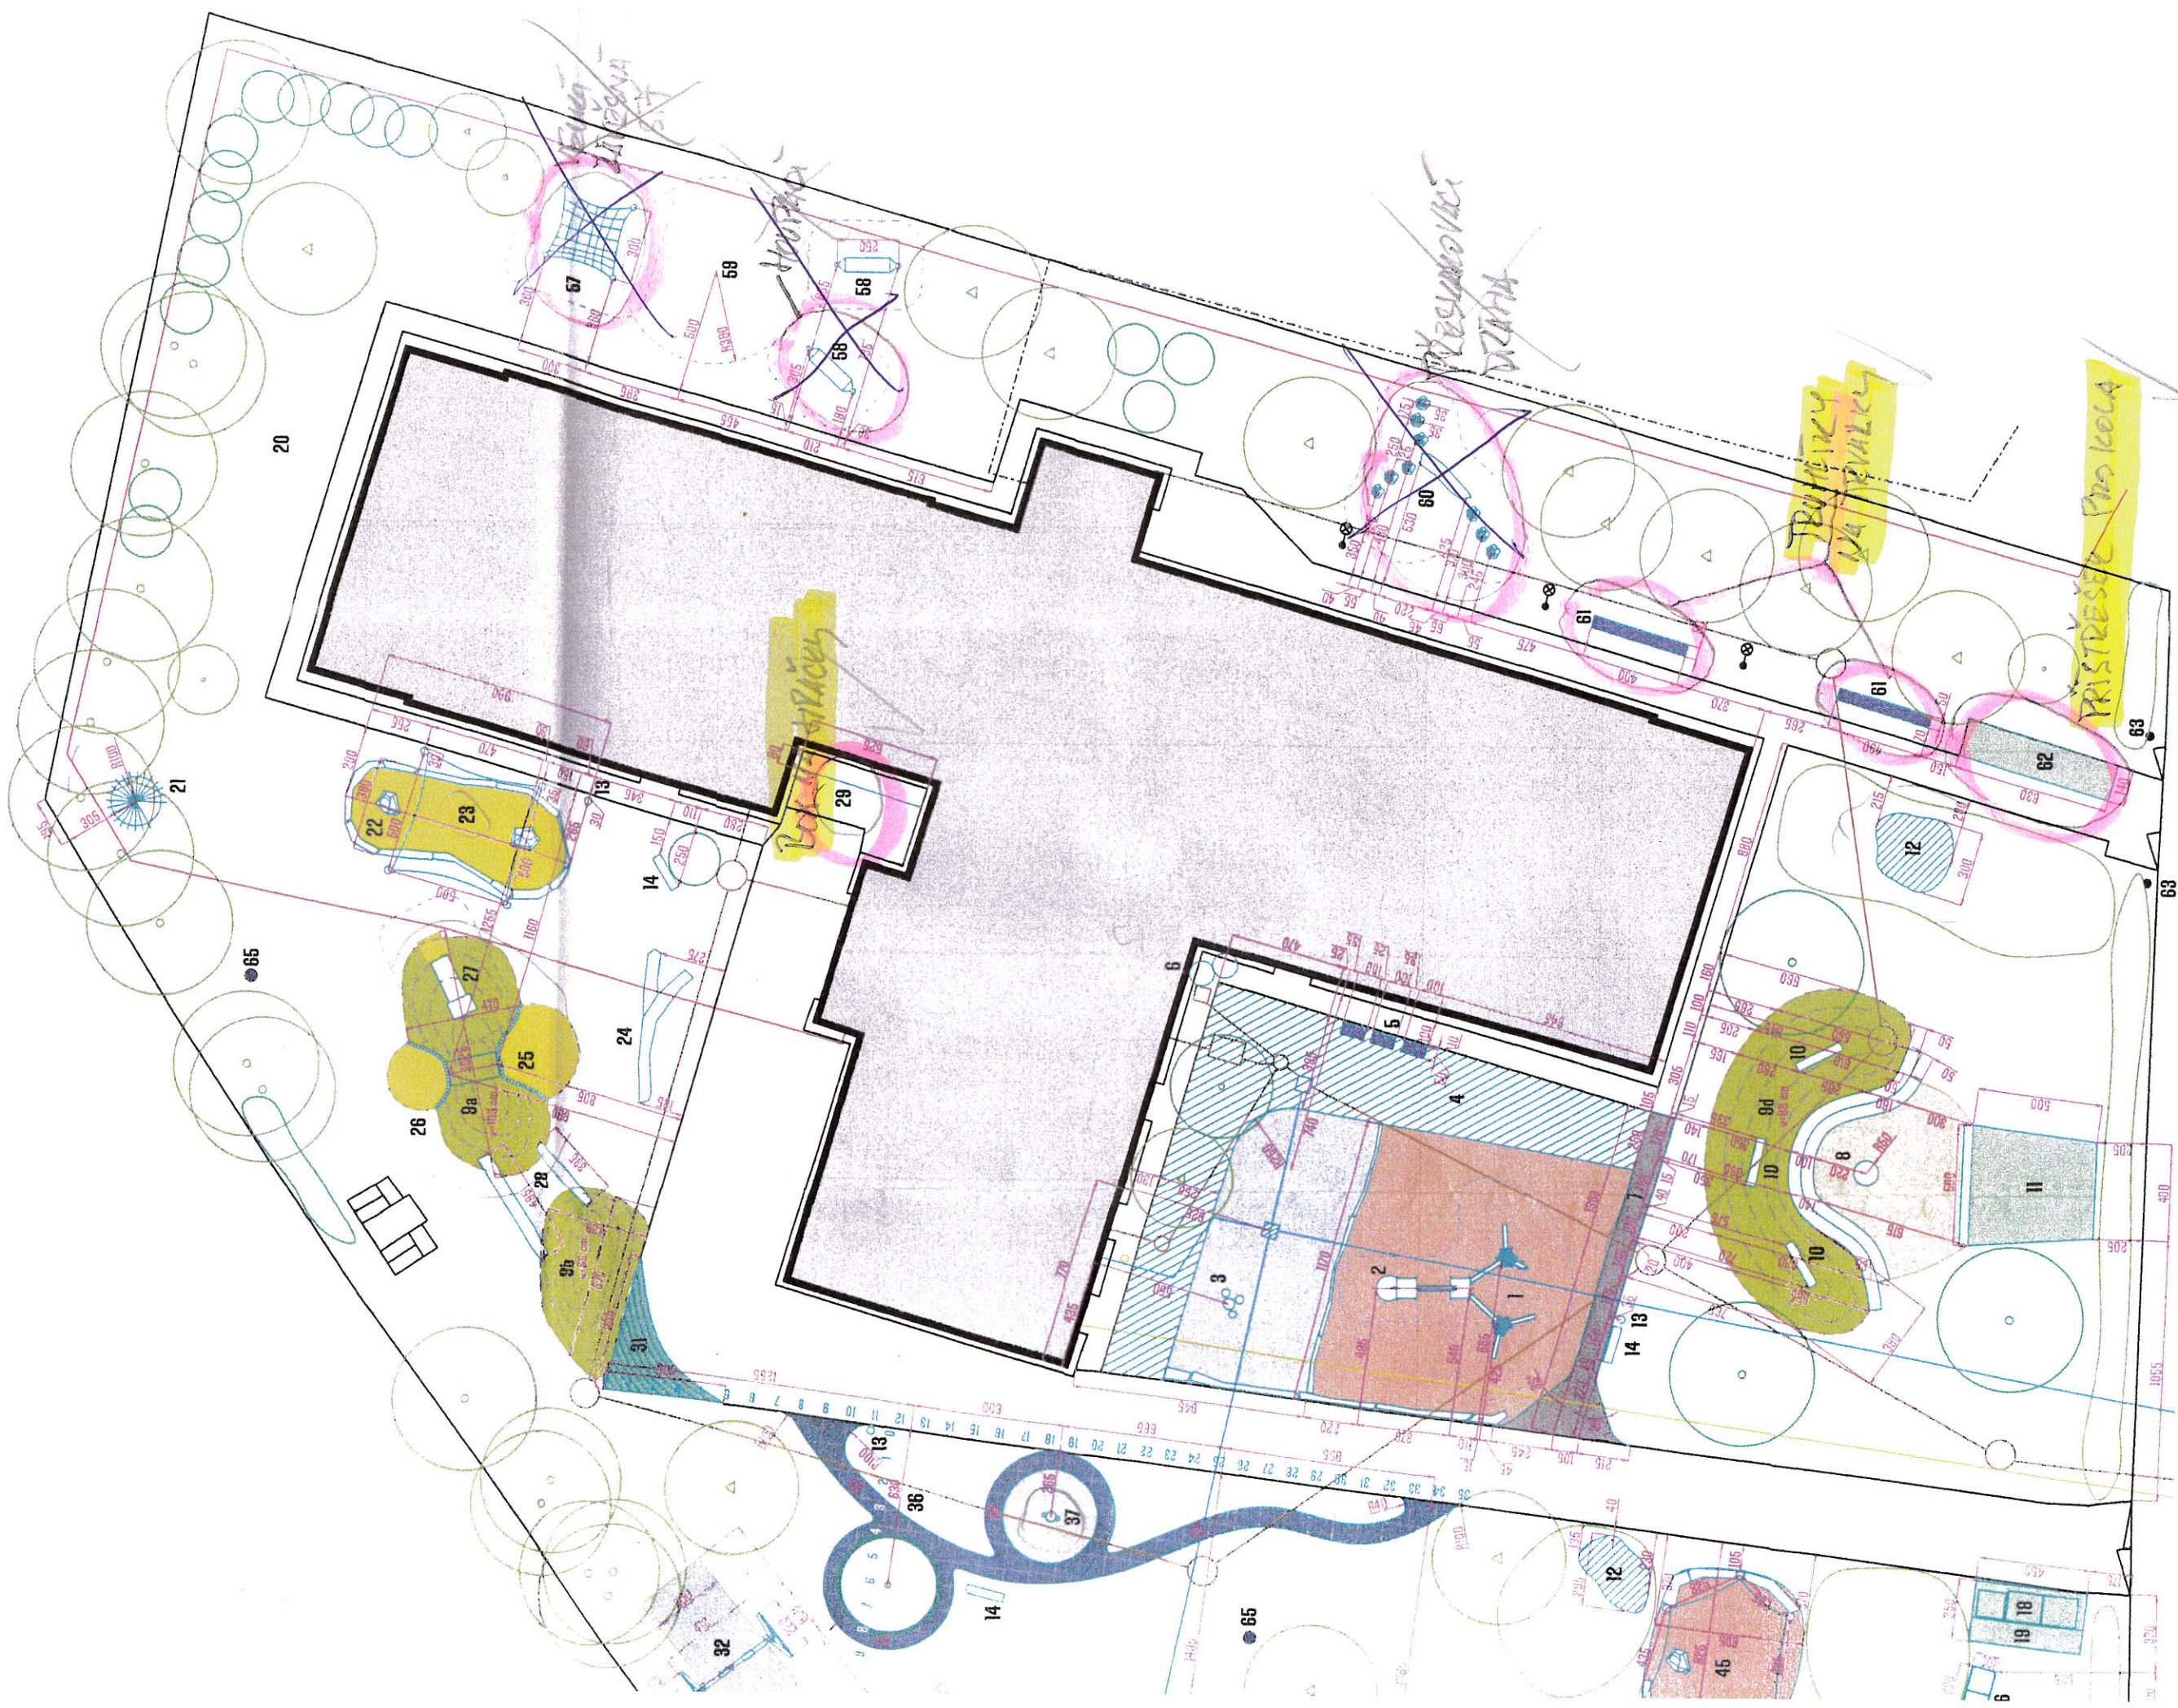

LEGENDA

Vegetační plošné prvky

- val
- truhlíky na bylinky a stínomilné trvalky
- zvýšený záhon na pěstování
- zelená střecha

Vegetační bodové prvky

STÁVAJÍCÍ STAV / NÁVRH

- listnatý strom
- listnatý keř
- jehličnatý strom
- jehličnatý keř

Technické plošné prvky


- litý beton (obruha ocelová pásovina 5x100mm)
- betonová dlažba, betonová obruba (znovu použito z přesunutého chodníku)
- zatravnovací dlaždice žulová kostka, výplň spár: trávník (obruha stávající)
- mlatový povrch, obruba ocelová pásovina 5x100mm
- dřevěná terasa, podesta
- kačírek
- hlinitopísek (s příměsí jílů)
- písek
- dřevní štěpka

Nové výukové prvky

ochranná zóna

Inženýrské sítě

- venkovní kanalizace
- venkovní vodovod
- NTL plynovod
- trasa NN 1kV
- telekomunikační kabel
- nová šachta závlahového systému
- nová šachta závlahového systému a pítka

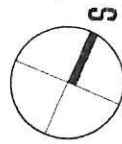

10m

0 1 2 3 4 5

ZAHRADA SKŘÍTKA VĚTRNIKA

AUTOR Ing. arch. Dana Václavíková

ODPOVĚDNÝ PROJEKTANT Ing. arch. David Prudík

VYPRACOVAL Ing. Marianna Holušová Růžicková, Ing. Ivan Hanzély

D.1.3. VYTÝČOVACÍ PLÁN

NÁZEV VÝKRESU	MÉRITKO 1: 250
NÁZEV AKCE	ODPOČINKOVÁ A VÝUKOVÁ PŘÍRODNÍ ZAHRADA MŠ VĚTRNÍK "ZAHRADA SKŘÍTKA VĚTRNIKA"
INVESTOR	ZŠ a MŠ Nymburk, Letců R.A.F. - p.o. Letců R.A.F. 1989, 288 03 Nymburk
MÍSTO STAVBY	k.ú. Nymburk [708232], p.č. 1014/5, 1014/6, 1014/7, 1014/19, 1014/22, 1014/28, 1014/29, 1014/27, 1014/21, 1014/30, 1014/23, 1014/34, 1014/24, 1014/32, 1014/25, 1014/31, 1014/33, 1014/35, 1014/36, 1014/37, 1014/99, 1014/100
STUPĚŇ	DPS - dokumentace pro provedení stavby
ČÁST	VÝUKOVÉ PRVKY, ZPEVNĚNÉ KOMUNIKACE A PLOCHY