



SITUAČNÍ VÝKRES ŠIRŠÍCH VZTAHŮ
m 1:2 000

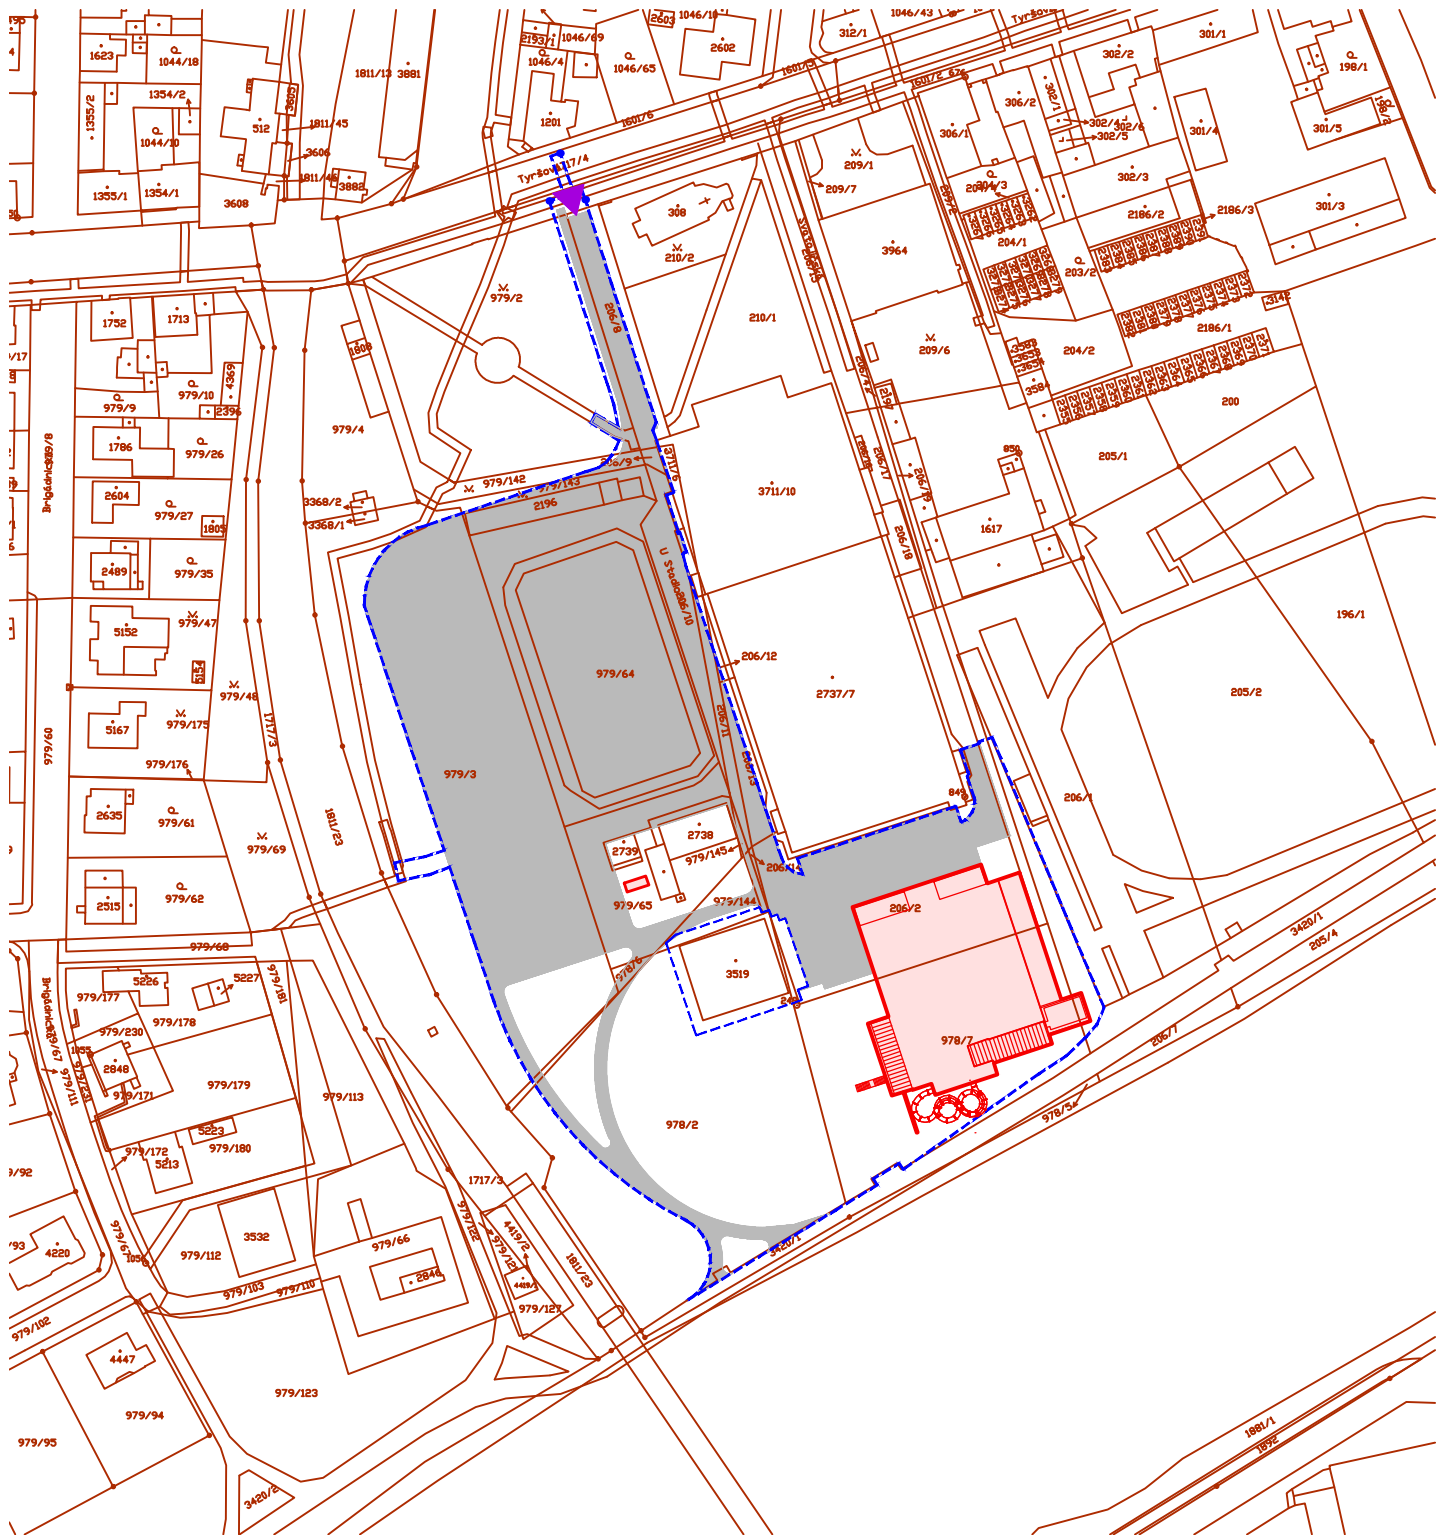


LEGENDA

- NOVÉ KOMUNIKAČNÍ A PARKOVACÍ PLOCHY
- NOVÉ OBJEKTY
- HRANICE ŘEŠENÉHO ÚZEMÍ
- HLAVNÍ VJEZD

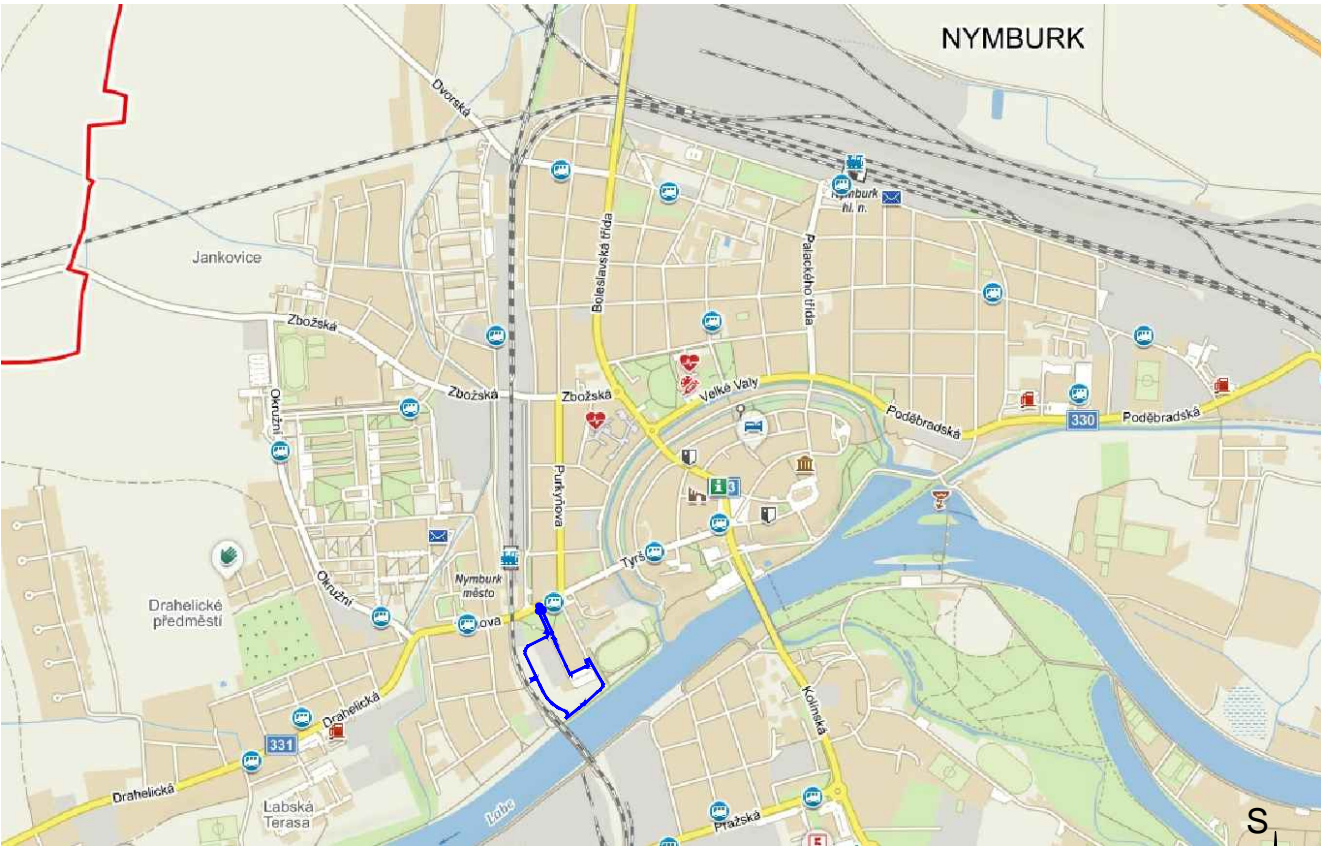


m 1:20 000

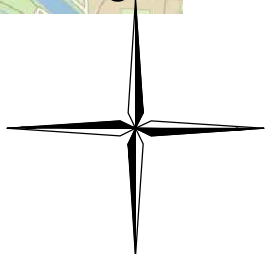

0,000 = 185,40

REVIZE	POPIS REVIZE	DATUM	POZNÁMKA

Generální projektant <div></div> CODE, s.r.o. Computer Design IČO 492 86 960			PARDUBICE Pardubice, Na Vrtálně 84 tel. 466 053 111, fax 466 053 125			Zpracovatel části							
PROJEKTANT		VYPRACOVAL		VYPRACOVAL		KONTROLOVAL		ČÍSLO ZAKÁZKY		2021/009/500			
Bc.David Meduna						Ing. Viktor Meduna		POČET FORMÁTŮ		2x A 4			
								DATUM		01/2022			
INVESTOR		Město Nymburk, Náměstí Přemyslovců 163, Nymburk 288 28						MĚŘITKO		1:2 000, 1:20 000			
BAZÉN NYMBURK NYMBURK								Jméno souboru					
								Stupeň dokumentace DPS					
C SITUAČNÍ VÝKRESY								Č. KOPIE		Č. ČÁST		Č. PŘÍLOHY	
SITUAČNÍ VÝKRES ŠIRŠÍCH VZTAHŮ										C		1	