PŘÍSTUPOVÁ KOMUNIKACE

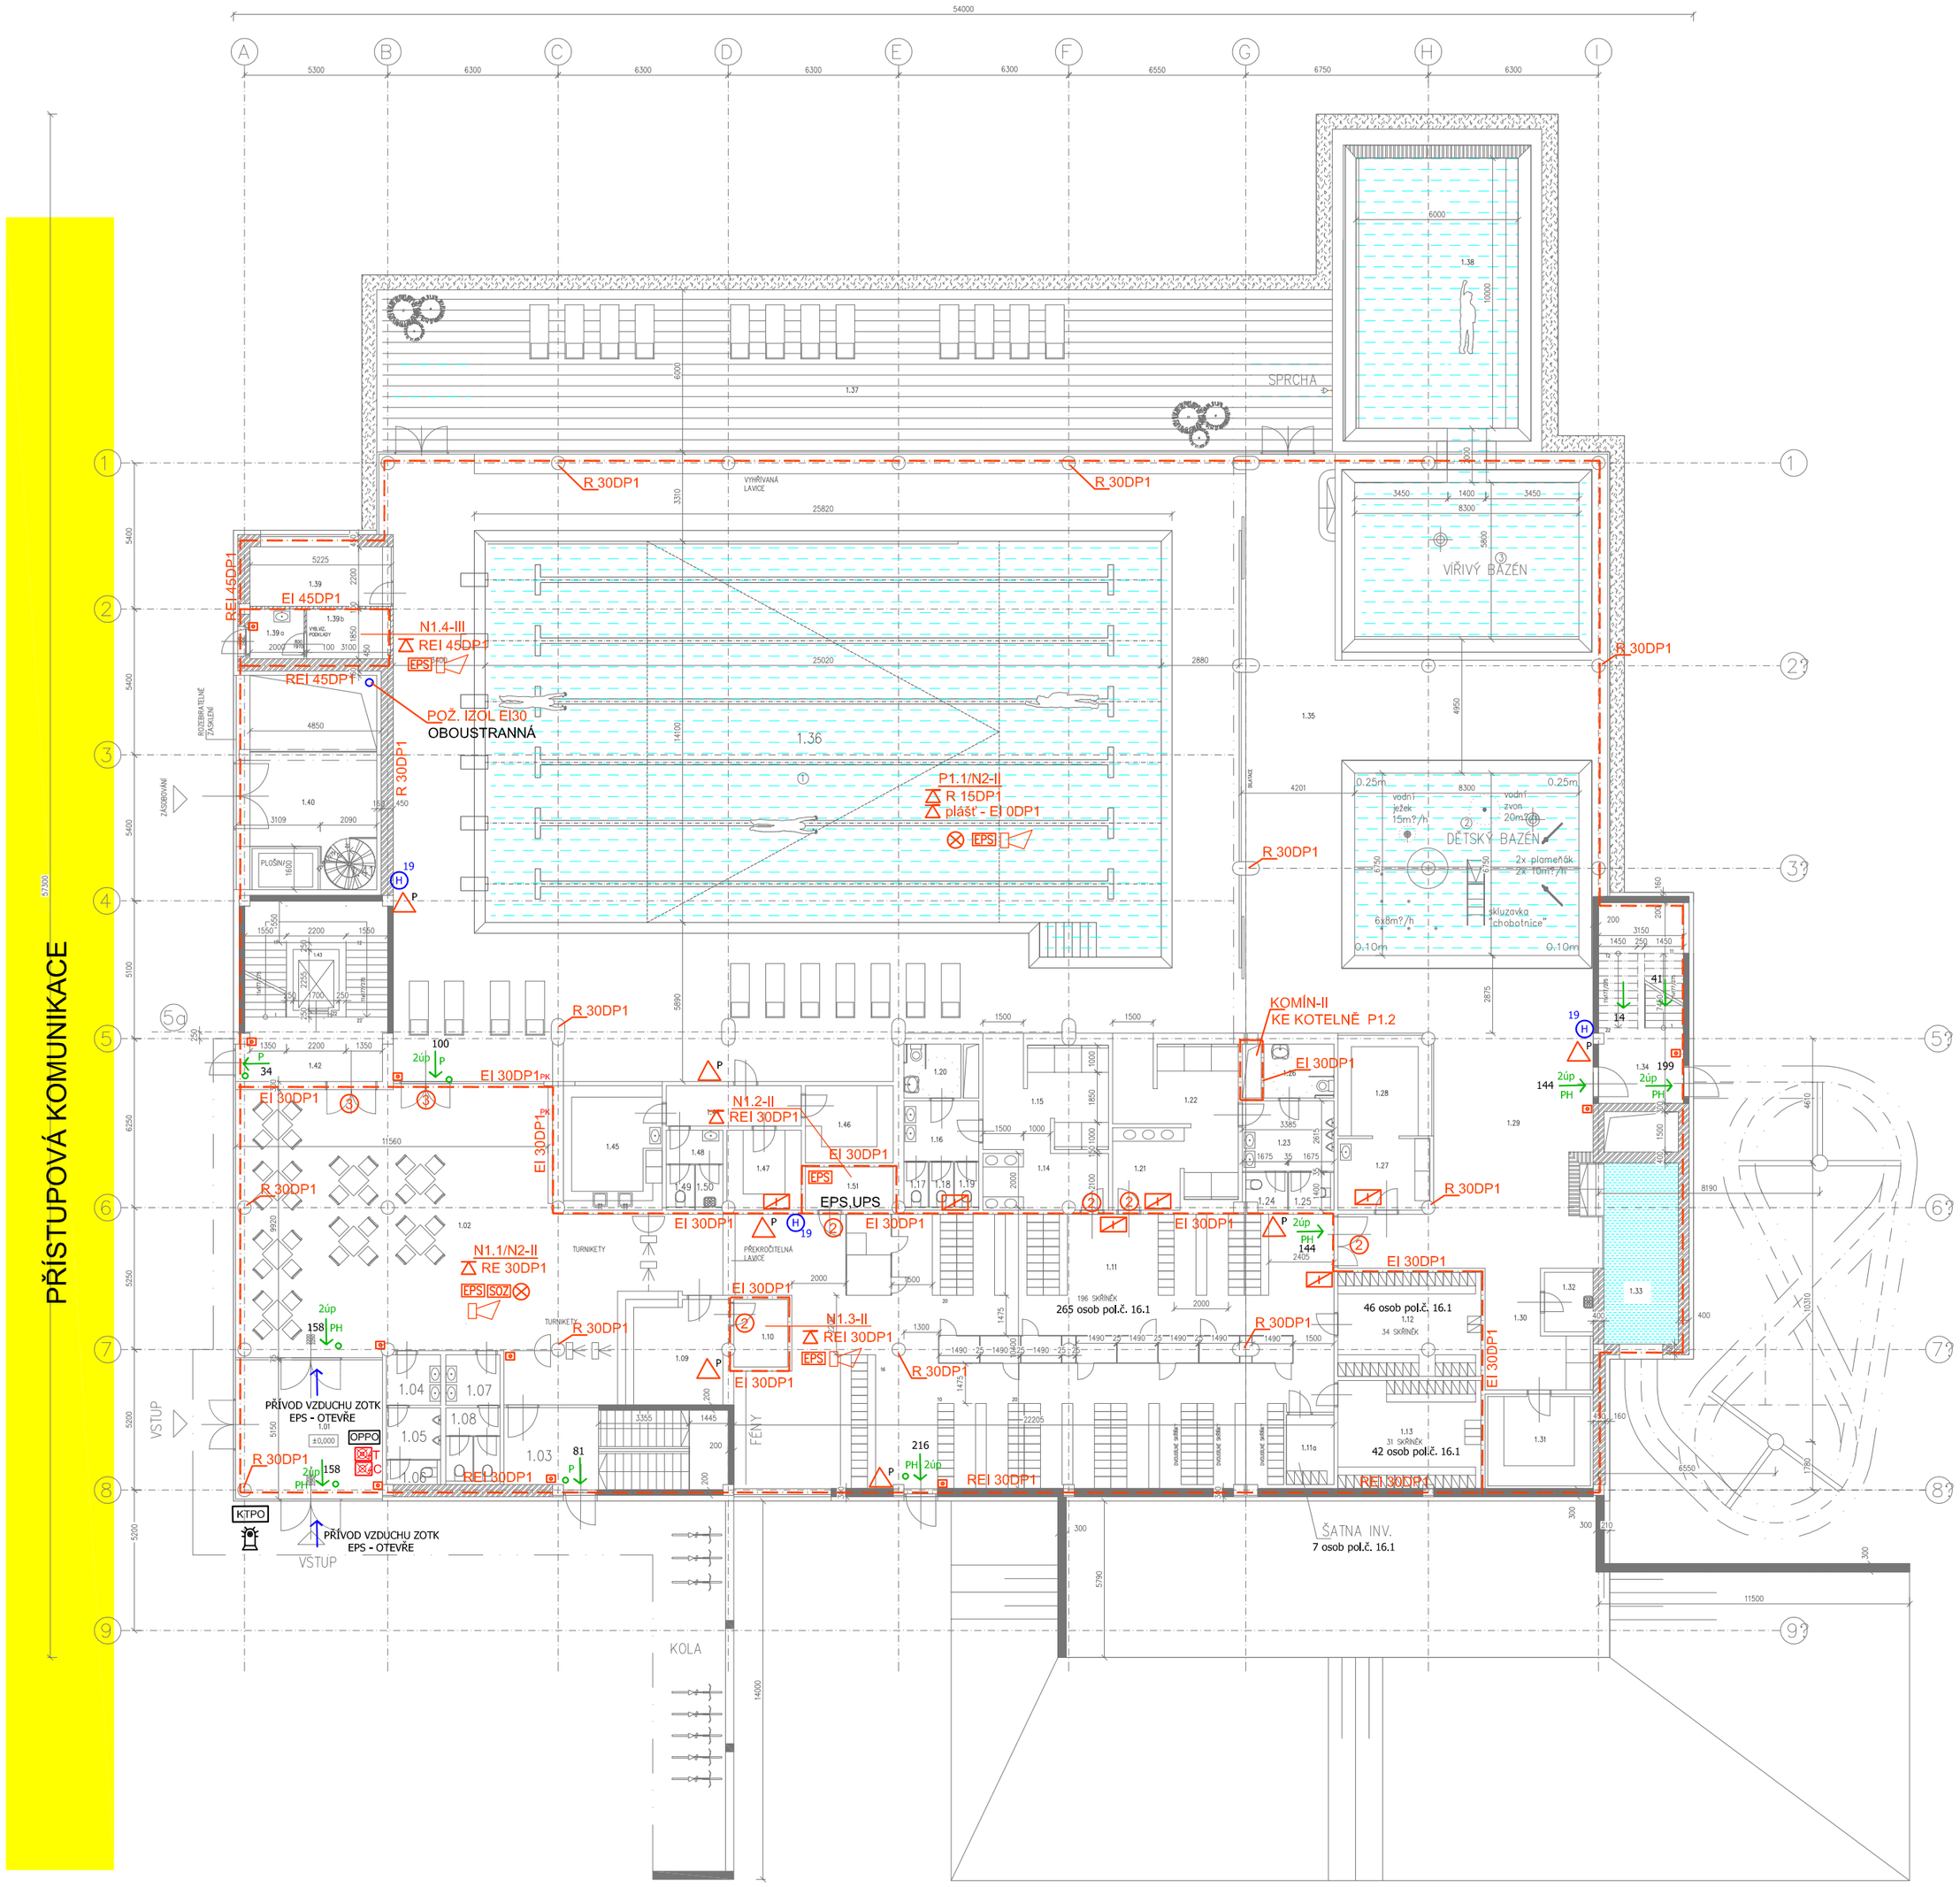

LEGENDA PO:			
REI 45DP1	POŽÁRNÍ ODOLNOST STROPNÍ KONSTRUKCE		EPS – TLAČÍTKOVÝ HLÁSIČ
EI 45DP1	POŽÁRNÍ ODOLNOST STĚN	P	SMĚR ÚNIKU, PANIKOVÁ KLIKA / HRAZDA
N1.1-III	OZNAČENÍ POŽÁRNÍHO ÚSEKU – SPB	C T	TLAČÍTKA VYP. ELEKTŘINY
	HRANICE POŽÁRNÍHO ÚSEKU	2	EI 30DP3,C3,S200
	NOUZOVÉ OSVĚTLENÍ	3	EI 30DP3,C3,S200,K
H 19	HYDRANT D19,30m HADICE	OPPO	OBSLUŽNÉ POLE PO
EPS	ELEKTRICKÁ POŽÁRNÍ SIGNALIZACE+SIRÉNA	EPS	HLAVNÍ ÚSTŘEDNA EPS
	SIRÉNY EPS	KTPO	KLÍČOVÝ TREZOR PO
SOZ	ODVOD KOUŘE A TEPLA	P	PŘENOSNÝ HASICÍ PŘÍSTROJ – PRÁŠKOVÝ
	POŽÁRNÍ KLAPKA EI 30MINUT		

Tabulka místností

Číslo	Jméno	Plocha [m²]	Podlaha
1.01	VSTUP	29	C
1.02	VSTUPNÍ HALA	146,5	C + E
1.03	SCHODIŠTĚ	22,28	
1.04	PŘEDSÍŇ WC MUŽI	3,73	D
1.05	PISOÁRY	3,8	
1.06	WC MUŽI	1,8	
1.07	PŘEDSÍŇ WC ŽENY	3,73	
1.08	WC ŽENY	5,67	
1.09	POKLADNA	16,35	C
1.10	SKLAD	5	
1.11	HROMADNÉ ŠATNY 196 SKŘÍNĚK	217,23	
1.11a	ŠATNA INVALIDÉ – 5 SKŘÍNĚK	4,52	
1.12	SKUPINOVÁ ŠATNA 1-34	20,39	
1.13	SKUPINOVÁ ŠATNA 2-31	20,39	
1.14	SAHARA ŽENY	7,85	F
1.15	SPRCHA ŽENY	20,19	
1.16	PŘEDSÍŇ WC ŽENY	6,2	
1.17	WC ŽENY	1,48	
1.18	WC ŽENY	1,48	
1.19	WC ŽENY	1,48	
1.20	WC INVALIDA ŽENY	4,2	
1.21	SAHARA MUŽI	7,85	
1.22	SPRCHY MUŽI	20,19	
1.23	PISOÁRY	8,85	
1.24	WC MUŽI	2,20	
1.25	WC MUŽI	2,34	
1.26	WC INVALIDA MUŽI	5,17	
1.27	OŠETŘOVNA	8,99	
1.28	PLAVČÍK	12,91	
1.29	PŘÍCHOD K BAZÉNŮM	55,83	D + F
1.30	SPRCHY	12,82	D
1.31	PARNÍ KABINA	13,4	
1.32	ÚKLID	3,96	
1.33	DOJEZD TOBOGÁN	21,56	
1.34	SCHODIŠTĚ TOBOGÁN	20,35	E
1.35	DĚTSKÝ A VÍŘIVÝ BAZÉN	290,17	F
1.36	HALA BAZEN 25 M	705,61	
1.37	TERASA	212,17	H
1.38	VENKOVNÍ BAZÉN	92,57	
1.39	PLAVECKÁ ŠKOLA	21,42	E
1.39a	CHLOROVNA PŘEDSÍŇ	3,70	E
1.39b	CHLOROVNA	5,74	E
1.40	CHLOROVNA	9,71	G
1.41	SCHODIŠTĚ	3,93	
1.42	SCHODIŠTĚ	32,54	
1.43	VÝTAH	3,82	
1.44	CHODBA	7,5	
1.45	OBČERSTVENÍ	19,49	E
1.46	PŘÍPRAVNA	9,29	
1.47	SKLAD	8,11	
1.48	PŘEDSÍŇ WC PERSONÁL	2,62	
1.49	WC PERSONÁL	1,76	F
1.50	ÚKLID	1,7	
1.51	TECHNICKÁ MÍSTNOST	5,2	E

Celková plocha [m²]: 2175,4

- MONOLITICKÉ KONSTRUKCE ZE ŽELEZOBETONU – VIZ. STAVEBNÍ KONSTRUKČNÍ ČÁST
- MONOLITICKÉ KONSTRUKCE ZE ŽELEZOBETONU – VIZ. STAVEBNÍ KONSTRUKČNÍ ČÁST OPATŘENÉ POVLAKOVOU IZOLACÍ PROTI VODĚ A TEPELNOU IZOLACÍ XPS tl.160 mm
- ZDIVO ZE ZTRACENÉHO BEDNĚNÍ VYLITÉHO BETONEM
- OBVODOVÉ ZDIVO P15 MVO Z KERAMICKÝCH BLOKŮ tl.450 mm OPATŘENÉ TEPELNOU IZOLACÍ XPS tl.160 mm
- PŘÍČKOVÉ ZDIVO Z POROBETONOVÝCH TVÁRNIC

REVIZE	POPIS REVIZE	DATUM	POZNÁMKA

Generální projektant
CODE, s.r.o.PARDUBICE
Computer Design Pardubice, Na Vrtálně 84
IČO 492 86 960 tel. 466 053 111, fax 466 053 125

Zpracovatel části
CODE, s.r.o.
Computer Design
IČO 492 86 960

Studie
BfB studio
Ing. arch. A.Buchta
Ing. arch. M. Mlejnek

PROJEKTANT	VYPRACOVAL	VYPRACOVAL	KONTROLOVAL	ČÍSLO ZAKÁZKY	2021/009/400
				POČET FORMÁTŮ	4x A 4
Ing. Ledinský	Ing. Ledinský		Ing. Meduna	DATUM	08/2021,R01-11/2021
INVESTOR	MĚSTO NYMBURK			MĚŘÍTKO	1:150
				Jméno souboru	

BAZÉN NYMBURK
SO 01 - BAZÉN

Stupeň dokumentace **DSP**

POŽÁRNĚ BEZPEČNOSTNÍ ŘEŠENÍ

PŮDORYS 1.NP

Č. KOPIE	ČÁST	Č. PŘÍLOHY
	D.1.3	1.103