


VENKOVNÍ SCHODIŠTĚ (2.NP)  
m 1:50

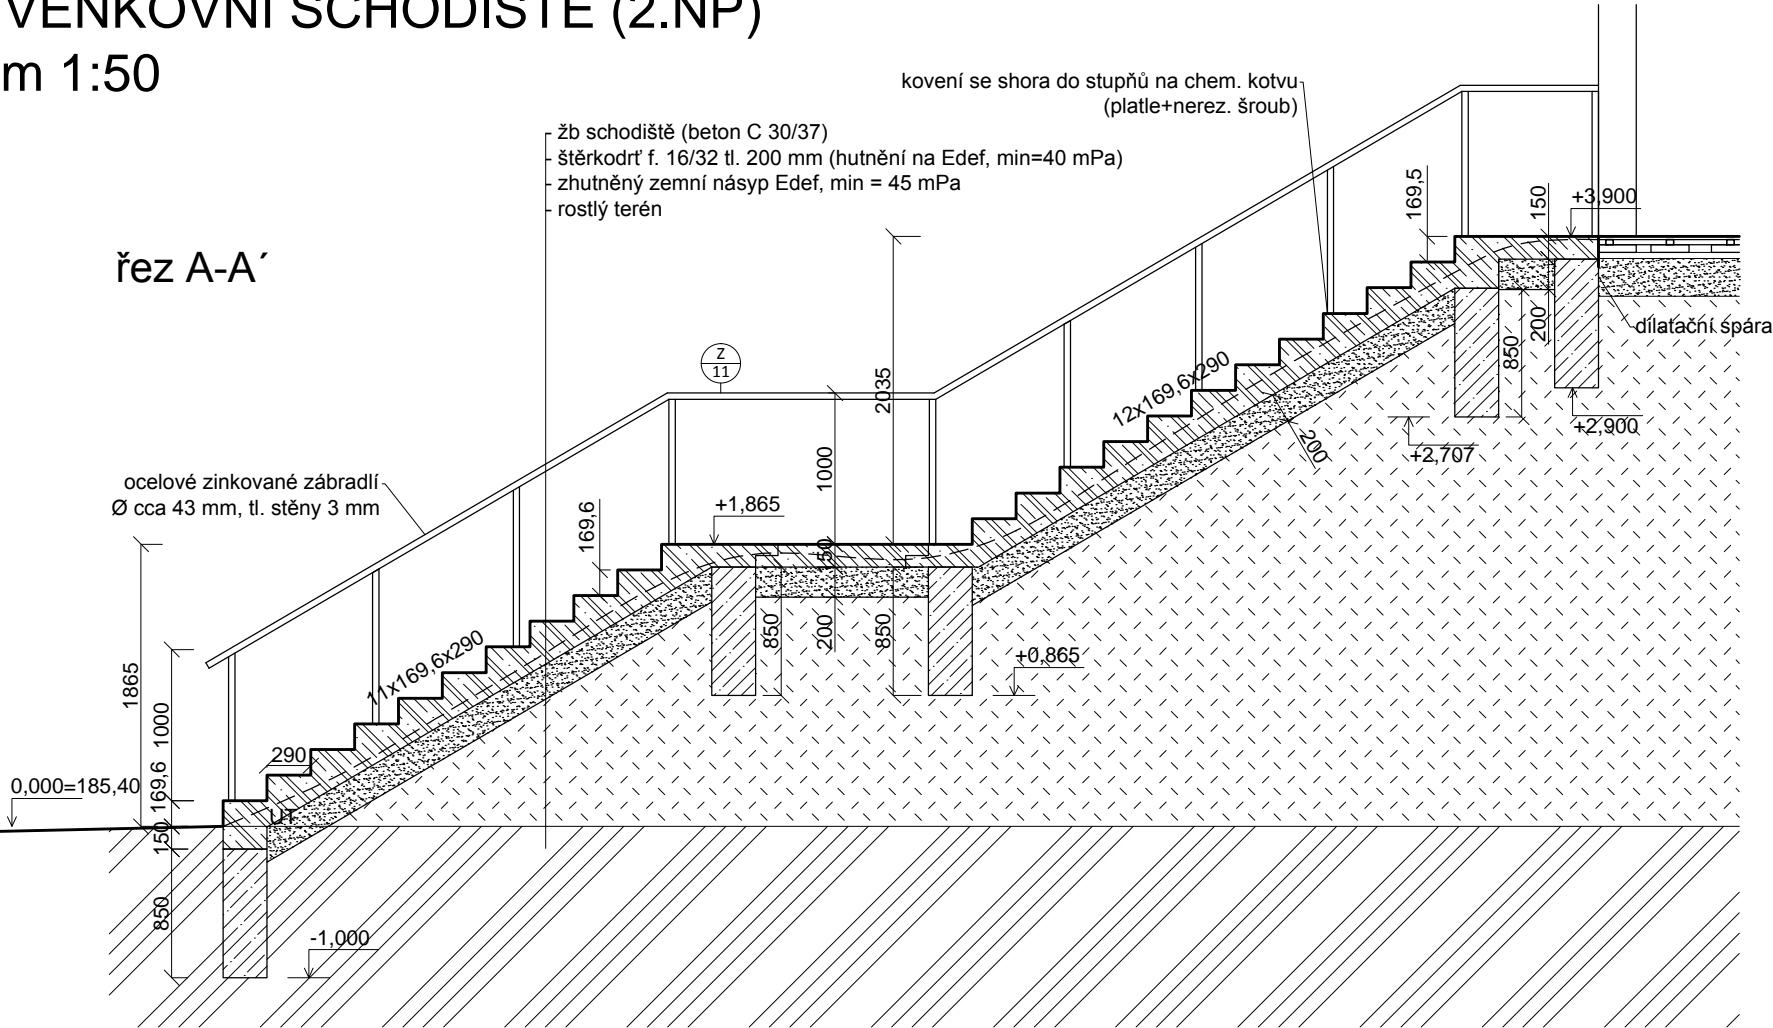


LEGENDA

- prostý beton C 16/20 (X0)
- prefabrikované žb schodiště (beton C30/37)
- štěrkový podsyp
- sypaná zemina
- rostlý terén
- naznačení nového okolního terénu (svah)
- Z / XX označení zámečnických prvků viz Tabulky výrobků

POZN.:


- veškeré zásypy a násypy budou vytvořeny z dobře hutnitelných materiálů, hutnění běžným způsobem (po vrstvách tl. max 150 mm)
- základové betonové pasy založeny do nezámrzné hloubky (cca 1,0 m)
- zábradlí (po obou stranách schodiště) bude kotveno ze shora do stupňů na chemickou kotvu

půdorys

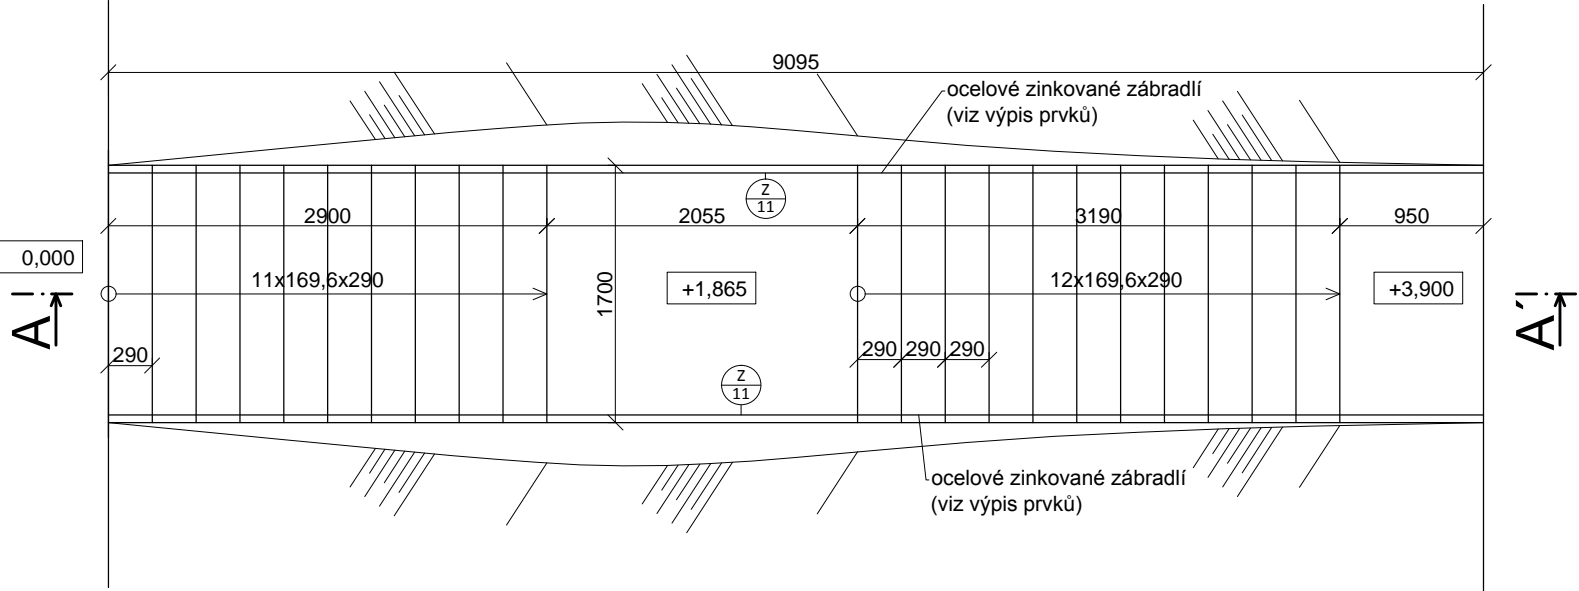

0,000 = 185,40

REVIZE	POPIS REVIZE	DATUM	POZNÁMKA

Generální projektant <div> <b>CODE, s.r.o.</b></div> Computer Design IČO 492 86 960			<b>PARDUBICE</b> Pardubice, Na Vrtálně 84 tel. 466 053 111, fax 466 053 125			Zpracovatel části							
PROJEKTANT		VYPRACOVAL		VYPRACOVAL		KONTROLOVAL		ČÍSLO ZAKÁZKY		2021/009/500			
Ing. Padyšáková		Bc. David Meduna				Ing. Viktor Meduna		POČET FORMÁTŮ		2x    A 4			
								DATUM		01/2022			
INVESTOR		Město Nymburk, Náměstí Přemyslovců 163, Nymburk 288 02						MĚŘÍTKO		1:50			
<b>BAZÉN NYMBURK</b> <b>NYMBURK</b> <b>SO01 BAZÉN</b>								Jméno souboru					
								Stupeň dokumentace					
								<b>DPS</b>					
1.1 Architektonicko-stavební řešení								Č. KOPIE		ČÁST		Č. PŘÍLOHY	
<b>VENKOVNÍ SCHODIŠTĚ (2.NP)</b>										<b>D.1.1</b>		<b>1.112</b>	