ŘEZ E-E

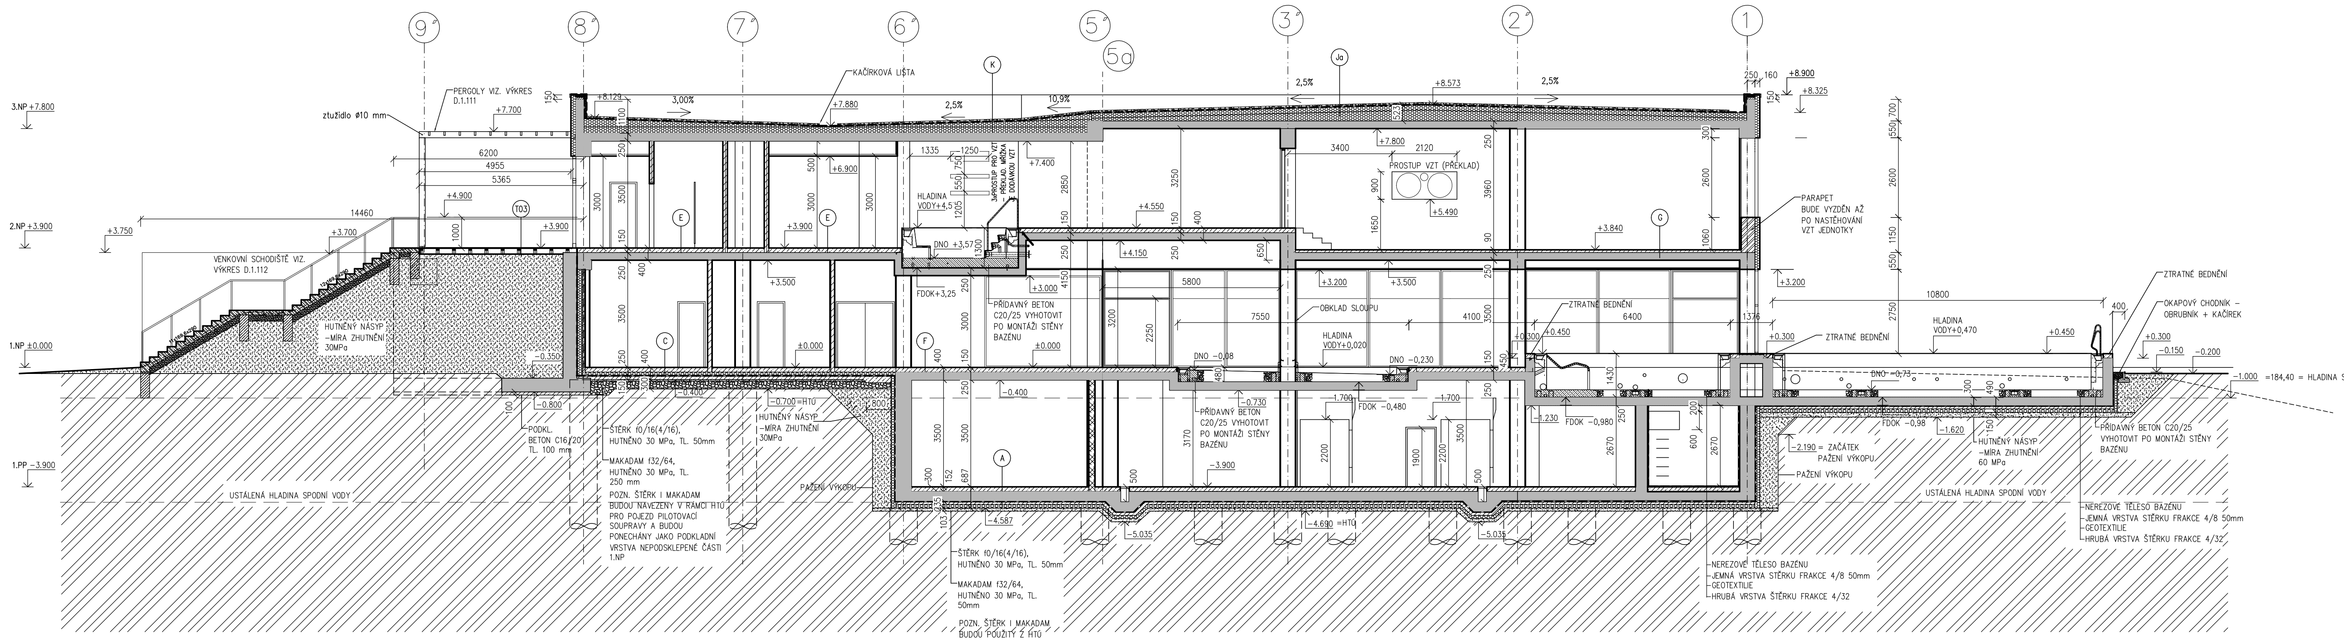

ŘEZ F-F

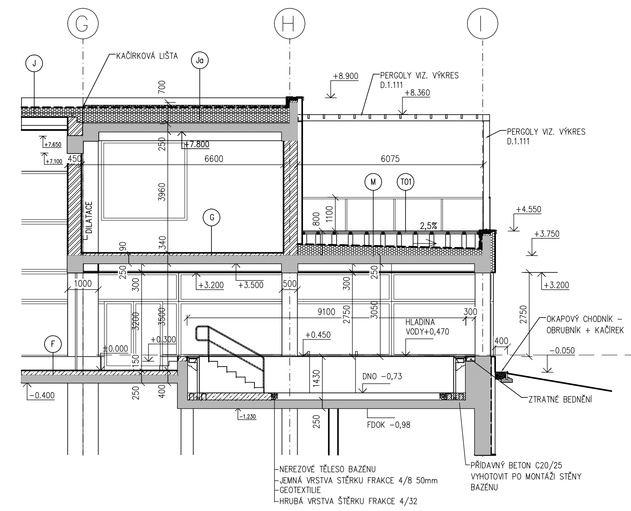

LEGENDA ZDIVA

- MONOLITICKÉ KONSTRUKCE ZE ŽELEZOBETONU – VIZ. STAVEBNĚ KONSTRUKČNÍ ČÁST
- MONOLITICKÉ KONSTRUKCE ZE ŽELEZOBETONU – VIZ. STAVEBNĚ KONSTRUKČNÍ ČÁST OPATŘENÉ POVLAKOVOU IZOLACÍ PROTI VODĚ A TEPELNOU IZOLACÍ XPS tl.160 mm
- MONOLITICKÉ KONSTRUKCE ZE ŽELEZOBETONU – VIZ. STAVEBNĚ KONSTRUKČNÍ ČÁST OPATŘENÉ TEPELNOU IZOLACÍ XPS tl.160 mm
- ZDIVO ZE ZTRATNÉHO BEDNĚNÍ VYLITÉHO BETONEM S VÝZTUŽÍ
- OBVODOVÉ ZDIVO P15 MTD Z KERAMICKÝCH BLOKŮ tl.450 mm OPATŘENÉ TEPELNOU IZOLACÍ XPS tl.160 mm
- VNITŘNÍ NOSNÉ ZDIVO P15 MTD Z KERAMICKÝCH BLOKŮ tl.450, 300, 250 mm
- PŘÍČKOVÉ ZDIVO Z POROBETONOVÝCH TVÁRNIC

PROSTUPY STROPY A STĚNAMI VIZ. KONSTRUKČNÍ ŘEŠENÍ A DÍLČÍ ČÁSTI PROJEKTU JEDNOTLIVÝCH PROFESÍ.
PRO NEREZOVÉ VANY, SAUNY, TOBOGÁN, JAKOŽ I DALŠÍ PROFESE, BUDE VYBRANÝM DODAVATELEM ZPRACOVÁNA DÍLENSKÁ DOKUMENTACE S UPŘESNĚNÍM STAVEBNÍ PŘÍPRAVENOSTI. BOURÁNÍ KONSTRUKCÍ A PROSTUPŮ PRO PROFESE NUTNO KOORDINOVAT S VYBRANÝM DODAVATELI TECHNOLOGIÍ.

POZN.:
– DŘEVĚNÉ LEPENÉ VAZNÍKY NAD BAZÉNOVOU HALOU – JEJICH PODROBNÝ NÁVRH BUDE SOUČÁSTÍ FYZICKÉ DODÁVKY.
–PODROBNÝ NÁVRH PILOT VČETNĚ PŘÍPADNÝCH KALICHŮ BUDE SOUČÁSTÍ FYZICKÉ DODÁVKY
–KONKRÉTNÍ ROZMÍSTĚNÍ ZÁKLADŮ TOBOGÁNU A STANOVENÍ JEJICH ZATÍŽENÍ BUDE PROVEDENO AŽ PO VÝBĚRU KONKRÉTNÍHO TYPU TOBOGÁNU INVESTOREM

REV

REVIZE	POPIS REVIZE	DATUM	POZNÁMKA

±0,000=185,40

Generální projektant
CODE, s.r.o. PARDUBICE
Computer Design Pardubice, Na Vrtálně 84
IČO 492 86 960 tel. 466 053 111, fax 466 053 125

Zpracovatel části
CODE, s.r.o.
Computer Design
IČO 492 86 960

Stupeň
BIB studio
Ing. arch .A Buchta
Ing. arch .M. Mlejnek

PROJEKTANT	VYPRACOVAL	VYPRACOVAL	KONTROLOVAL	ČÍSLO ZAKÁZKY	2021/009/500
ING. PADYŠÁKOVÁ	ING.PADYŠÁKOVÁ		ING.MEDUNA	POČET FORMÁTŮ	15 A 4
				DATUM	12/2021
INVESTOR	MĚSTO NYMBURK			MĚŘÍTKO	1:100

BAZÉN NYMBURK
SO 01 - BAZÉN

Jméno souboru: CODE

Stupeň dokumentace: **DPS**

ARCHITEKTONICKO - STAVEBNÍ ŘEŠENÍ

Č. KOPIE	ČÁST	Č. PŘÍLOHY
	D.1.1	1.109

ŘEZ E-E, F-F