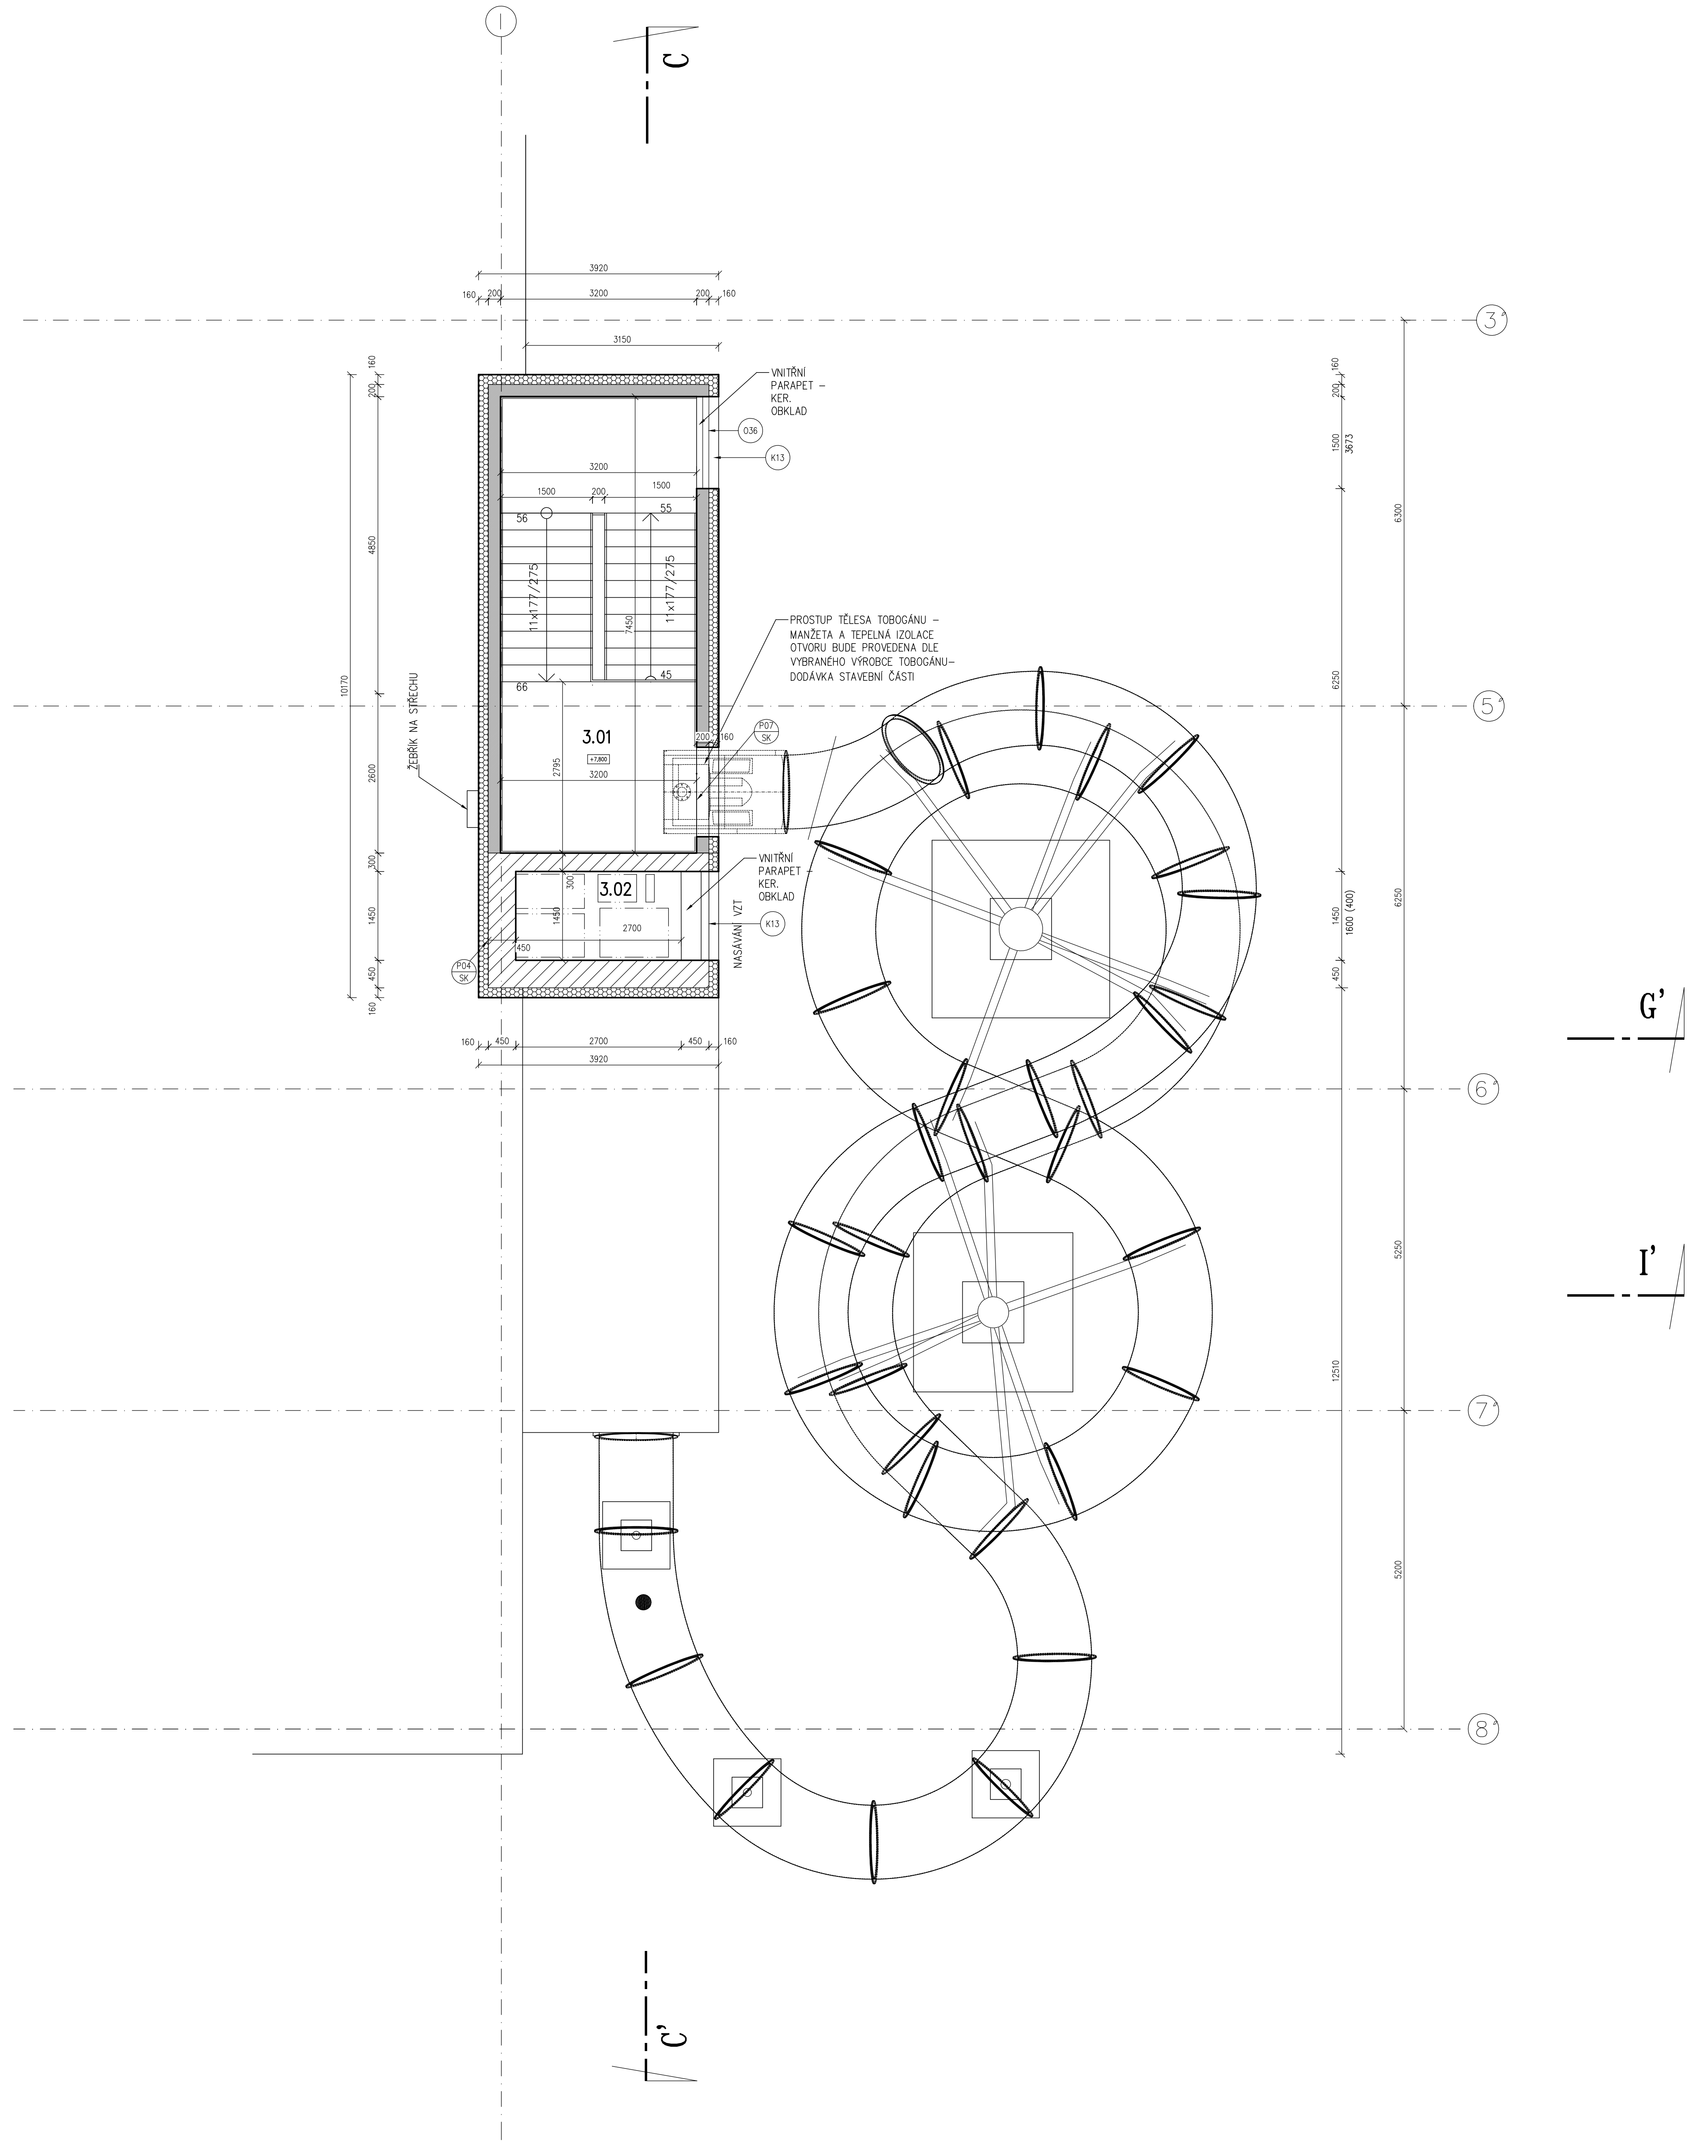

Tabulka místností					
Číslo	Jméno	Plocha [m²]	Podlaha	Stěny	Strop
3.01	SCHODIŠTĚ – NÁSTUP TOBOGÁN	23,84	I–g	KER. OBKLAD v. 2400 OMÍTKA VÁPENNÁ ŠTUKOVÁ, S OMYVATELNÝM NÁTĚREM	BETONOVÁ K–CE STROPU OPATŘENA ŠTUKOVOU OMÍTKOU
3.02	ŠACHTA VZT	3,91	–	OMÍTKA VÁPENNÁ ŠTUKOVÁ	

NA STĚNY A STROPY BUDE POUŽITA OMYVATELNÁ VÝMALBA
SPÁROVÁNÍ DLAŽBY V MOKRÝCH PROSTORECH – EPOXID
SLOUPY OPATŘENÉ POHLEDOVÝM BETONEM BUDOU MÍT SOKL
PROVEDENÝ Z KERAMICKÉHO OBKLADU DO V. 150 mm
PK – PANIKOVÁ KLIKA NA DVEŘÍCH V ÚNIKOVÉ CESTĚ
PH – PANIKOVÁ HRAZDA NA DVEŘÍCH V ÚNIKOVÉ CESTĚ
BP – DVEŘE BEZ PRAHU SEŘÍZNUTÝ TAK, ABY POD NIMI BYLO 10 – 15 mm NAD PODLAHOU (POŽADAVEK VZT)
▭ DVEŘNÍ MŘÍŽKA OBOUSTRANNÁ, Š.600 V.150, V OSE DVEŘÍ, 100 mm NAD PODLAHOU
H – HYDRANT

PROSTUPY STROPY A STĚNAMI VIZ. KONSTRUKČNÍ ŘEŠENÍ A DÍLČÍ ČÁSTI PROJEKTU JEDNOTLIVÝCH PROFESÍ.
PRO NEREZOVÉ VANY, SAUNY, TOBOGÁN, JAKOŽ I DALŠÍ PROFESE, BUDE VYBRANÝM DODAVATELEM ZPRACOVÁNA DÍLENSKÁ DOKUMENTACE S UPŘESNĚNÍM STAVEBNÍ PŘÍPRAVENOSTI. BOURÁNÍ KONSTRUKCÍ A PROSTUPŮ PRO PROFESE NUTNO KOORDINOVAT S VYBRANÝMI DODAVATELI TECHNOLOGIÍ.

LEGENDA ZDIVA

- MONOLITICKÉ KONSTRUKCE ZE ŽELEZOBETONU – VIZ. STAVEBNÍ KONSTRUKČNÍ ČÁST
- MONOLITICKÉ KONSTRUKCE ZE ŽELEZOBETONU – VIZ. STAVEBNÍ KONSTRUKČNÍ ČÁST OPATŘENÉ POVLAKOVOU IZOLACÍ PROTI VODĚ A TEPELNOU IZOLACÍ XPS tl.160 mm
- MONOLITICKÉ KONSTRUKCE ZE ŽELEZOBETONU – VIZ. STAVEBNÍ KONSTRUKČNÍ ČÁST OPATŘENÉ TEPELNOU IZOLACÍ XPS tl.160 mm
- ZDIVO ZE ZTRACENÉHO BEDNĚNÍ VYLITÉHO BETONEM S VÝZTUŽÍ
- OBVODOVÉ ZDIVO P15 MTO Z KERAMICKÝCH BLOKŮ tl.450 mm OPATŘENÉ TEPELNOU IZOLACÍ XPS tl.160 mm
- VNITŘNÍ NOSNÉ ZDIVO P15 MTO Z KERAMICKÝCH BLOKŮ tl.450, 300, 250 mm
- PŘÍČKOVÉ ZDIVO Z POROBETONOVÝCH TVÁRNIC

REV

REVIZE	POPIS REVIZE	DATUM	POZNÁMKA

±0,000=185,40

Generální projektant: CODE, s.r.o. Computer Design IČO 492 86 960	PARDUBICE Pardubice, Na Vršálně 84 tel. 466 053 111, fax 466 053 125	Zpracovatel části: CODE, s.r.o. Computer Design IČO 492 86 960	Studie: BIB studio Ing. arch .A Buchta Ing. arch .M. Blejnek

PROJEKTANT	VYPRACOVAL	VYPRACOVAL	KONTROLOVAL	ČÍSLO ZAKÁZKY	2021/009/500
ING. PADYŠÁKOVÁ	ING.PADYŠÁKOVÁ		ING.MEDUNA	POČET FORMATŮ	6 A-4
				DATUM	12/2021
INVESTOR	MĚSTO NYMBURK			MĚŘÍTKO	1:50

BAZÉN NYMBURK
SO 01 - BAZÉN

Jméno souboru: CODE
Stupeň dokumentace: **DPS**

ARCHITEKTONICKO - STAVEBNÍ ŘEŠENÍ

PŮDORYS 3.NP

Č. KOPIE	ČÁST	Č. PŘÍLOHY
	D.1.1	1.106