ŘEZ D-D

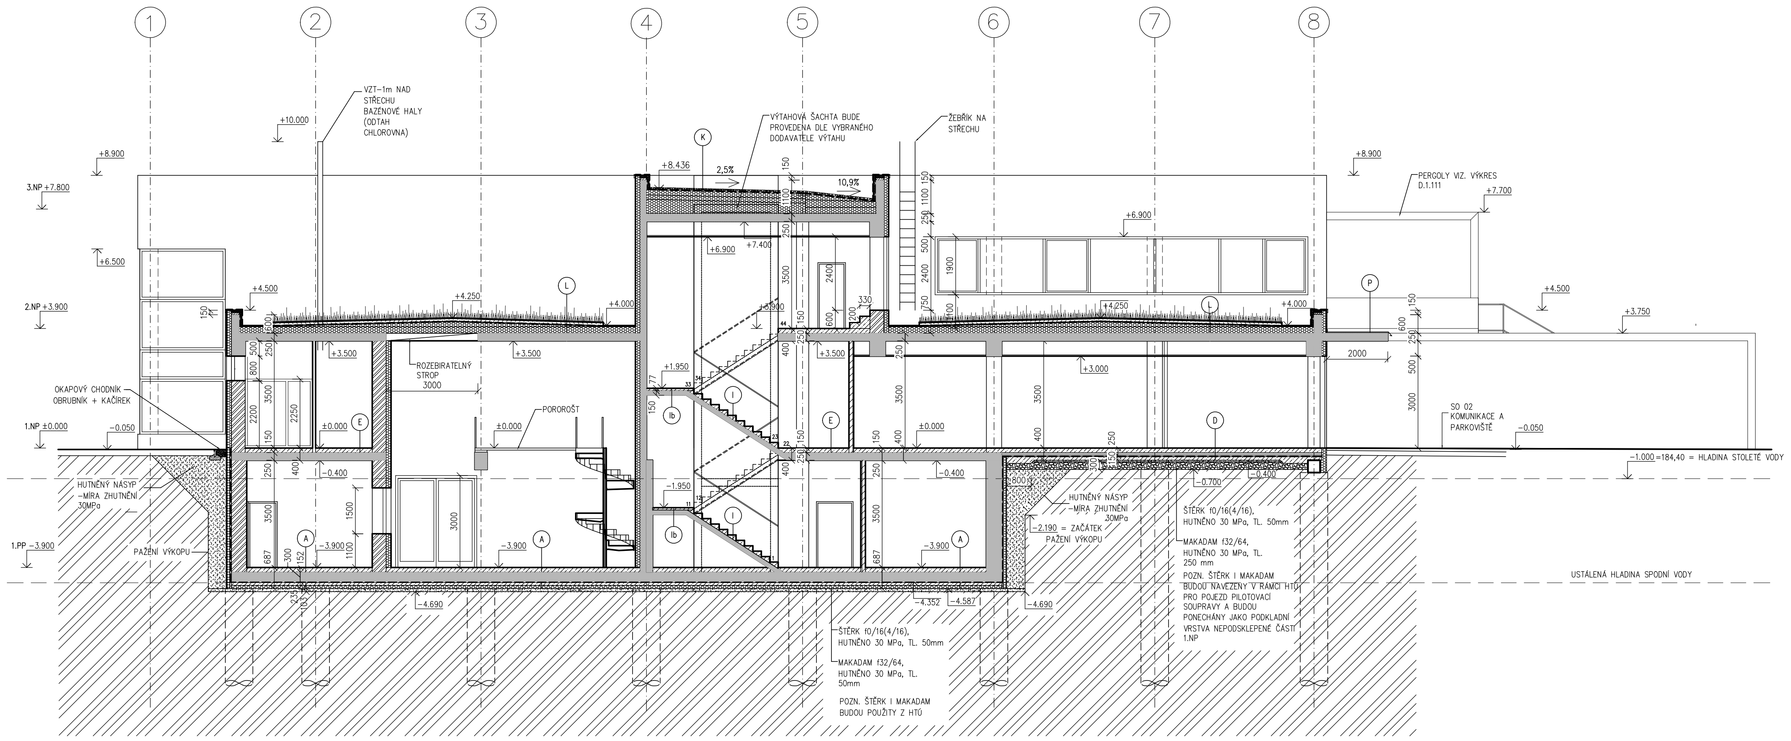

ŘEZ C-C

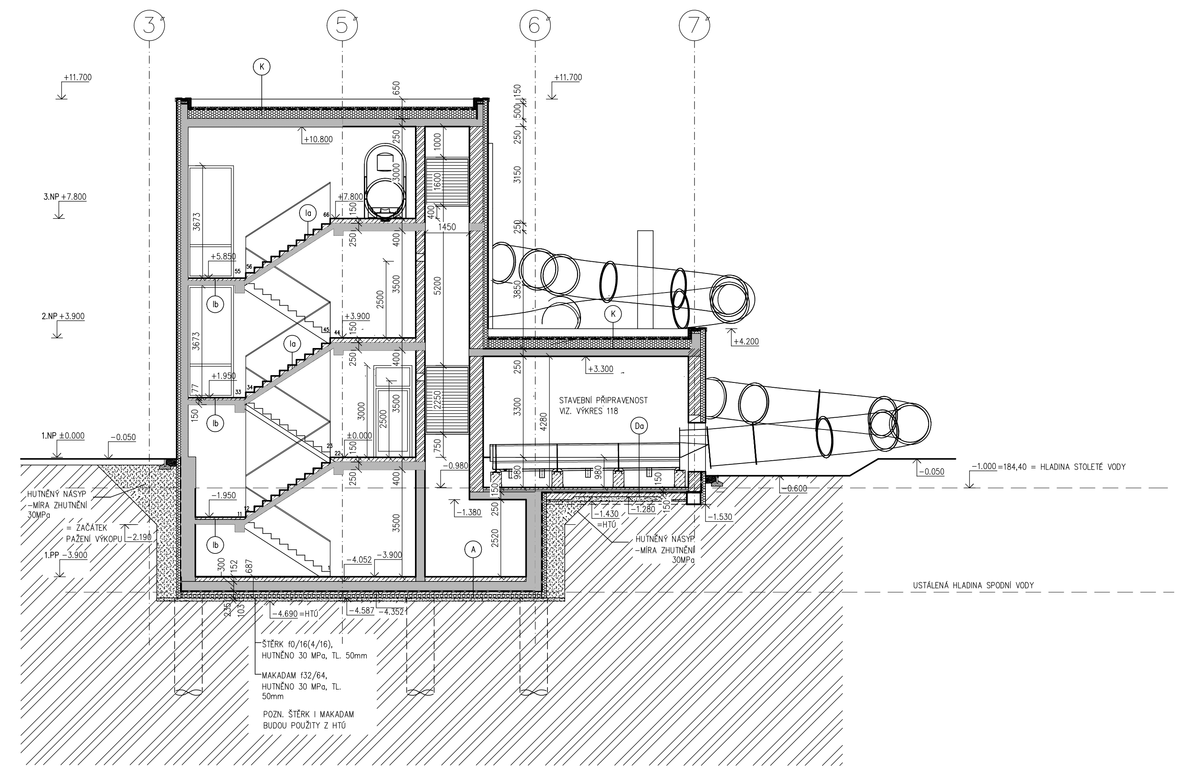

ŘEZ G-G

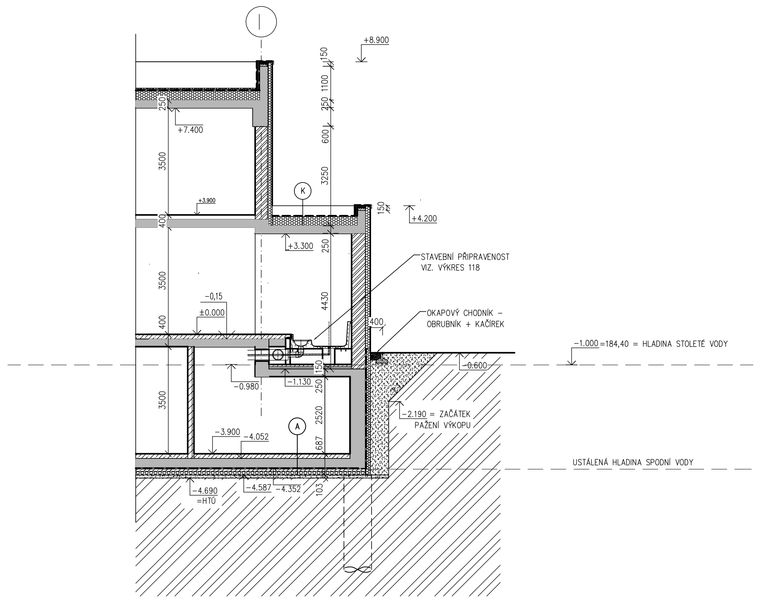

ŘEZ I-I

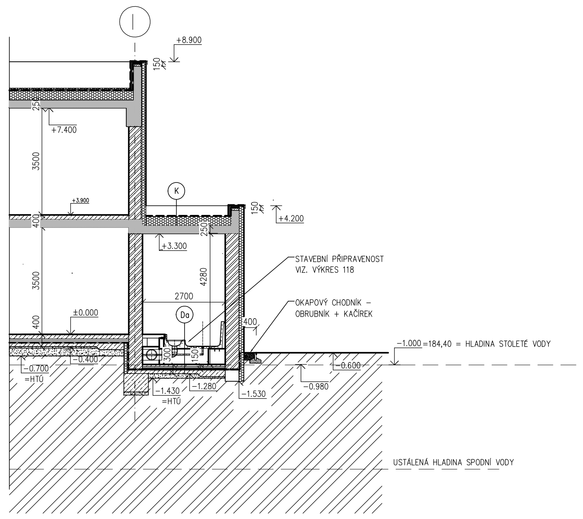

LEGENDA ZDIVA

- MONOLITICKÉ KONSTRUKCE ZE ŽELEZOBETONU – VIZ. STAVEBNÍ KONSTRUKČNÍ ČÁST
- MONOLITICKÉ KONSTRUKCE ZE ŽELEZOBETONU – VIZ. STAVEBNÍ KONSTRUKČNÍ ČÁST OPATŘENÉ POVLAKOVOU IZOLACÍ PROTI VODĚ A TEPELNOU IZOLACÍ XPS tl.160 mm
- MONOLITICKÉ KONSTRUKCE ZE ŽELEZOBETONU – VIZ. STAVEBNÍ KONSTRUKČNÍ ČÁST OPATŘENÉ TEPELNOU IZOLACÍ XPS tl.160 mm
- ZDIVO ZE ZTRACENÉHO BEDNĚNÍ VYLITÉHO BETONEM S VÝZTUŽÍ
- OBVODOVÉ ZDIVO P15 M10 Z KERAMICKÝCH BLOKŮ tl.450 mm OPATŘENÉ TEPELNOU IZOLACÍ XPS tl.160 mm
- VNITŘNÍ NOSNÉ ZDIVO P15 M10 Z KERAMICKÝCH BLOKŮ tl.450, 300, 250 mm
- PŘÍČKOVÉ ZDIVO Z POROBETONOVÝCH TVÁRNIC

PROSTUPY STROPY A STĚNAMI VIZ. KONSTRUKČNÍ ŘEŠENÍ A DÍLČÍ ČÁSTI PROJEKTU JEDNOTLIVÝCH PROFESÍ.
PRO NEREZOVÉ VANY, SAUNY, TOBOGÁN, JAKOŽ I DALŠÍ PROFESE, BUDE VYBRANÝM DODAVATELEM ZPRACOVÁNA DÍLENSKÁ DOKUMENTACE S UPŘESNĚNÍM STAVEBNÍ PŘÍPRAVENOSTI. BOURÁNÍ KONSTRUKCÍ A PROSTUPŮ PRO PROFESE NUTNO KOORDINOVAT S VYBRANÝMI DODAVATELI TECHNOLOGIÍ.

POZN.:
– DŘEVĚNÉ LEPENÉ VAZNÍKY NAD BAZÉNOVOU HALOU – JEJICH PODROBNÝ NÁVRH BUDE SOUČÁSTÍ FYZICKÉ DODÁVKY.
–PODROBNÝ NÁVRH PILOT VČETNĚ PŘÍPADNÝCH KALICHŮ BUDE SOUČÁSTÍ FYZICKÉ DODÁVKY
–KONKRÉTNÍ ROZMÍSTĚNÍ ZÁKLADŮ TOBOGÁNU A STANOVENÍ JEJICH ZATÍŽENÍ BUDE PROVEDENO AŽ PO VÝBĚRU KONKRÉTNÍHO TYPU TOBOGÁNU INVESTOREM

REV

REVIZE	POPIS REVIZE	DATUM	POZNÁMKA

±0,000=185,40

Generální projektant: CODE, s.r.o. PARDUBICE, Computer Design, Pardubice, Na Vrtálně 84, IČO 492 86 960, tel. 466 053 111, fax 466 053 125			Zpracovatel části: CODE, s.r.o., Computer Design, IČO 492 86 960		Studie: BfB studio, Ing. arch. A Buchta, Ing. arch. M. Mlejnek
PROJEKTANT	VYPRACOVAL	VYPRACOVAL	KONTROLOVAL	ČÍSLO ZAKÁZKY	2021/009/500
ING. PADYŠÁKOVÁ	ING.PADYŠÁKOVÁ		ING.MEDUNA	POČET FORMÁTŮ	15 A 4
				DATUM	12/2021
INVESTOR	MĚSTO NYMBURK			MĚŘÍTKO	1:100
BAZÉN NYMBURK SO 01 - BAZÉN				Jméno souboru: CODE Stupeň dokumentace: DPS	
ARCHITEKTONICKO - STAVEBNÍ ŘEŠENÍ				Č. KOPIE	ČÁST: D.1.1 / Č. PŘÍLOHY: 1.108
ŘEZ C-C, D-D, G-G, I-I					