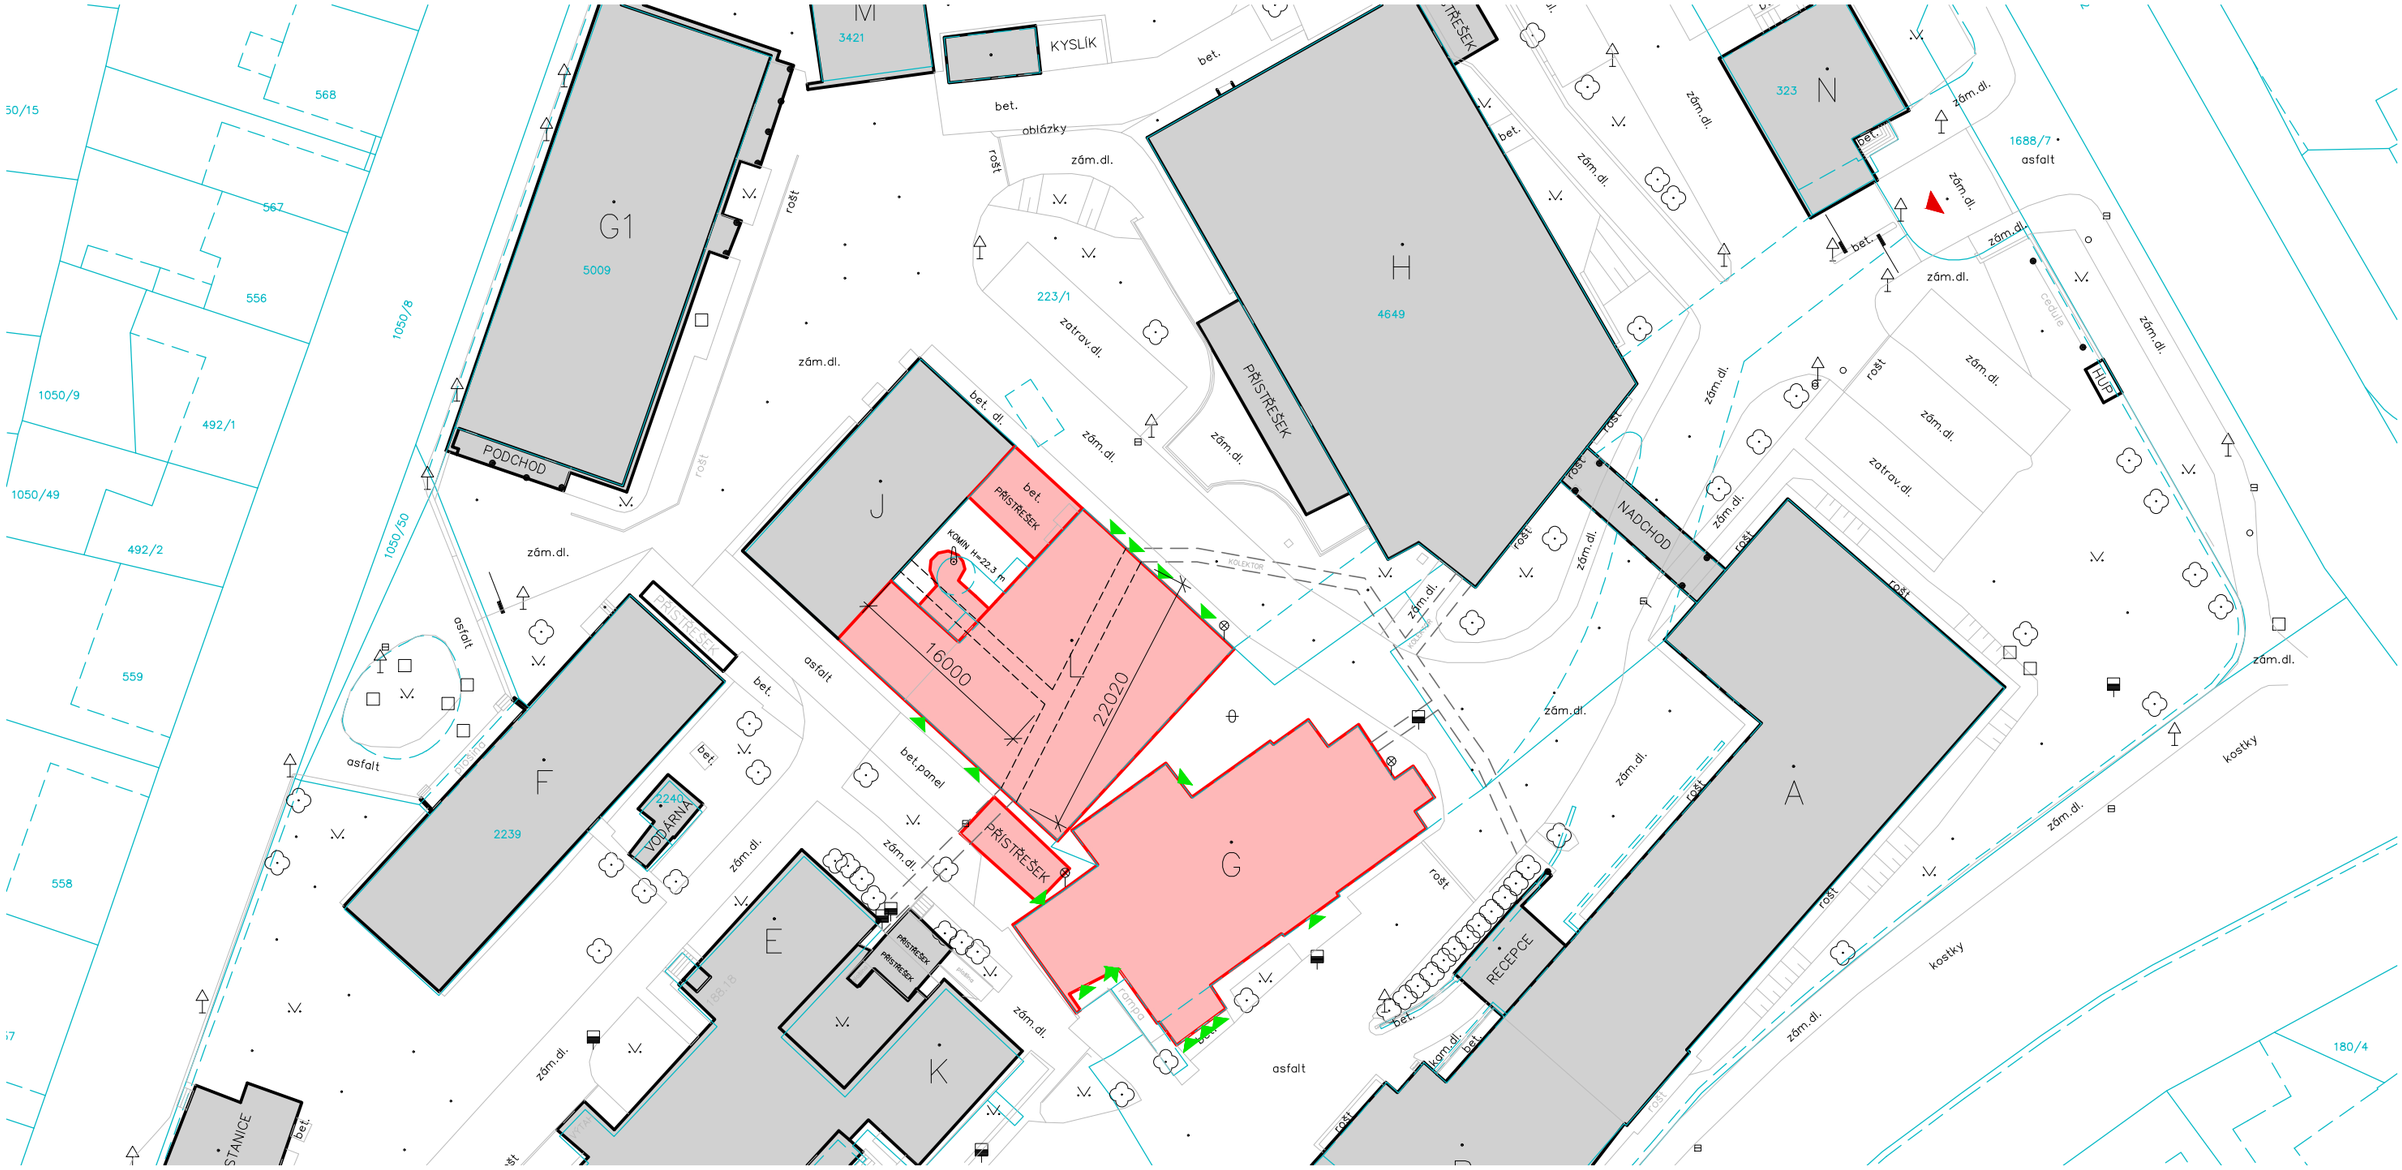

LEGENDA :

- STÁVAJÍCÍ BUDOVY
- ODSTRANĚNÉ BUDOVY
- HRANICE KATASTRÁLNÍHO ÚZEMÍ
- VSTUP DO OBJEKTU
- VJEZD DO AREÁLU

S

ARI PROJEKT s.r.o.

Trní 1176
193 00 Praha 9
tel. 603 450 126

Investor: Nemocnice Nymburk, s.r.o. – Boleslavská 425, 288 01 Nymburk	Č.zakázky:	
Zakázka: NEMOCNICE NYMBURK ODSTRANĚNÍ OBJEKTŮ G A L k.u. Nymburk	Stupeň: DBP Datum: 03 2022 Vedoucí projektant : Ing. JAROSLAV HEJHAL Projektant: Ing. JAROSLAV HEJHAL Měřítko: 1:500	
Výkres: Katastrální situační výkres	Část: C	Č.v.: 2