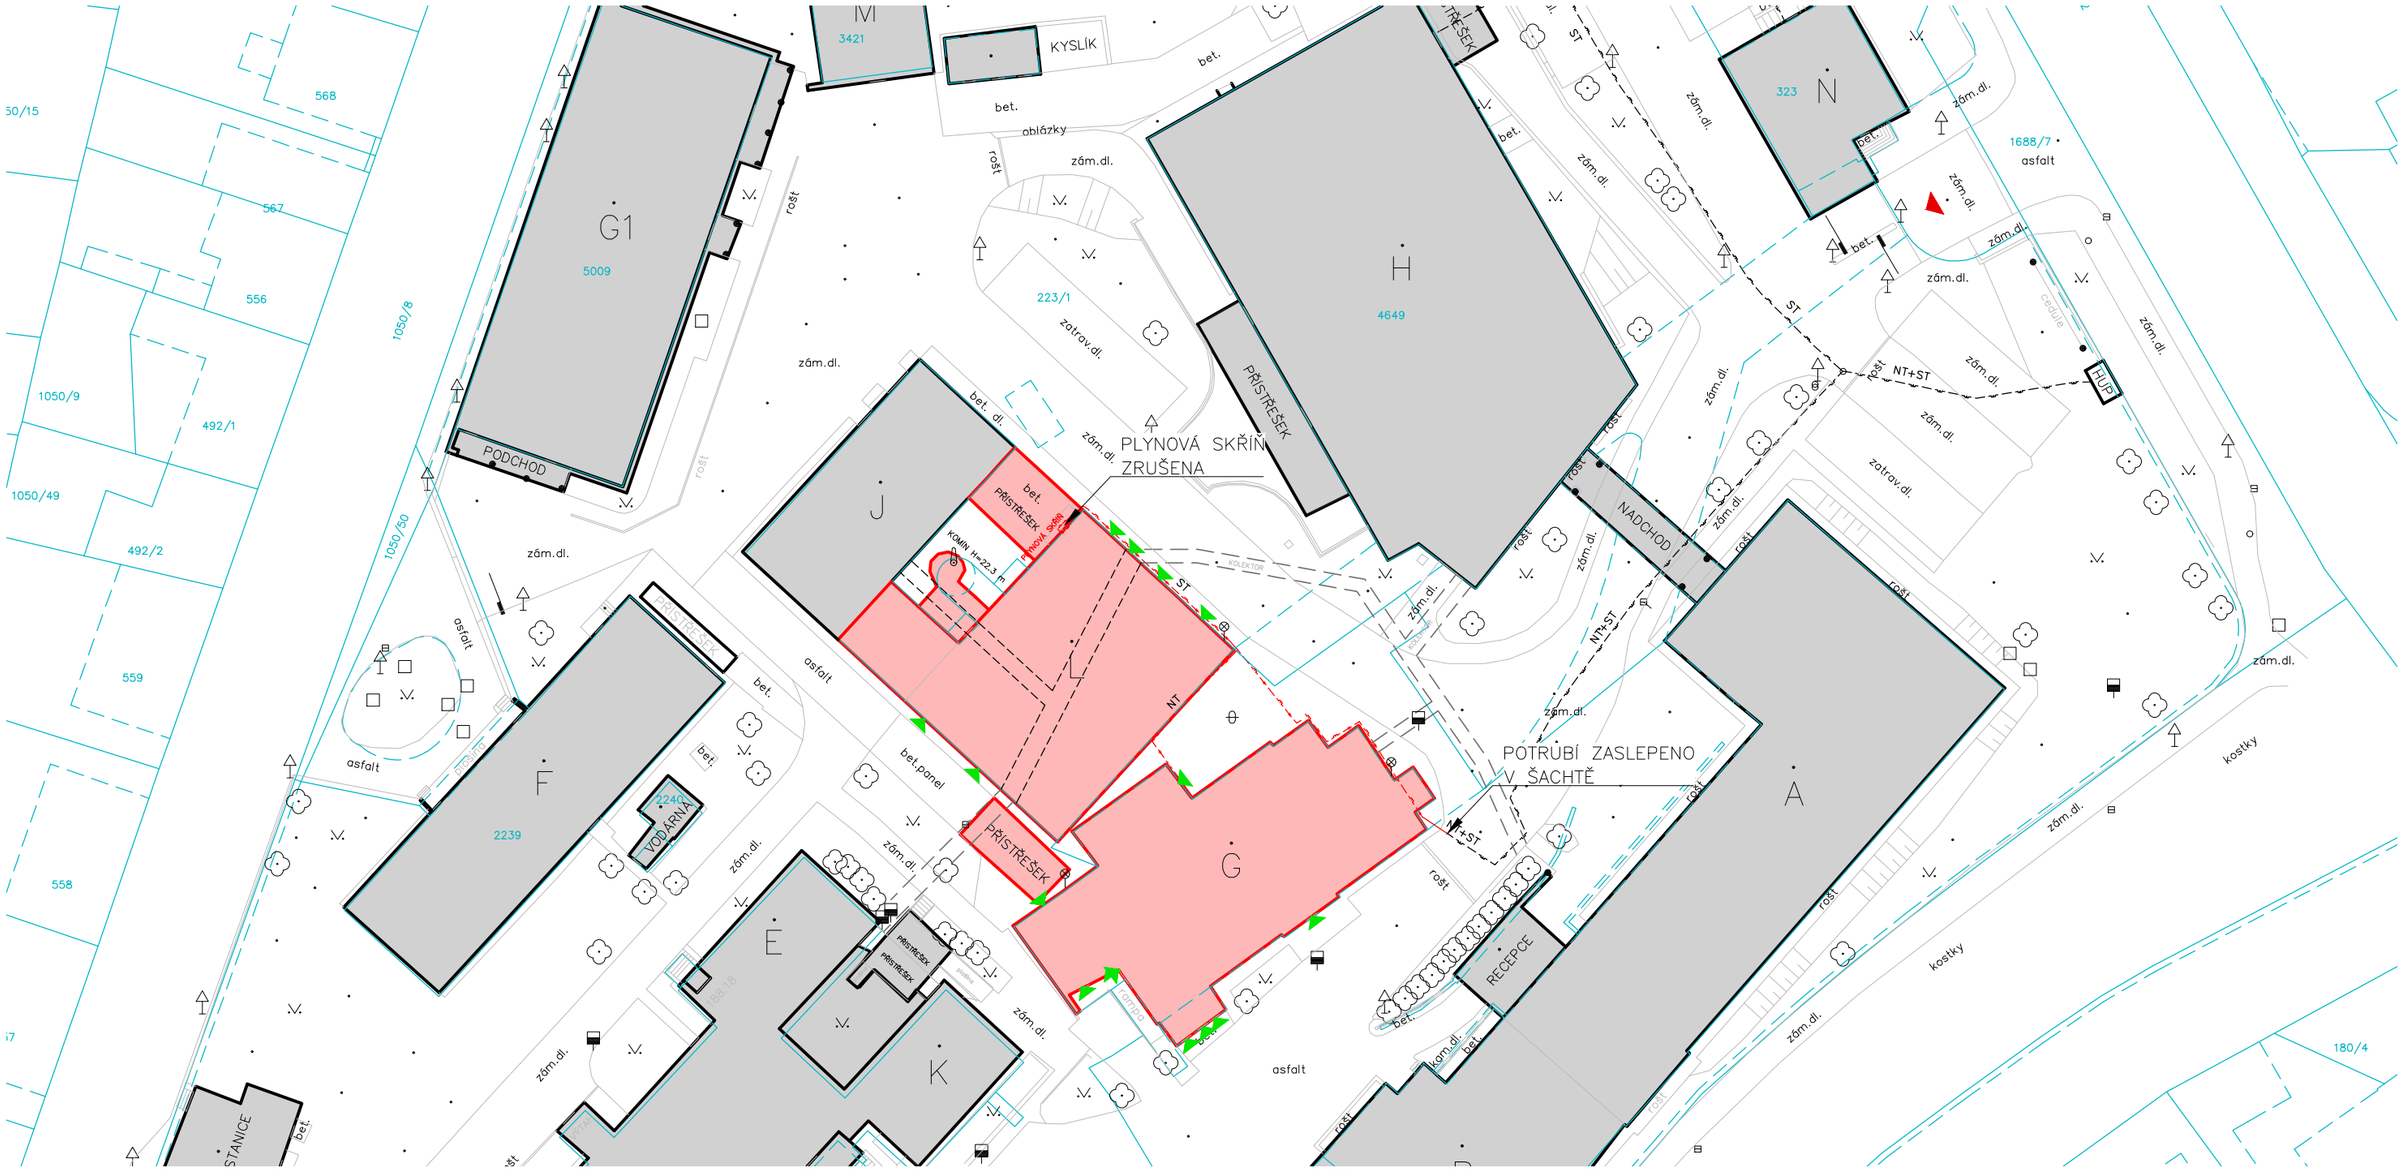

LEGENDA STÁVAJÍCÍCH SÍTÍ:

- VODOVODNÍ POTRUBÍ
- KANALIZACE JEDNOTNÁ
- KANALIZACE SPLAŠKOVÁ
- KANALIZACE DEŠŤOVÁ
- PLYNOVODNÍ POTRUBÍ NTL
- PLYNOVODNÍ POTRUBÍ STL
- TEPLOVOD
- KABELOVÉ VEDENÍ NN 1kV
- SDĚLOVACÍ KABEL
- KABELOVÉ VEDENÍ VEŘEJNÉHO OSVĚTLENÍ

LEGENDA RUŠENÝCH SÍTÍ:

- VODOVODNÍ POTRUBÍ
- KANALIZACE JEDNOTNÁ
- PLYNOVODNÍ POTRUBÍ
- TEPLOVOD
- KABELOVÉ VEDENÍ NN 1kV
- SDĚLOVACÍ KABEL

LEGENDA NOVÝCH SÍTÍ:

- VODOVODNÍ POTRUBÍ
- KANALIZACE JEDNOTNÁ
- KANALIZACE SPLAŠKOVÁ
- KANALIZACE DEŠŤOVÁ
- PLYNOVODNÍ POTRUBÍ NTL
- PLYNOVODNÍ POTRUBÍ STL
- TEPLOVOD
- KABELOVÉ VEDENÍ NN 1kV
- SDĚLOVACÍ KABEL
- KABELOVÉ VEDENÍ VEŘEJNÉHO OSVĚTLENÍ
- KOLEKTOR

LEGENDA :

- STÁVAJÍCÍ BUDOVY
- ODSTRANĚNÉ BUDOVY

S

ARI PROJEKT s.r.o.

Trní 1176
193 00 Praha 9
tel. 603 450 126

Investor: Nemocnice Nymburk, s.r.o. – Boleslavská 425, 288 01 Nymburk	Č.zakázky:	
Zakázka: NEMOCNICE NYMBURK ODSTRANĚNÍ OBJEKTŮ G A L k.u. Nymburk	Stupeň: DBP	
	Datum: 03 2022	
	Vedoucí projektant : Ing. JAROSLAV HEJHAL	
	Projektant: Ing. JAROSLAV HEJHAL	
	Měřítko: 1:500	
Výkres: Situační výkres širších vztahů – plyn	Část: C	Č.v.: 4