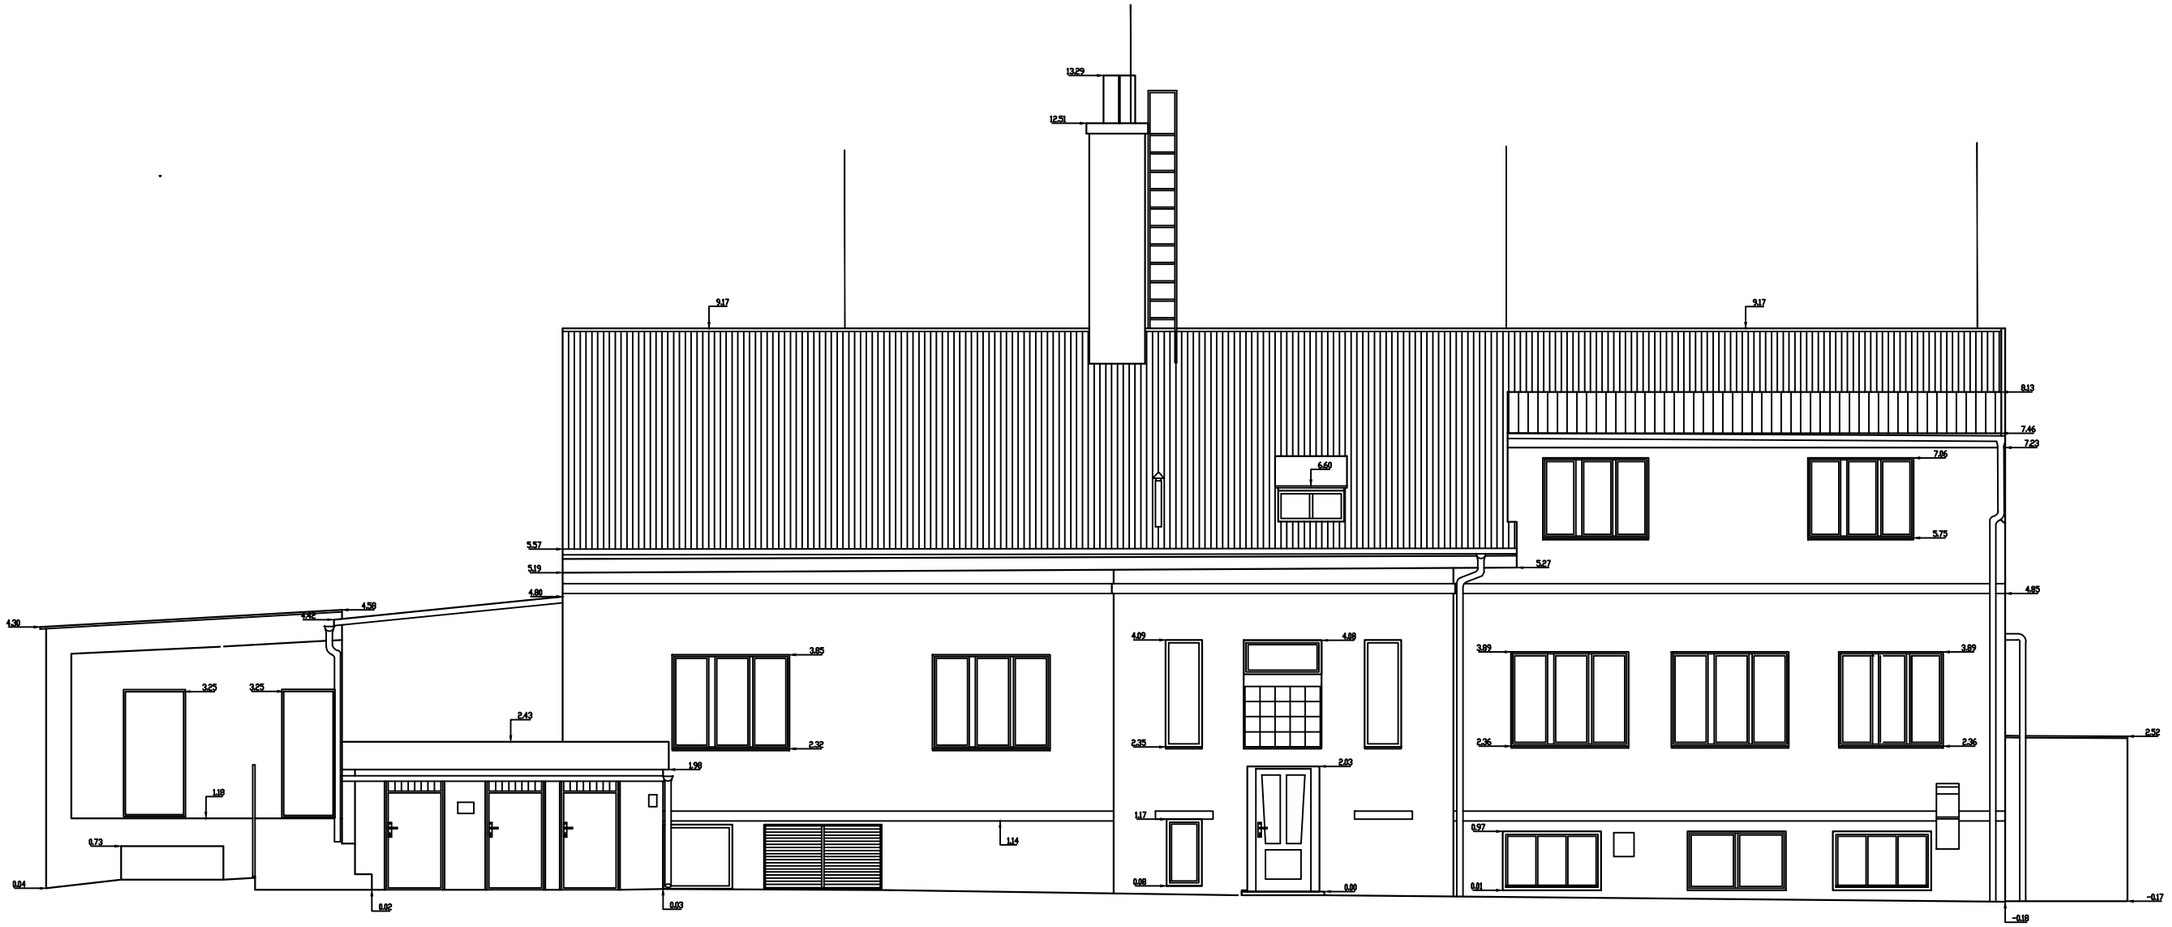

LEGENDA PLOCH

ODSTRANĚNÁ KONSTRUKCE

SCHÉMA AREÁLU

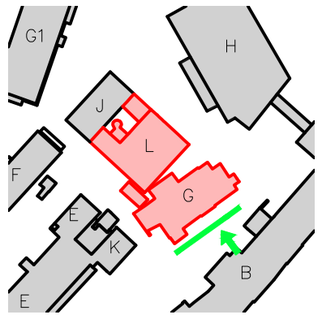

ARI PROJEKT s.r.o.

Trní 1176
193 00 Praha 9
tel. 603 450 126

Investor:	Nemocnice Nymburk, s.r.o. – Boleslavská 425, 288 01 Nymburk	Č.zakázky:	
Zakázka:	NEMOCNICE NYMBURK ODSTRANĚNÍ OBJEKTŮ G A L k.u. Nymburk	Stupeň:	DBP
		Datum:	03 2022
		Vedoucí projektant :	Ing. JAROSLAV HEJHAL
		Projektant:	Ing. JAROSLAV HEJHAL
		Měřítko:	1:100
Výkres:	Objekt G – POHLED JIŽNÍ	Část: D.b	Č.v.: 7