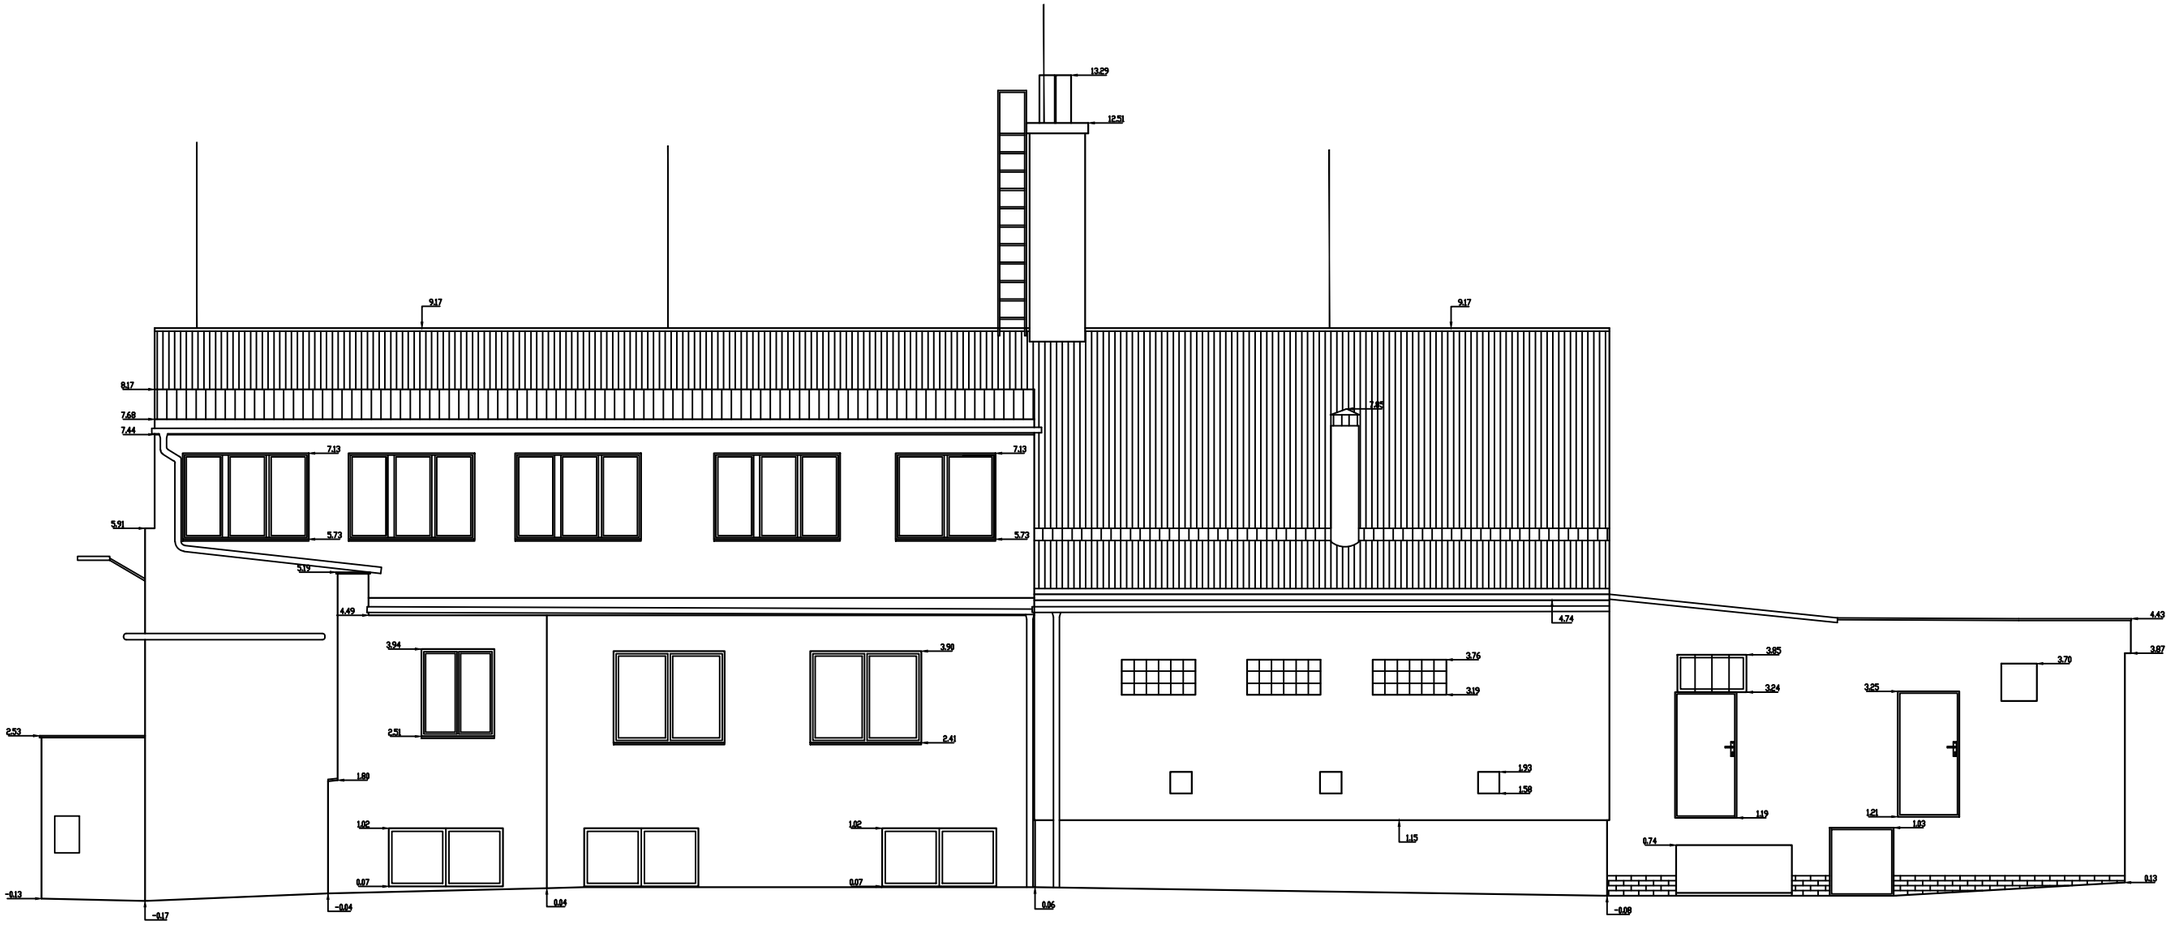

SCHÉMA AREÁLU

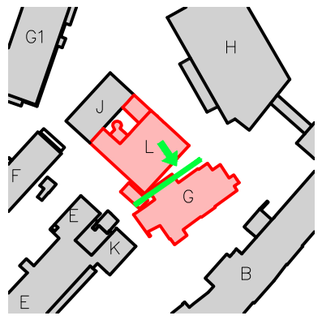

LEGENDA PLOCH

ODSTRANĚNÁ KONSTRUKCE

ARI PROJEKT s.r.o.

Trní 1176
193 00 Praha 9
tel. 603 450 126

Investor: Nemocnice Nymburk, s.r.o. – Boleslavská 425, 288 01 Nymburk	Č.zakázky:	
Zakázka: NEMOCNICE NYMBURK ODSTRANĚNÍ OBJEKTŮ G A L k.u. Nymburk	Stupeň: DBP	
	Datum: 03 2022	
	Vedoucí projektant : Ing. JAROSLAV HEJHAL	
	Projektant: Ing. JAROSLAV HEJHAL	
	Měřítko: 1:100	
Výkres: Objekt G – POHLED SEVERNÍ	Část: D.b	Č.v.: 9