

0 2 4 6 10 20 m

OBJEDNATEL:

Město Nymburk
Náměstí Přemyslovců 163, 288 28 Nymburk

PROJEKTANT:

ing. arch. Jan Dluhoš
Bubenská 1, 170 00 Praha 7 - Holešovice
telefon: 737 947 244
email: info@jandluhos.cz

AKCE:

NYMBURK, GYMNAZIUM
KOMENSKÉHO 779, 288 40 NYMBURK
PASPORT OKENNÍCH VÝPLNÍ

ČÁST:

DETAILNÍ DOKUMENTACE

DATUM: ZÁŘÍ 2012

ZAKÁZKA: 2011-013


STUPEŇ / INDEX: PR/01

MĚŘÍTKO: BEZ MĚŘITKA

SCHÉMA OKEN - SUTERÉN

S.01



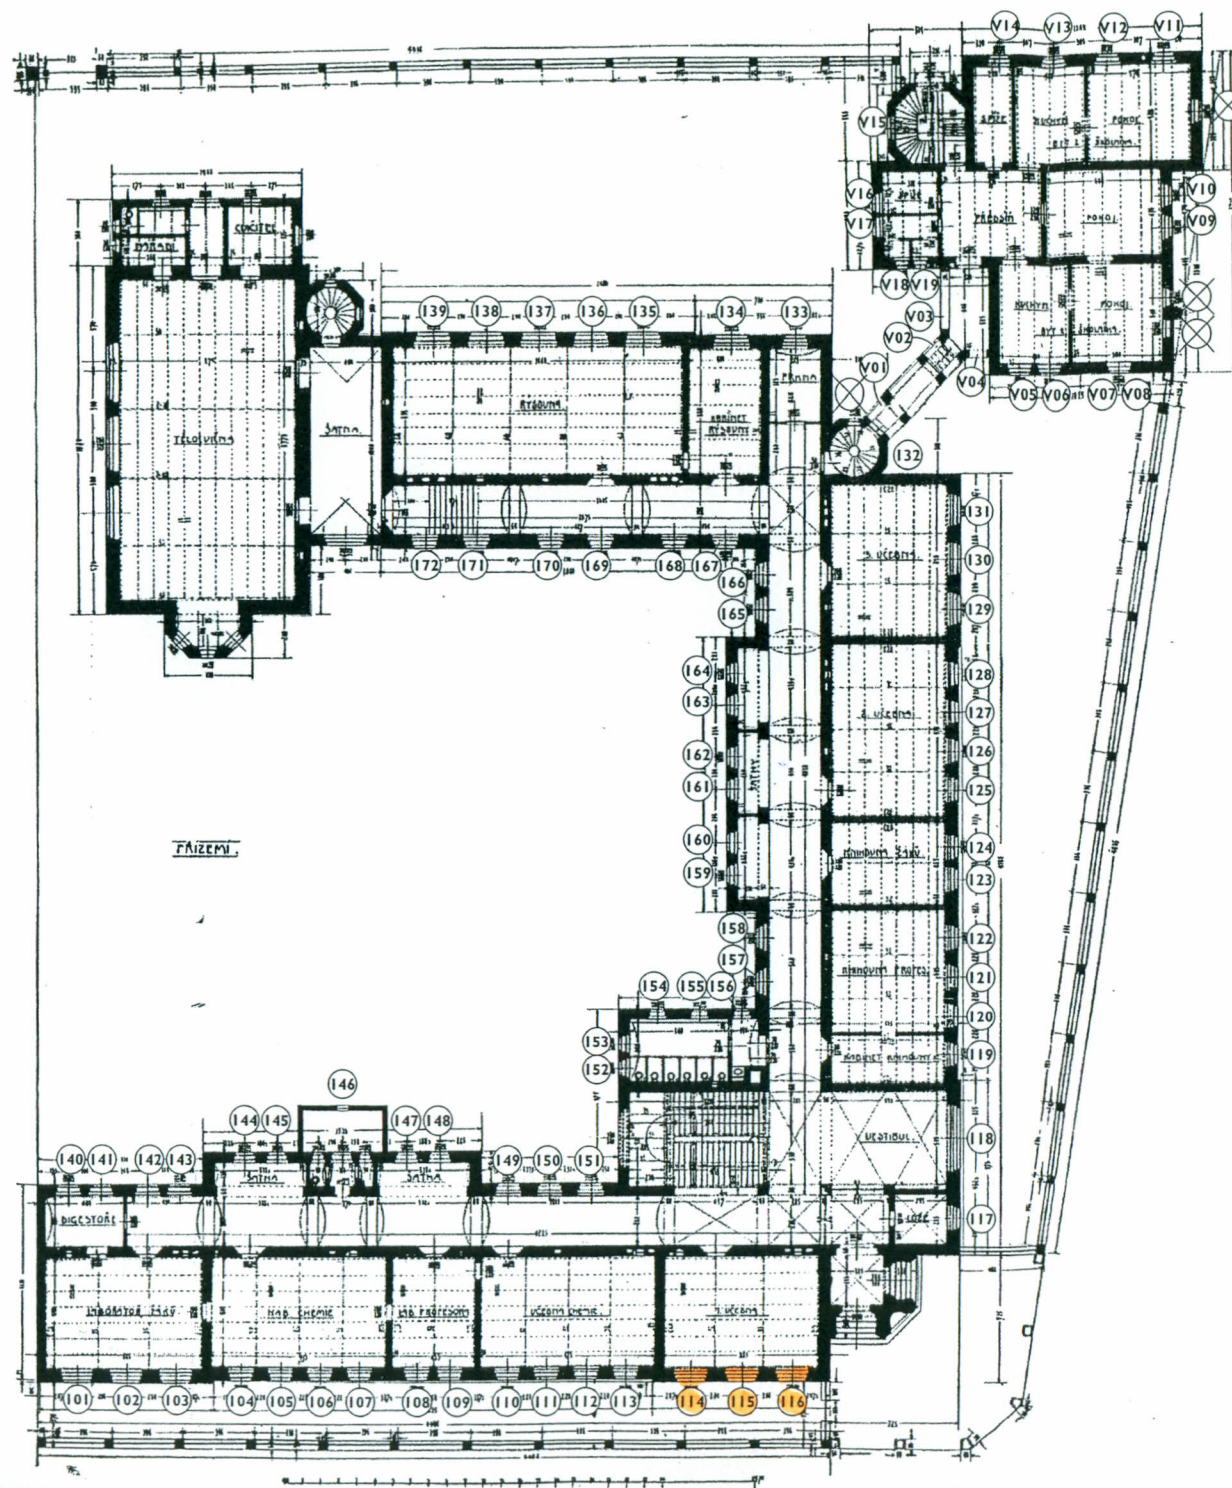

0 2 4 6 10 20 m

OBJEDNATEL:

Město Nymburk
Náměstí Přemyslovců 163, 288 28 Nymburk

PROJEKTANT:

ing. arch. Jan Dluhoš
Bubenská 1, 170 00 Praha 7 - Holešovice
telefon: 737 947 244
email: info@jandluhos.cz

AKCE:

NYMBURK, GYMNAZIUM
KOMENSKÉHO 779, 288 40 NYMBURK
PASPORT OKENNÍCH VÝPLNÍ

ČÁST:

DETAILNÍ DOKUMENTACE

DATUM:

ZÁŘÍ 2012

ZAKÁZKA:

2011-013

STUPEŇ / INDEX:


PR/01

MĚŘÍTKO:

BEZ MĚŘÍTKA

SCHÉMA OKEN - PŘÍZEMÍ

S.02

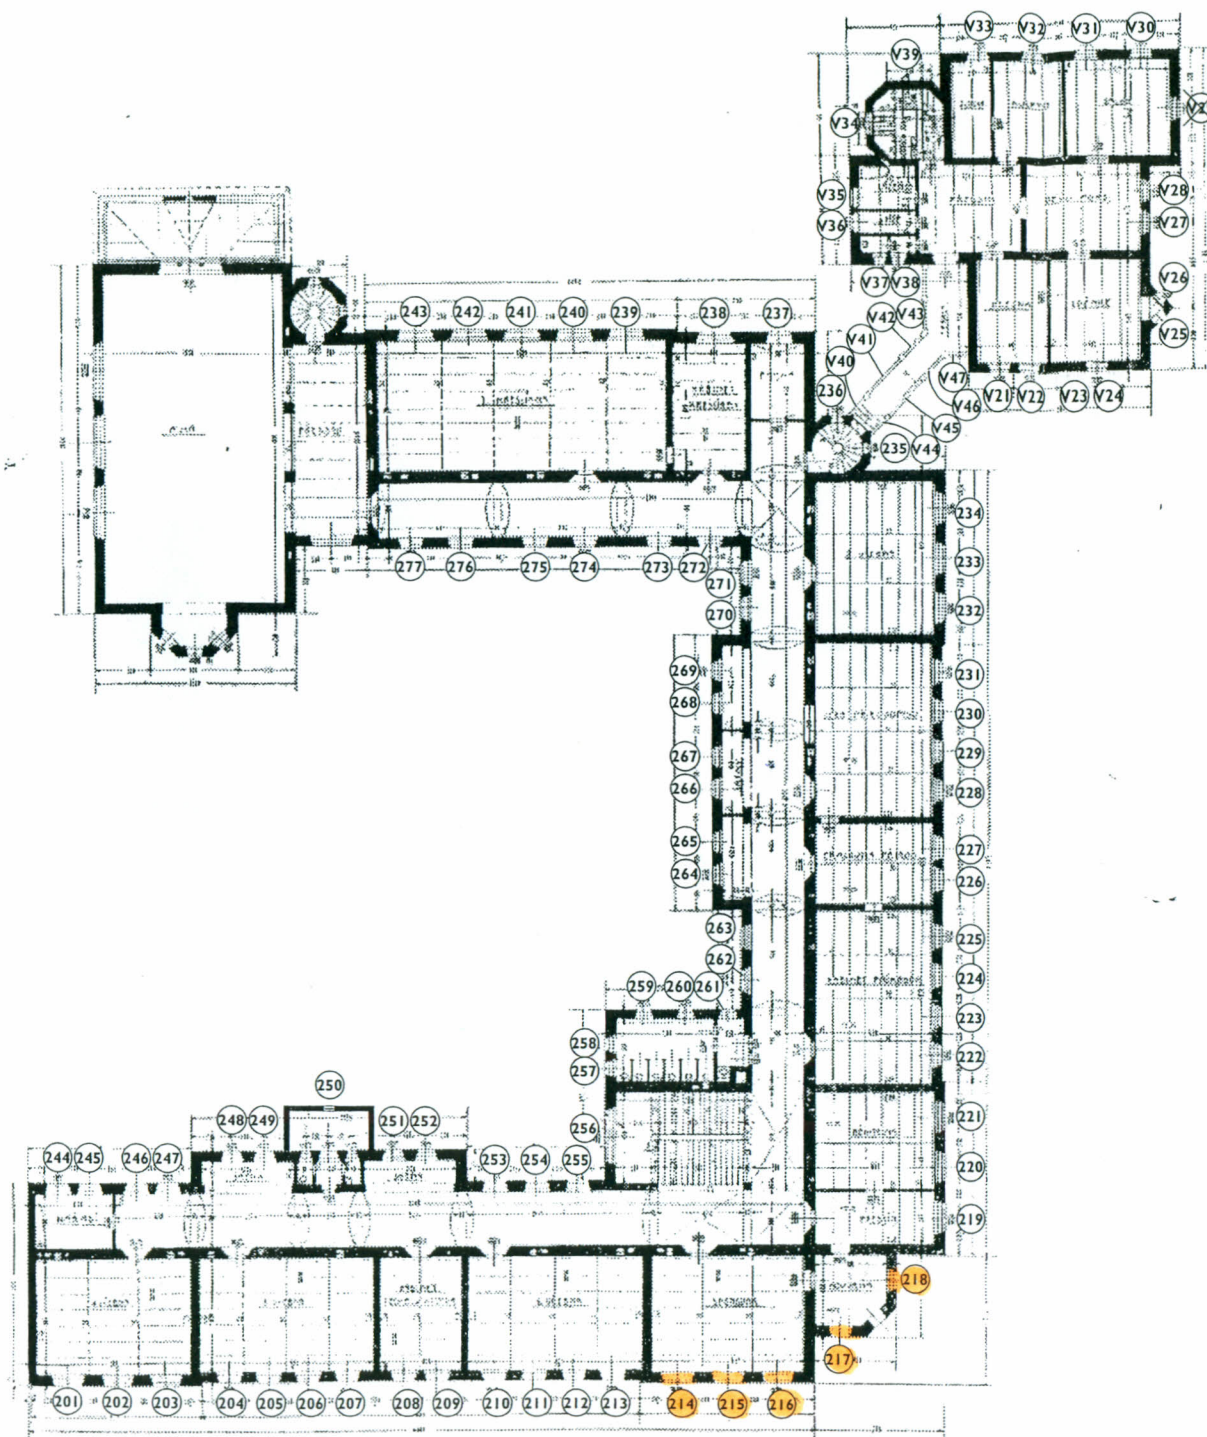

0 2 4 6 10 20 m

OBJEDNATEL:

Město Nymburk
Náměstí Přemyslovců 163, 288 28 Nymburk

PROJEKTANT:

ing. arch. Jan Dluhoš
Bubenská 1, 170 00 Praha 7 - Holešovice
telefon: 737 947 244
email: info@jandluhos.cz

AKCE:

NYMBURK, GYMNAZIUM
KOMENSKÉHO 779, 288 40 NYMBURK
PASPORT OKENNÍCH VÝPLNÍ

ČÁST:

DETAILNÍ DOKUMENTACE

DATUM:

ZÁŘÍ 2012

ZAKÁZKA:

2011-013

STUPEŇ / INDEX:


PR/01

MĚŘÍTKO:

BEZ MĚŘÍTKA

SCHÉMA OKEN - I. PATRO

S.03

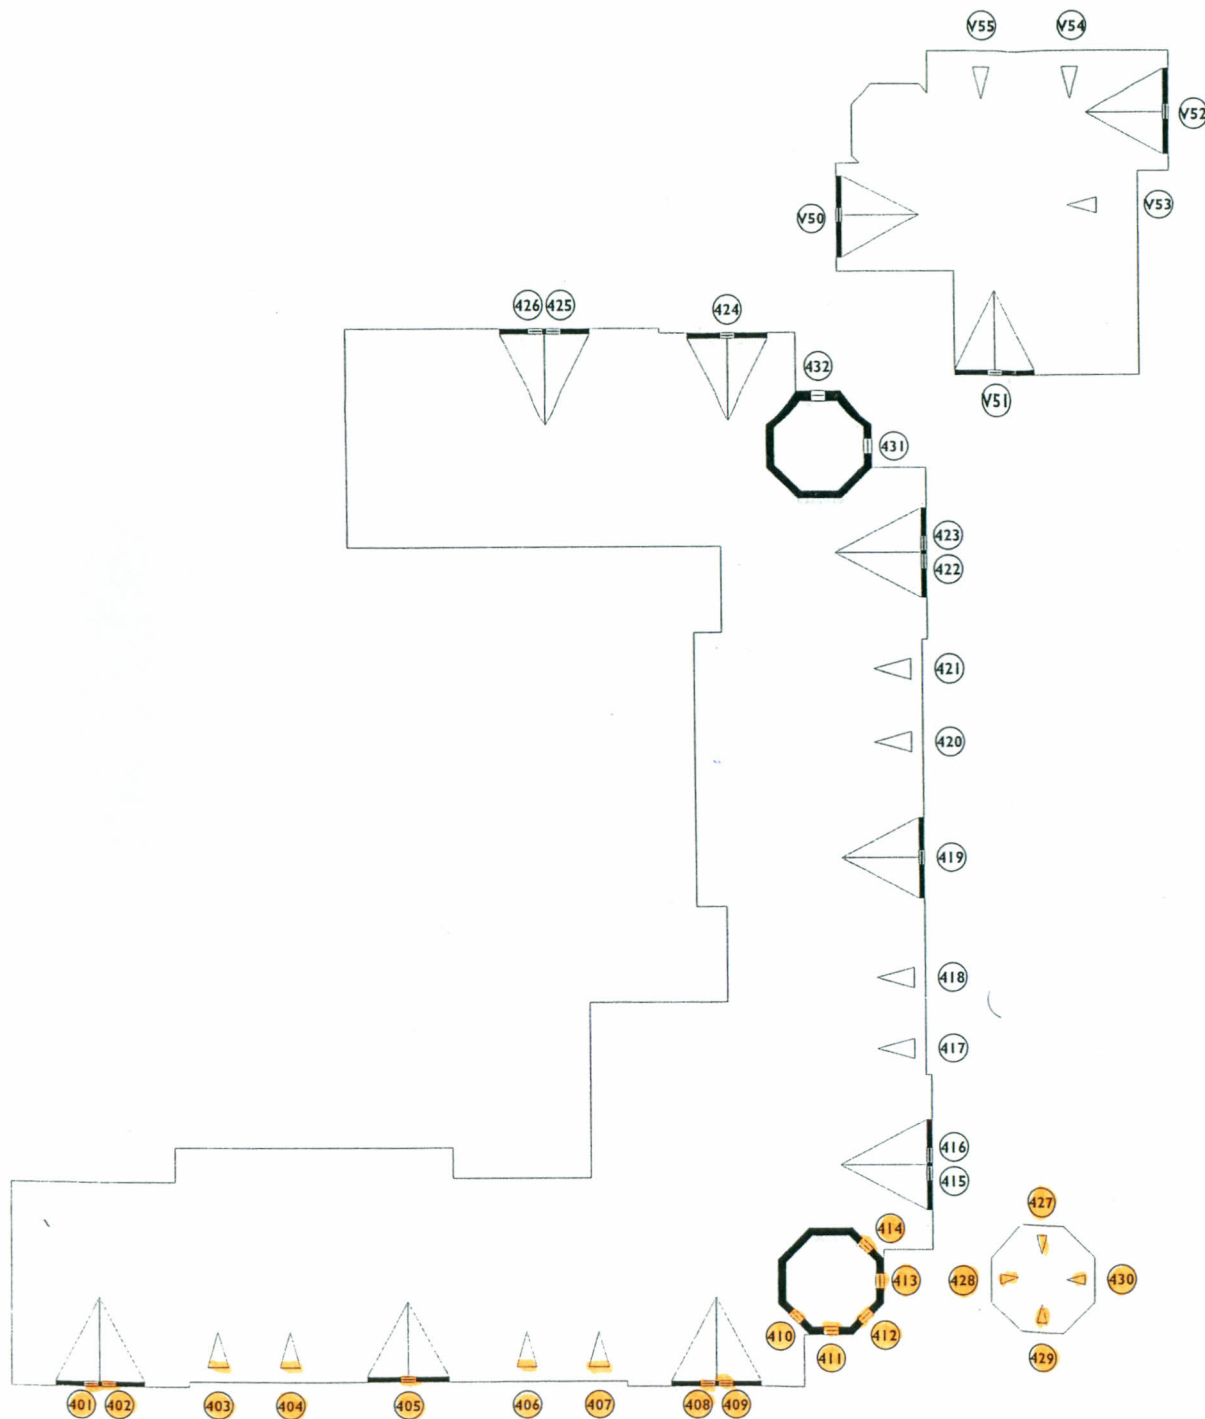

0 2 4 6 10 20 m

OBJEDNATEL:

Město Nymburk
Náměstí Přemyslovců 163, 288 28 Nymburk

PROJEKTANT:

ing. arch. Jan Dluhoš
Bubenská 1, 170 00 Praha 7 - Holešovice
telefon: 737 947 244
email: info@jandluhos.cz

AKCE:

NYMBURK, GYMNÁZIUM
KOMENSKÉHO 779, 288 40 NYMBURK
PASPORT OKENNÍCH VÝPLNÍ

ČÁST:

DETAILNÍ DOKUMENTACE

DATUM:

ZÁŘÍ 2012

ZAKÁZKA:

2011-013


STUPEŇ / INDEX:

PR/01

MĚŘÍTKO:

BEZ MĚŘÍTKA

SCHÉMA OKEN - PŮDA

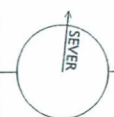

S.05