




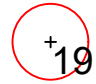


Revitalizace zeleně města Nymburk: Návrh kácení stromů: topolová alej 3. část - mapový podklad

LEGENDA:

-  19. dřevina s pořadovým číslem, znázorněná průmětem koruny
-  KÁCENÍ Z HAVARIJNÍCH DŮVODŮ
-  KÁCENÍ ZE ZDRAVOTNÍCH DŮVODŮ
-  DŘEVINA NAVRŽENÁ K ODBORNÉMU OŠETŘENÍ
-  DŘEVINA K PONECHÁNÍ BEZ ZÁSAHU

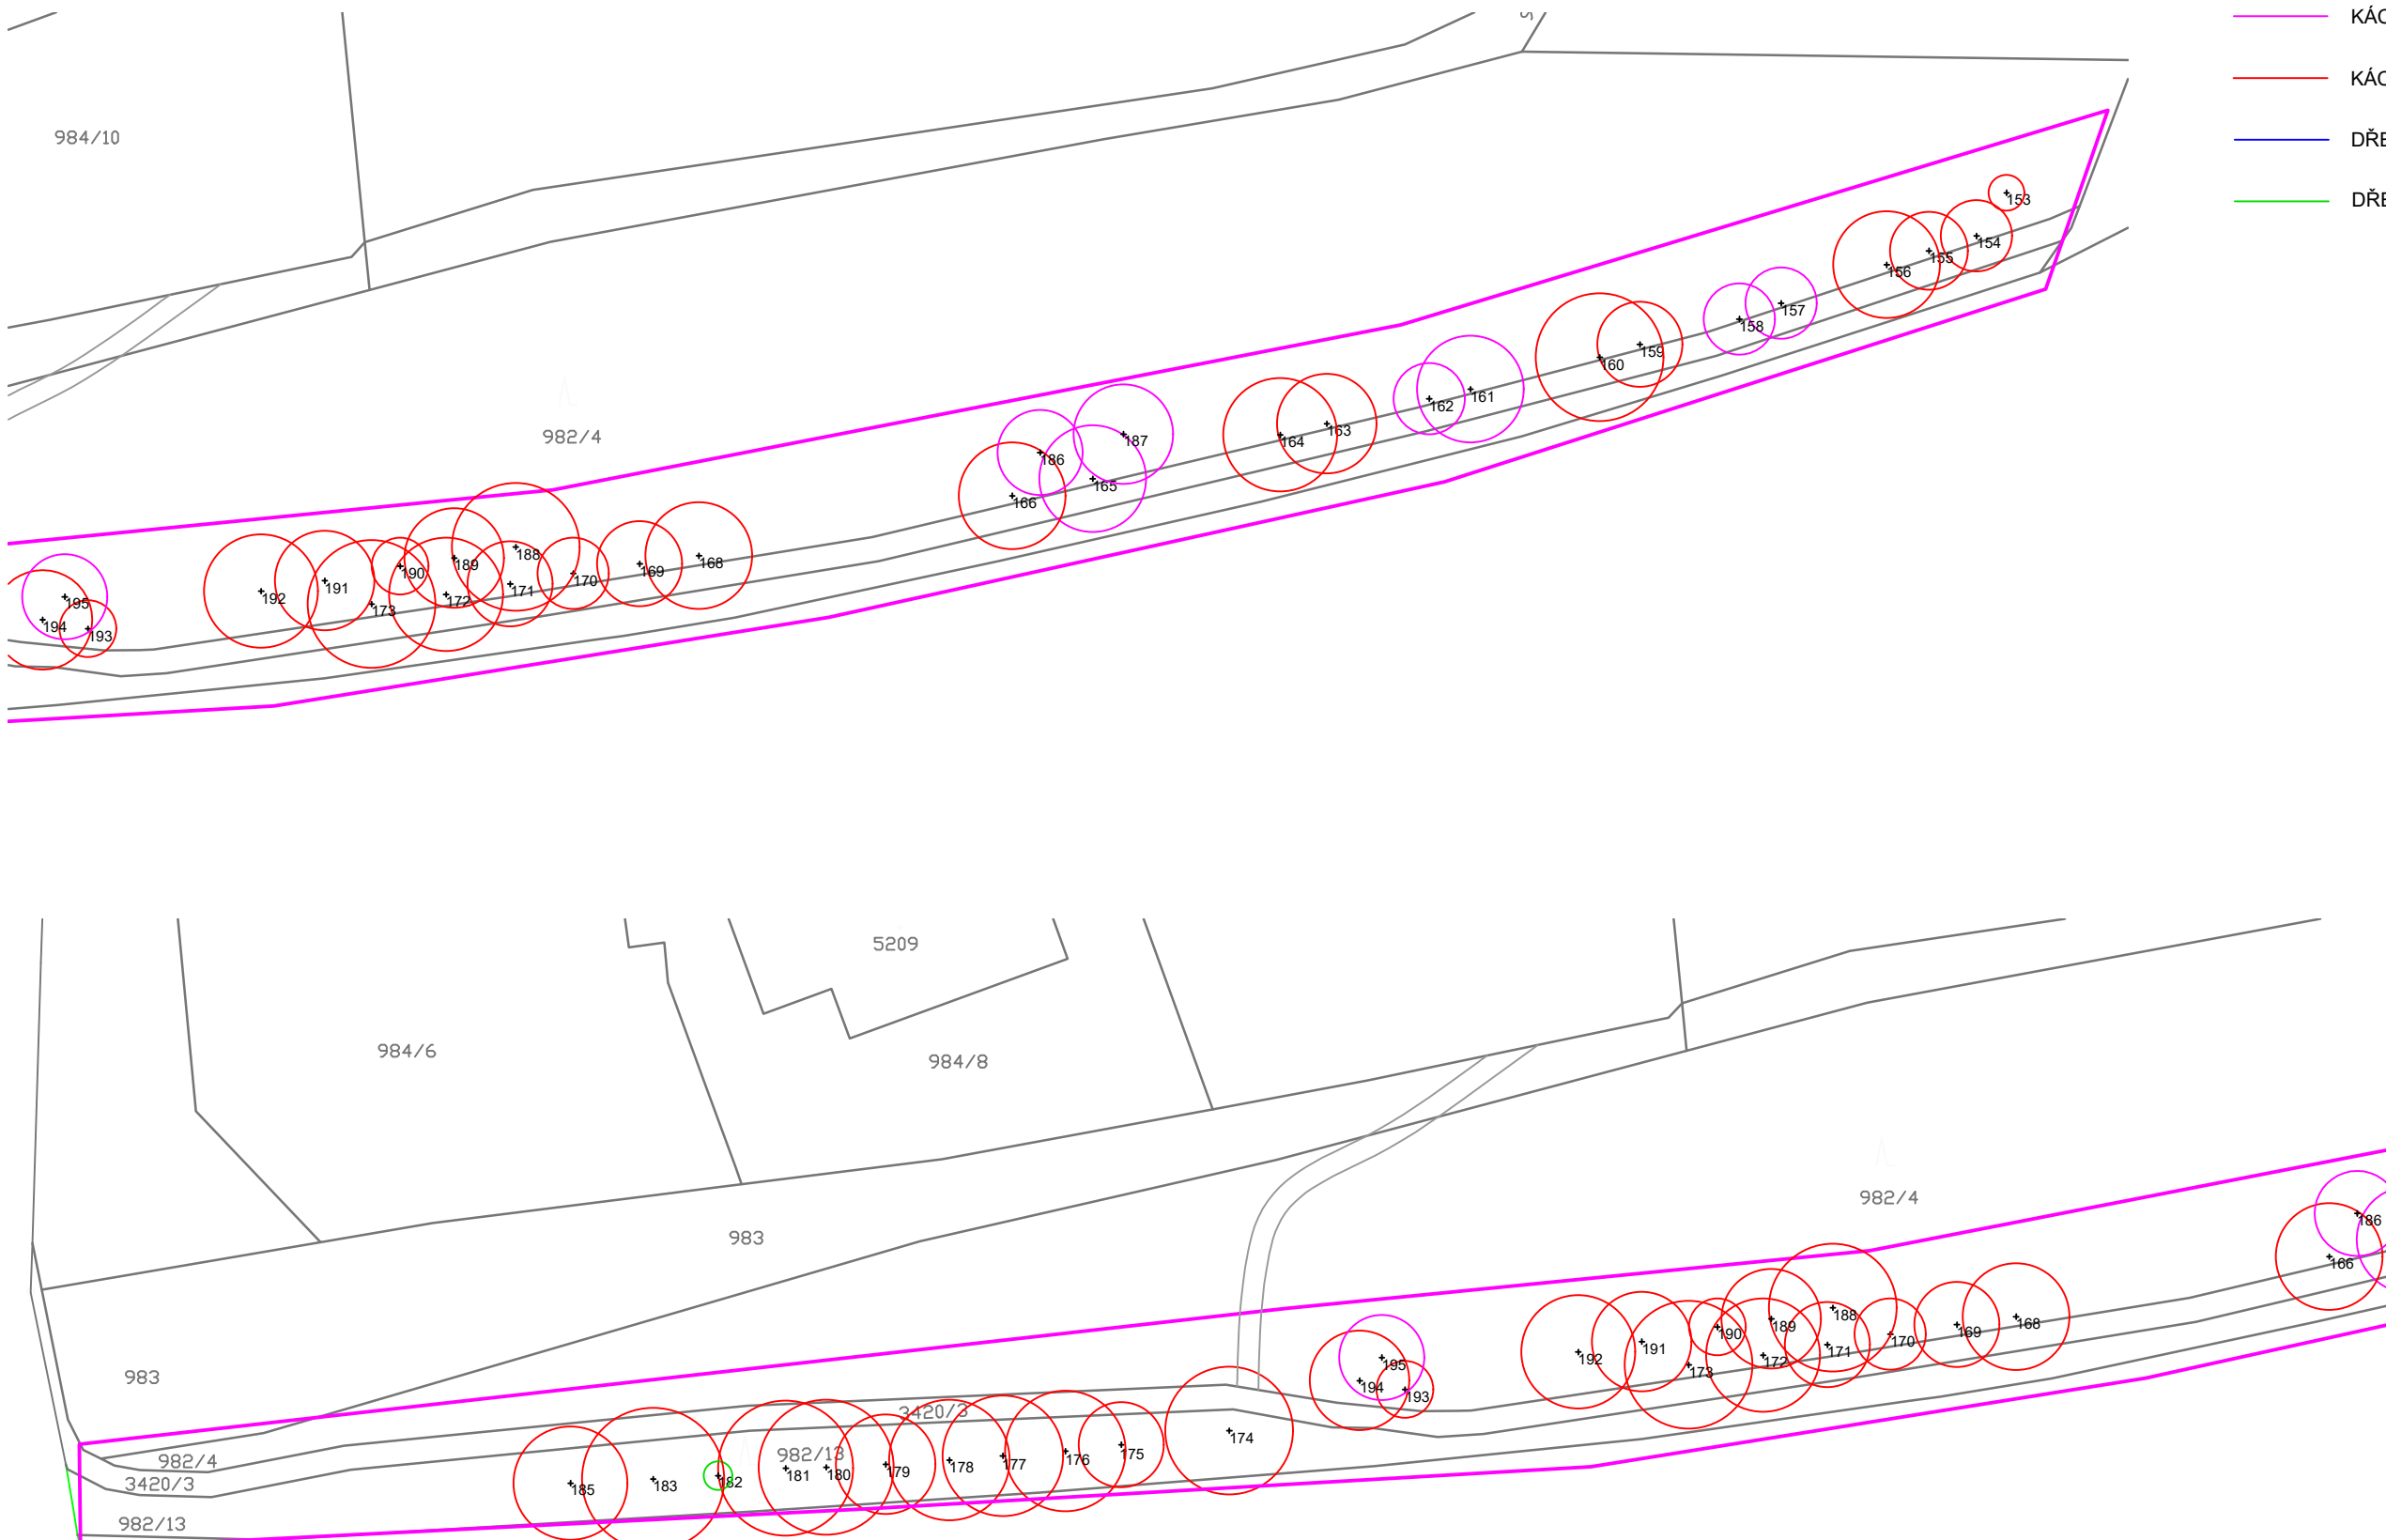

řešené území - část 3.

INVESTOR (OBJEDNATEL)	
Město Nymburk náměstí Přemyslovců 163 288 28 Nymburk IČ: 00239500 DIČ: CZ00239500	
ZHOTOVITEL	
Ing. Martina Součková Vlkovice 46, 257 56 Neveklov tel. : +420 731 401 692 IČ: 04281110 DIČ: CZ7852231013	
NÁZEV	
Revitalizace zeleně města Nymburk	
LOKALITA	
topolová alej 3. část	
DOKUMENTACE	
Návrh kácení stromů - mapový podklad	
ZPRACOVAL, KONTROLOVAL	
ing. Martina Součková, ing. Josef Souček	
KRESLIL	
ing. Martina Součková	
ČÍSLO DOKUMENTACE	
PR 01	ČÍSLO PARÉ
	MĚŘÍTKO
	A3, 1:1000
DATUM	
05.05.2022	
PODPIS	