



Detail B - napojení na zděnou atiku

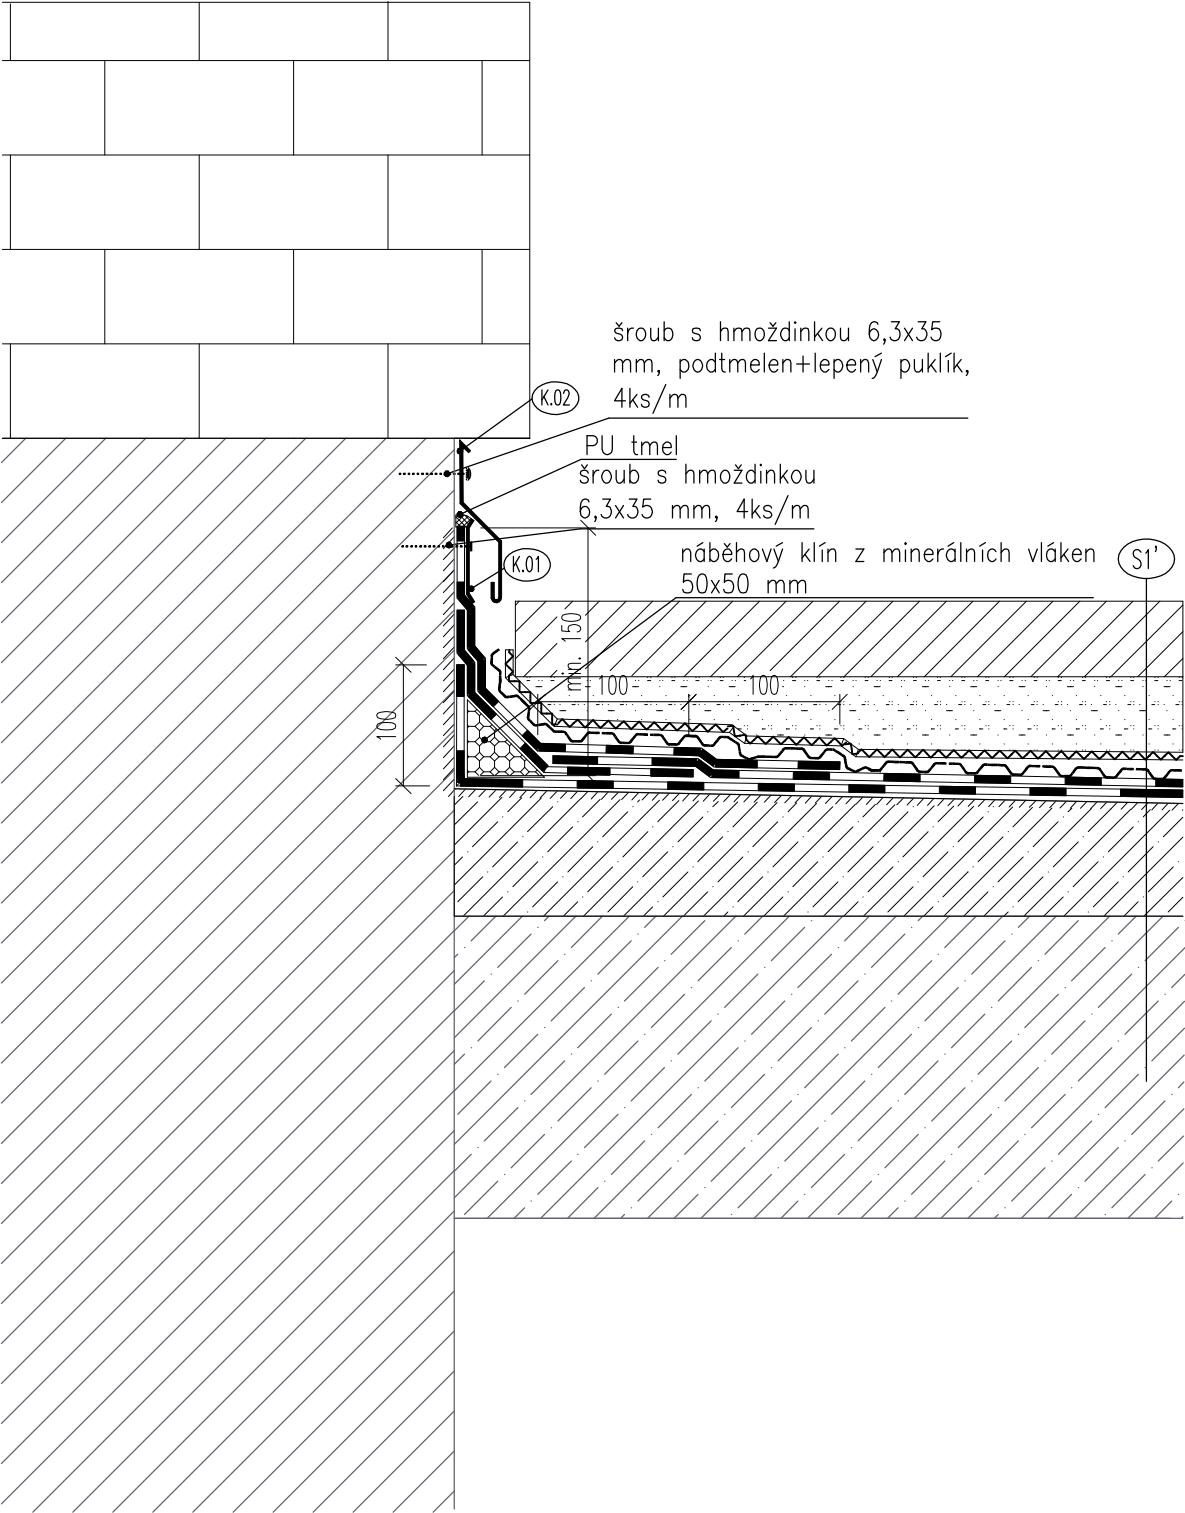

K.02 krycí lišta
FeZn plech jednostranně lakovaný
tl. 0,60 mm, r.š. 120 mm

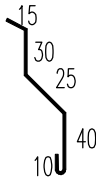

K.01 přítláčná lišta
z FeZn plechu bez povrchové úpravy
tl. 0,50 mm, r.š. 55 mm



POZNÁMKA:
Rozměry klempířských prvků před jejich výrobou přesně oměřit na stavbě.
Šedou barvou jsou označeny původní konstrukce.

ATELIER
DEK

PROJEKT OPRAVY TERASY NAD GARÁŽEMI
BYTOVÝ DŮM ELIŠKA, NÁMĚSTÍ PŘEMYSLOVCŮ 8/21, 288 02 NYMBURK

projektant:	DEKPROJEKT s. r. o. Tiskařská 10/257, 108 00 tel: 234 054 284 fax: 234 054 291	objednatel:	Město Nymburk Náměstí Přemyslovců 163/20 288 02 Nymburk tel: +420 601 012 936
-------------	---	-------------	--

stupeň dokumentace:	část dokumentace:	obsah výkresu:
DPS	D.1 Architektonicko-stavební řešení	Detail B - napojení na zděnou atiku

vypracoval:	zodpovědný projektant:	paré:
Ing. Jiří Hosnedl	Ing. David Tesář	

kontroloval:	číslo výkresu:
Ing. David Tesář	D.1.1.06

Poradové číslo v deníku autorizované osoby: 423

formát: A4	datum: 20.07.2021	měřítko: 1:5	č. zakázky: 2021-001209-HoJ
------------	-------------------	--------------	-----------------------------