


Detail G - typový detail přírubového spoje

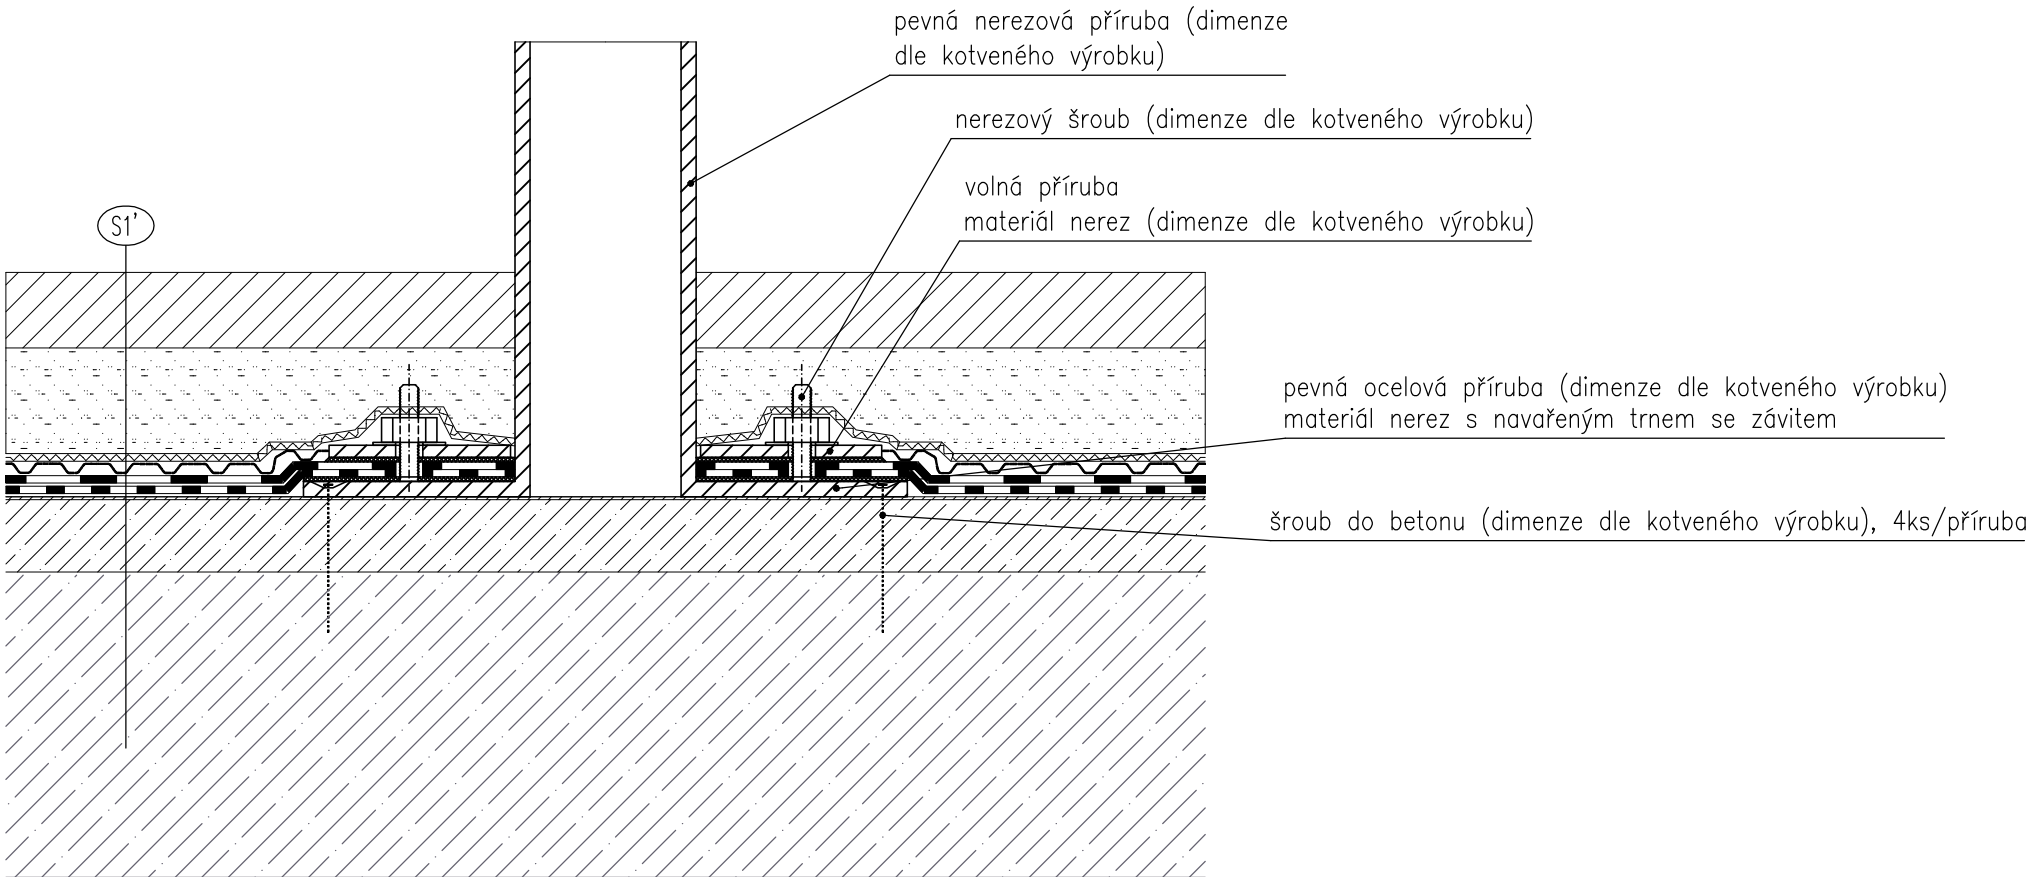

<div>ATELIER</div> <div>DEK</div>		PROJEKT OPRAVY TERASY NAD GARÁŽEMI BYTOVÝ DŮM ELIŠKA, NÁMĚSTÍ PŘEMYSLOVCŮ 8/21, 288 02 NYMBURK	
projektant: DEKPROJEKT s. r. o. Tiskařská 10/257, 108 00 tel: 234 054 284 fax: 234 054 291		objednatel: Město Nymburk Náměstí Přemyslovců 163/20 288 02 Nymburk tel: +420 601 012 936	
stupeň dokumentace: DPS		část dokumentace: D.1 Architektonicko-stavební řešení	
vypracoval: Ing. Jiří Hosnedl		zodpovědný projektant: Ing. David Tesář	
kontroloval: Ing. David Tesář		paré: číslo výkresu: D.1.1.11	
Pořadové číslo v deníku autorizované osoby: 423			
formát: A4		datum: 20.07.2021	
měřítko: 1:5		č. zakázky: 2021-001209-HoJ	