
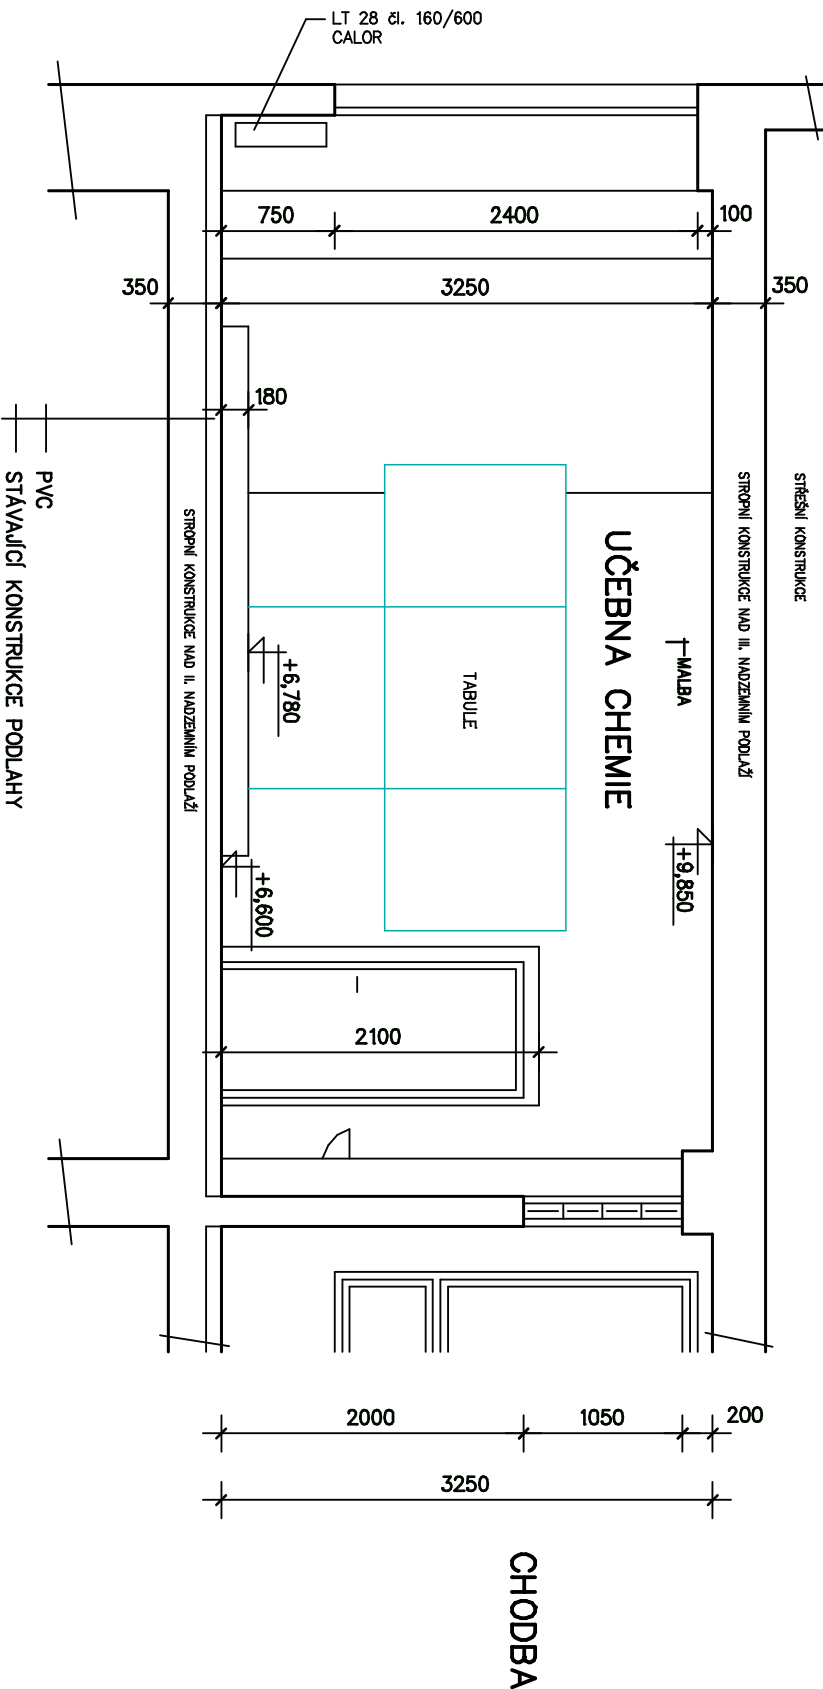


ŘEZ A - A' 1 : 50
PŮVODNÍ STAV - UČEBNA CHEMIE

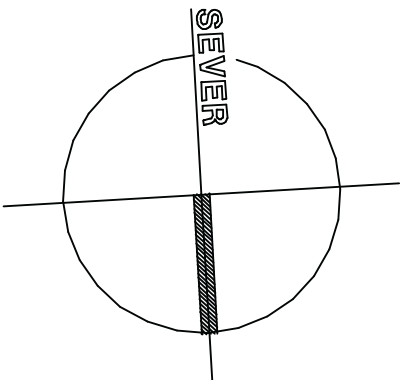

HLAVNÍ ING. PROJEKTU	ZODP. PROJEKTANT	VYPRACOVAL	MĚŘITKO : 1 : 50
ZDENĚK NÝLIT	ING. TOMÁŠ ŠUBERT	ZDENĚK NÝLIT	FORMÁT : 6 A4
<i>Zdeněk Nýlit</i>	<i>Tomáš Šubert</i>	<i>Zdeněk Nýlit</i>	DATUM : 11. 2020
INVESTOR : ZŠ a MŠ Letců R.A.F. 1989 – p.o. NYMBURK, 288 02 NYMBURK 2			
AKCE :			
STAVEBNÍ ÚPRAVY ZŠ – UČEBNA CHEMIE A WC IMOBILNÍ, ul. LETCŮ R.A.F., NYMBURK st.p.č. 2731, k.ú. NYMBURK			
D – DOKUMENTACE STAVEBNÍHO OBJEKTU SO 01 – UČEBNA CHEMIE 1.1 ARCHITEKTONICKÉ A STAVEBNĚ TECHNICKÉ ŘEŠENÍ			
DOKUMENTACE STAVBY – ZMĚNA V UŽÍVÁNÍ			
Č. PARE			
NÁZEV PŘÍLOHY :			
ŘEZ A – A' – PŮVODNÍ STAV			
ZPRACOVATEL :			
S atelier s.r.o. Projektový a inženýrský Podokého 920 547 01 NÁCHOD 491 61 61 69 atelier@satelier.cz			
EV. Č. AKCE			
1415 24 20			
ČÍSLO PŘÍLOHY			
D 1.1.3.			