




ŘEZ 1.1

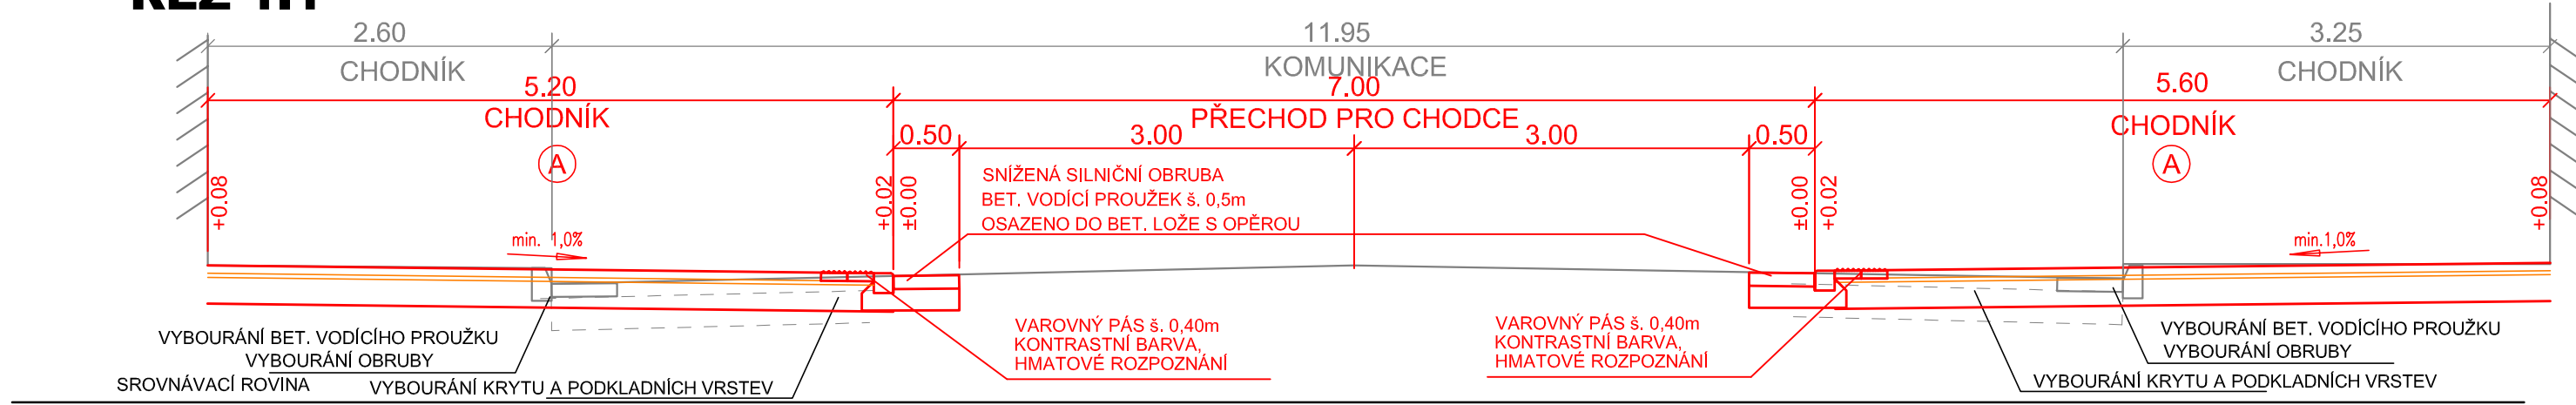


ŘEZ 1.2

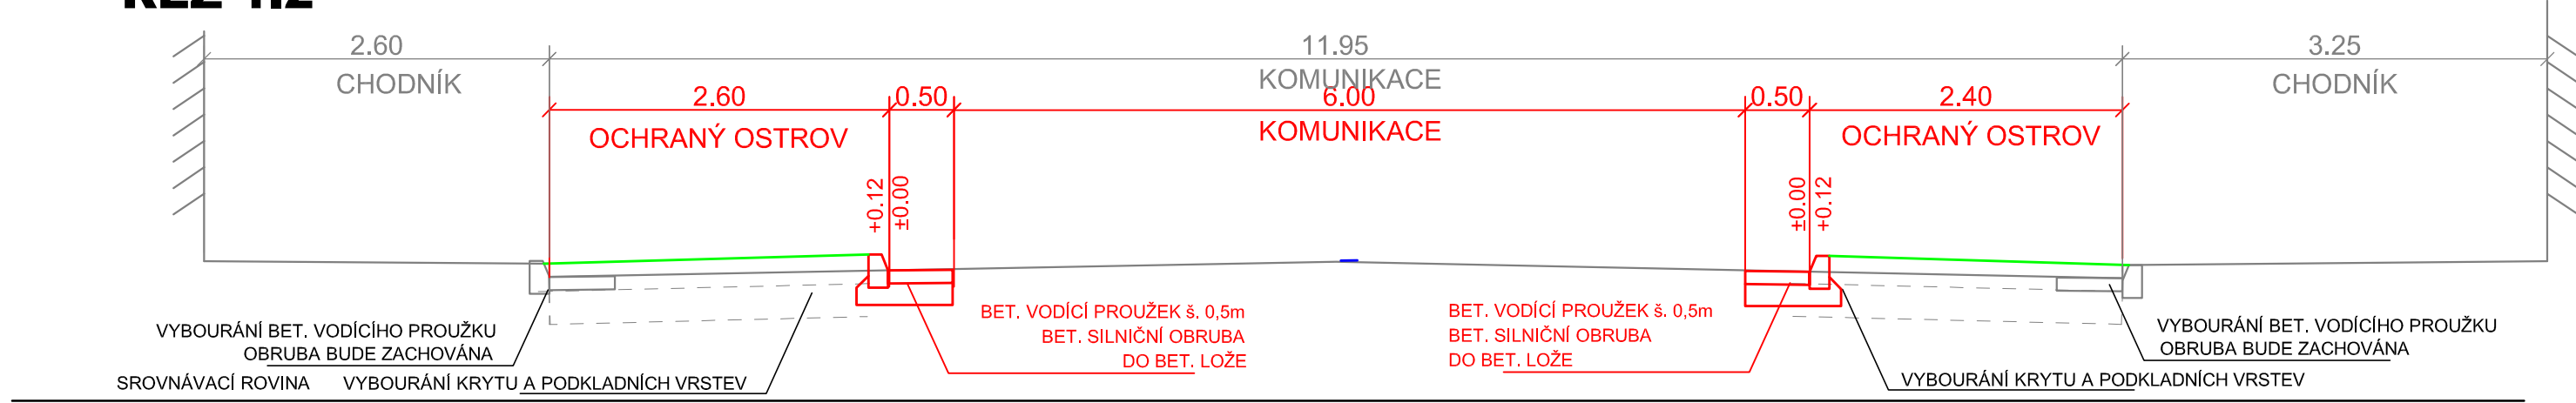


ŘEZ 1.3

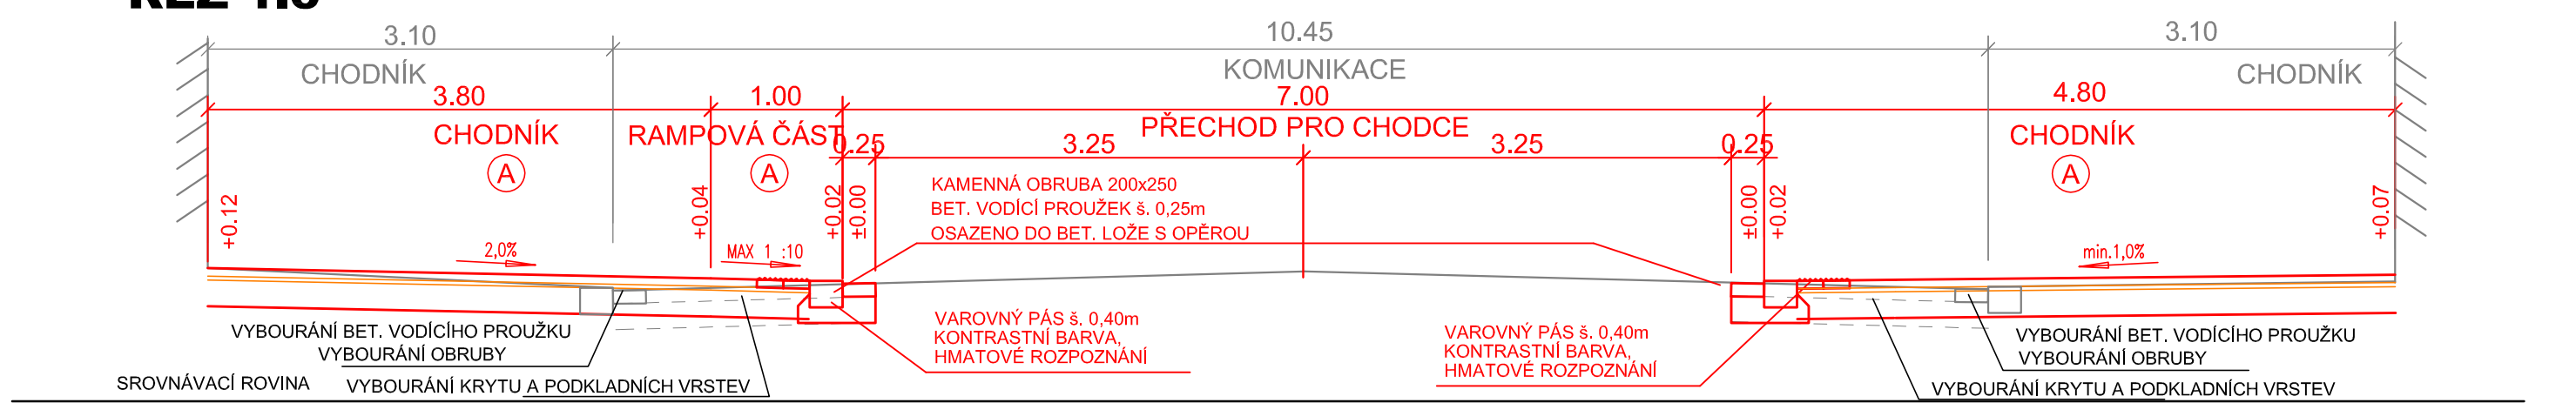


ŘEZ 1.4

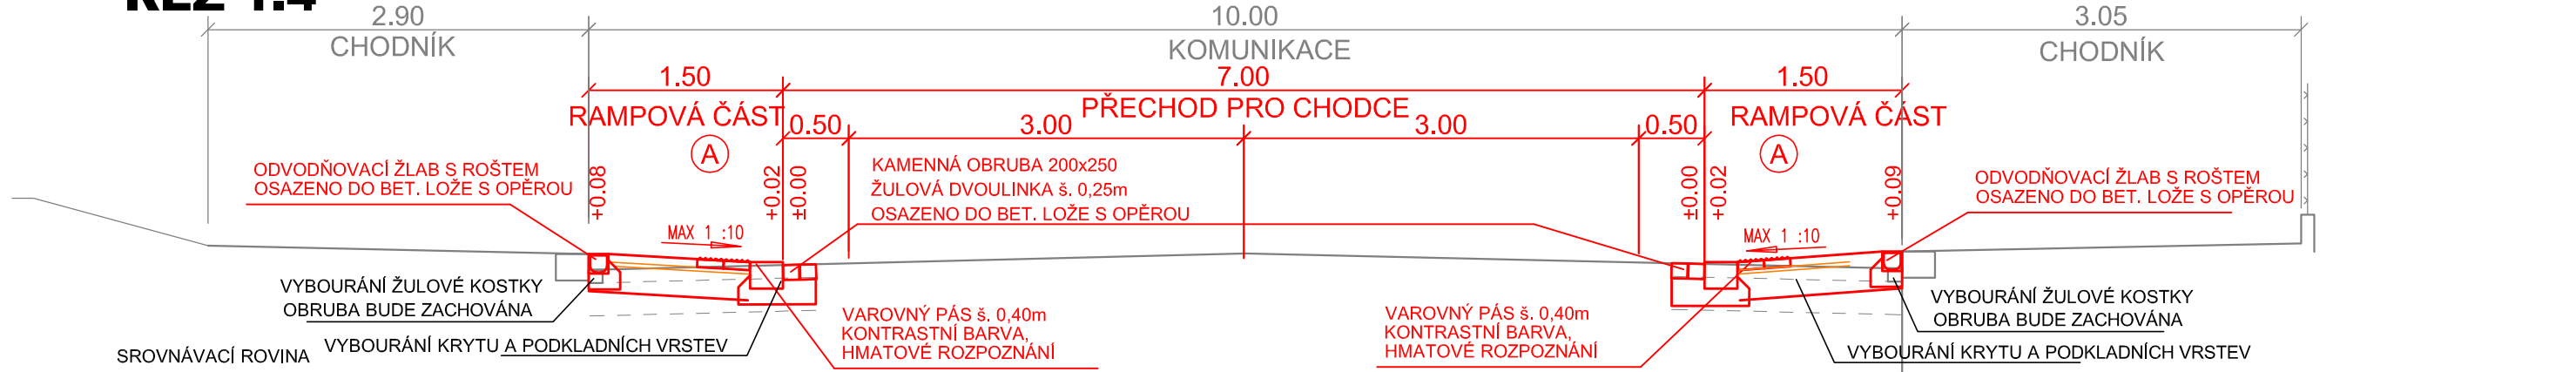


ŘEZ 2.1

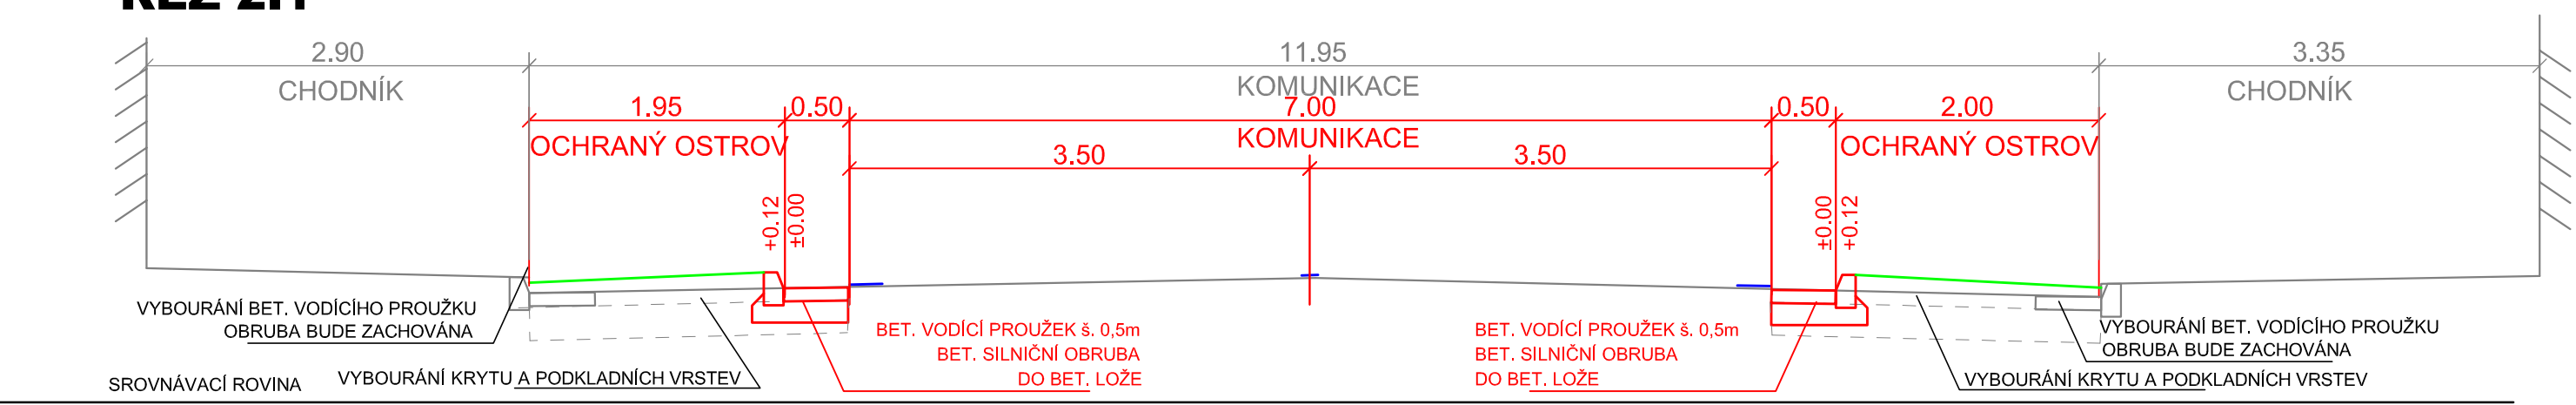


ŘEZ 2.2

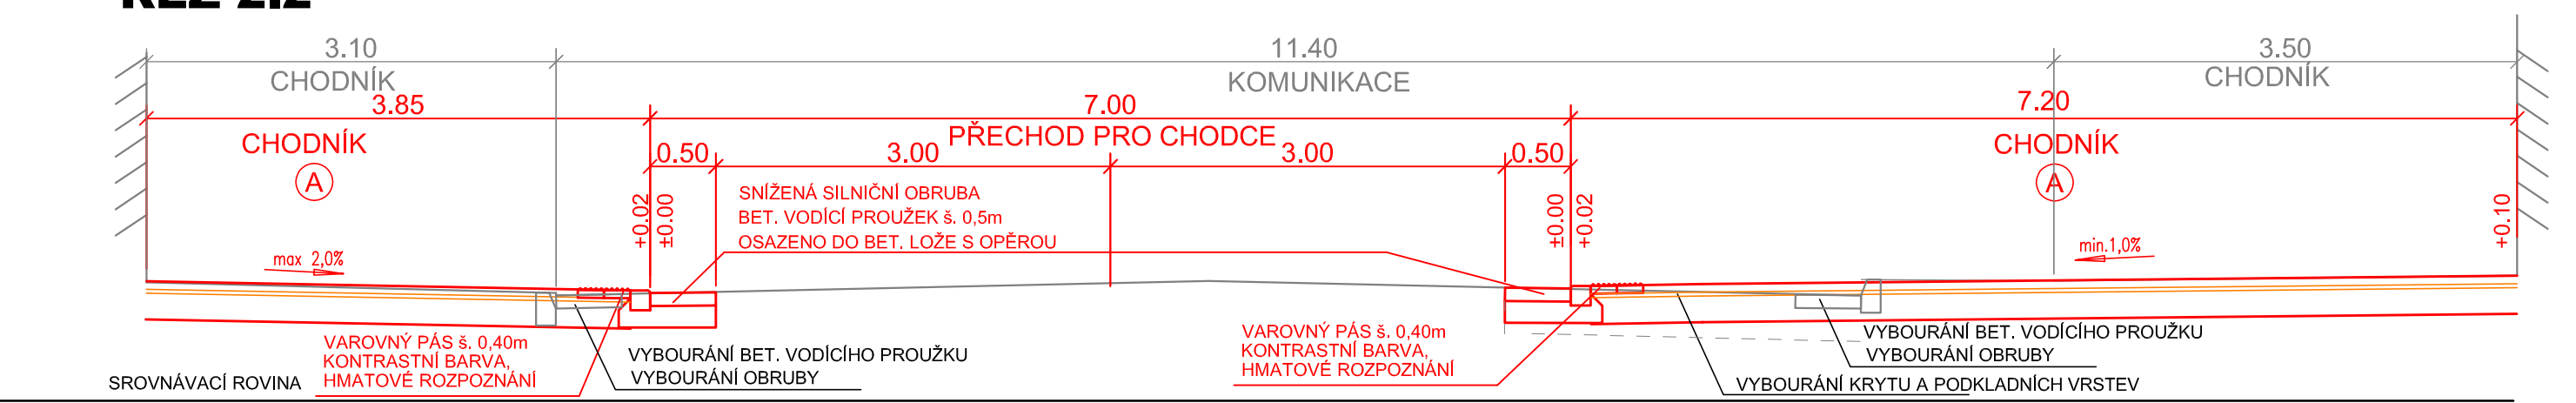


ŘEZ 2.3

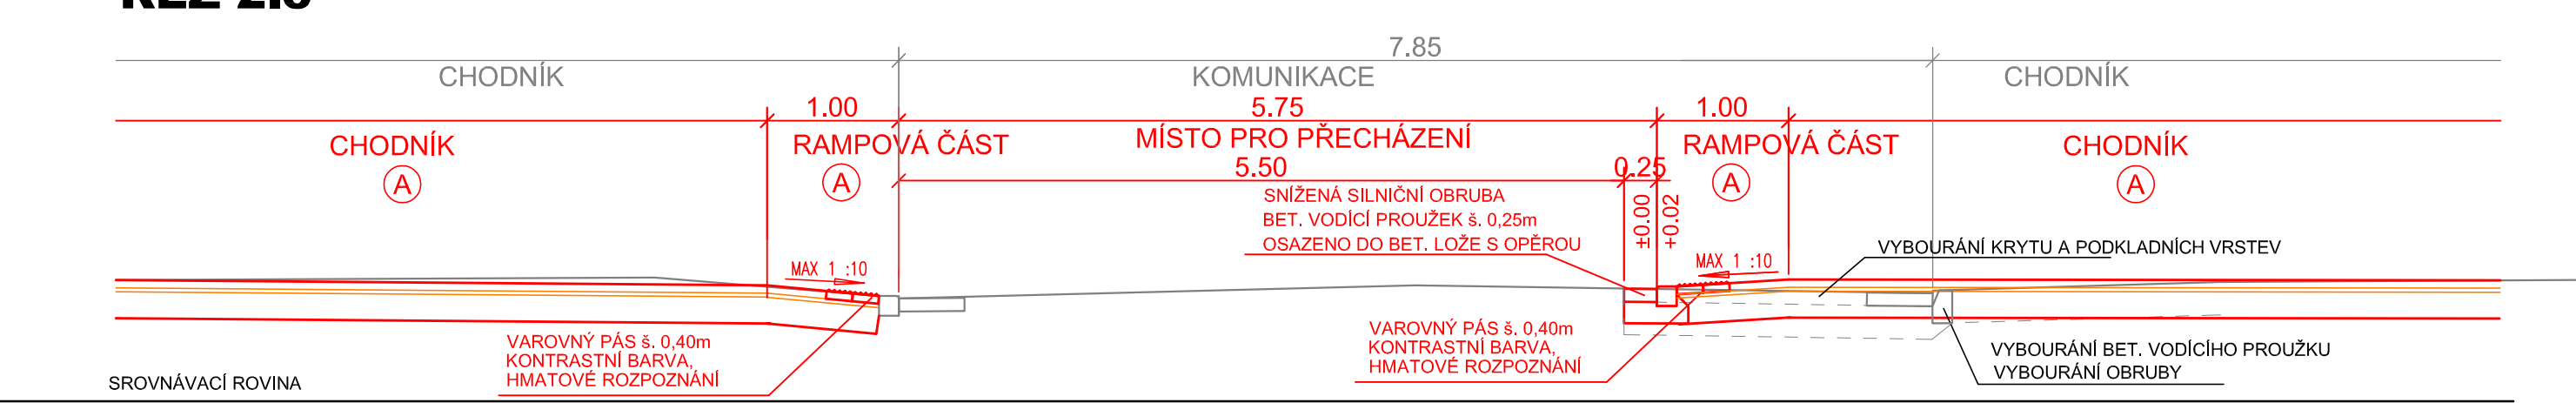


ŘEZ 3.1

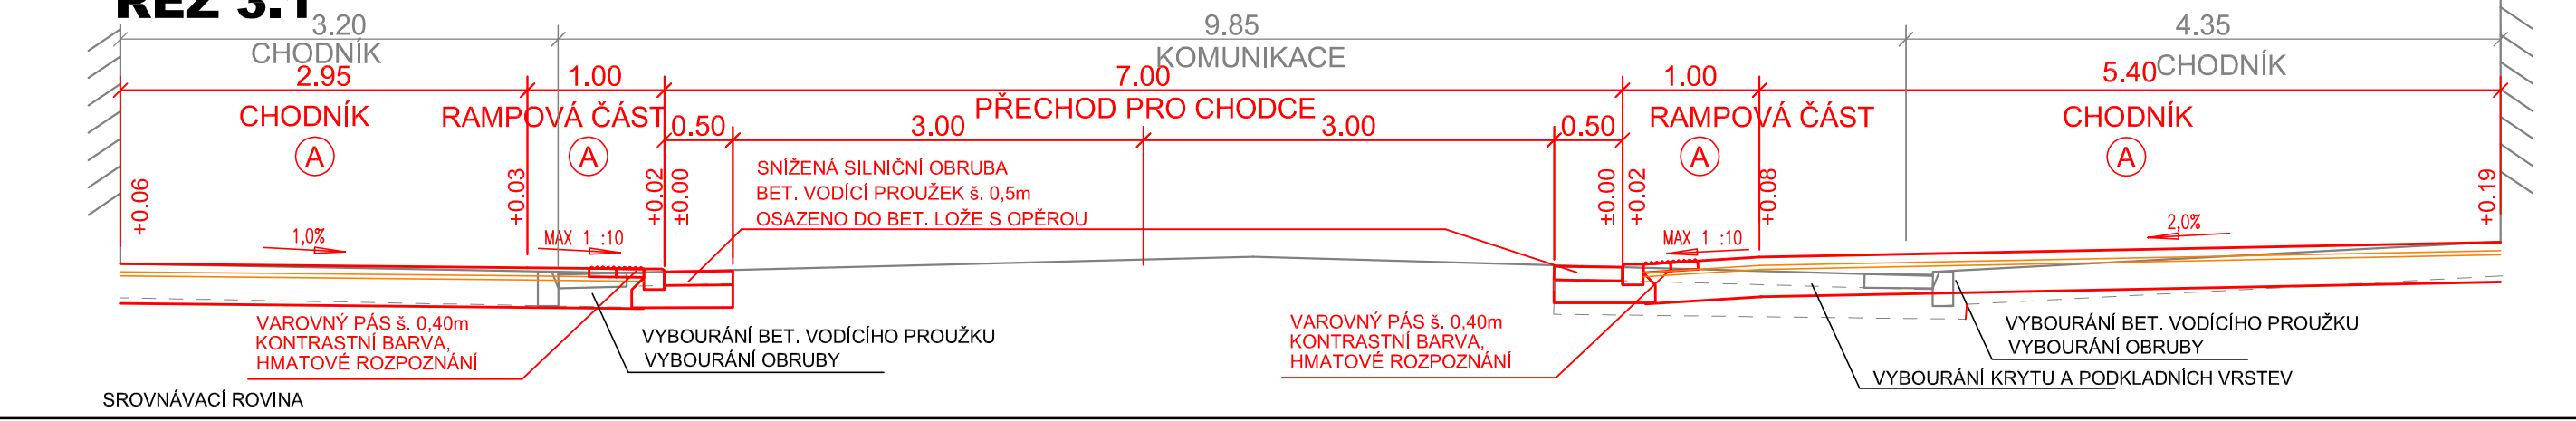


ŘEZ 3.2

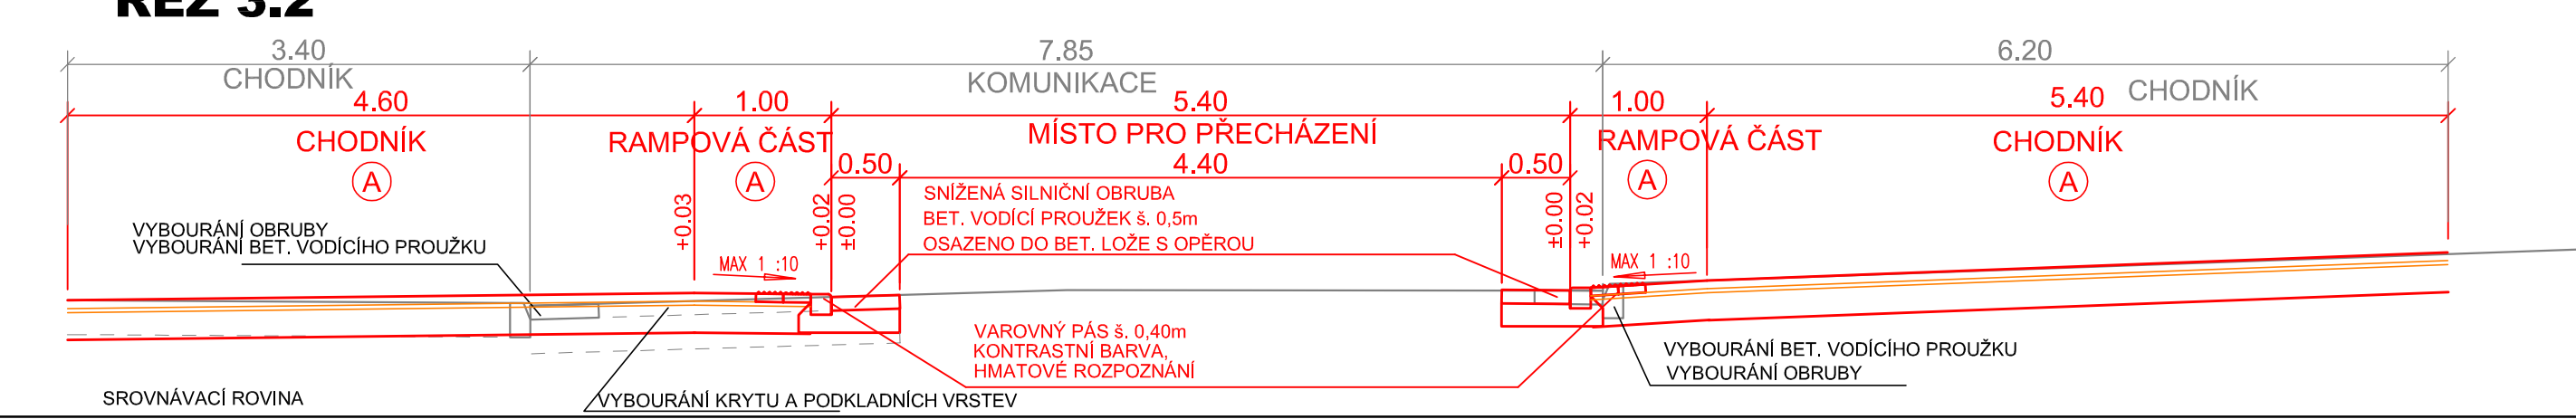

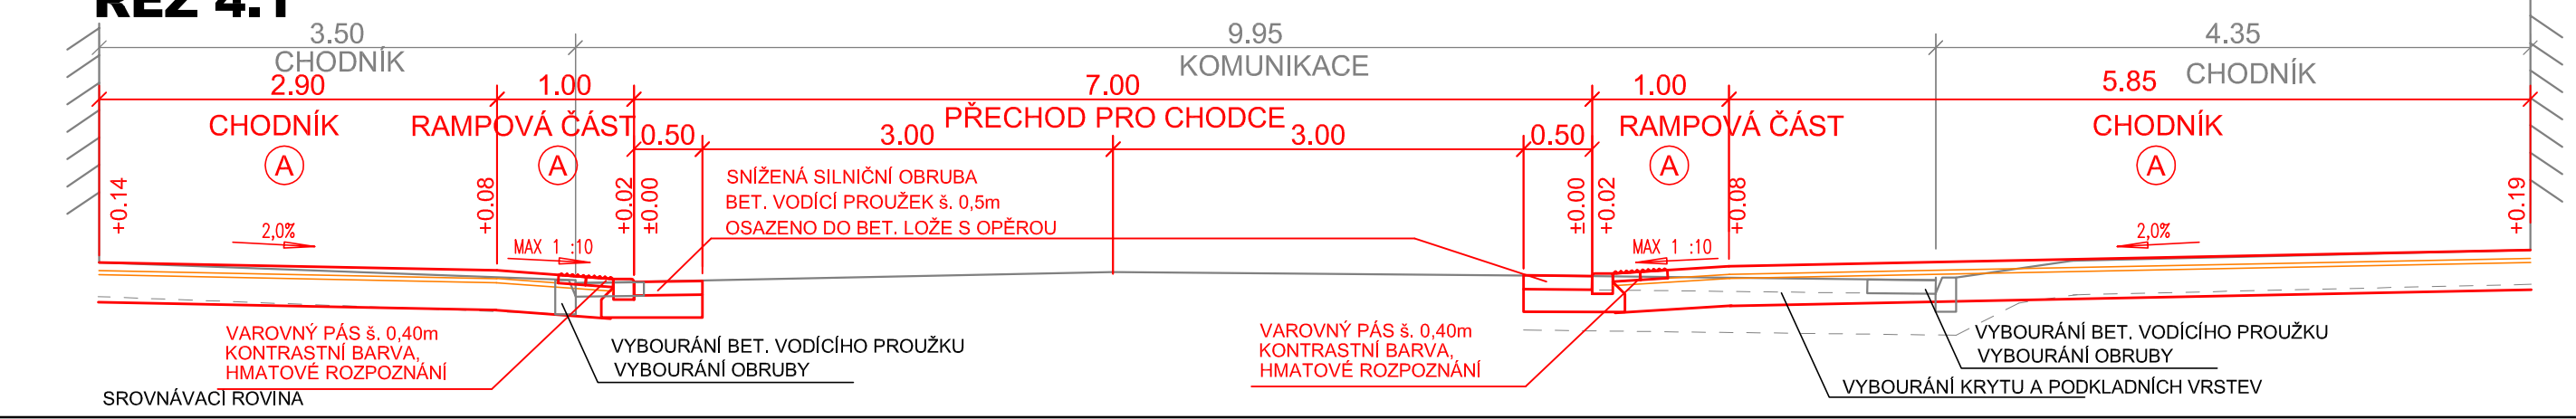

ŘEZ 4.1

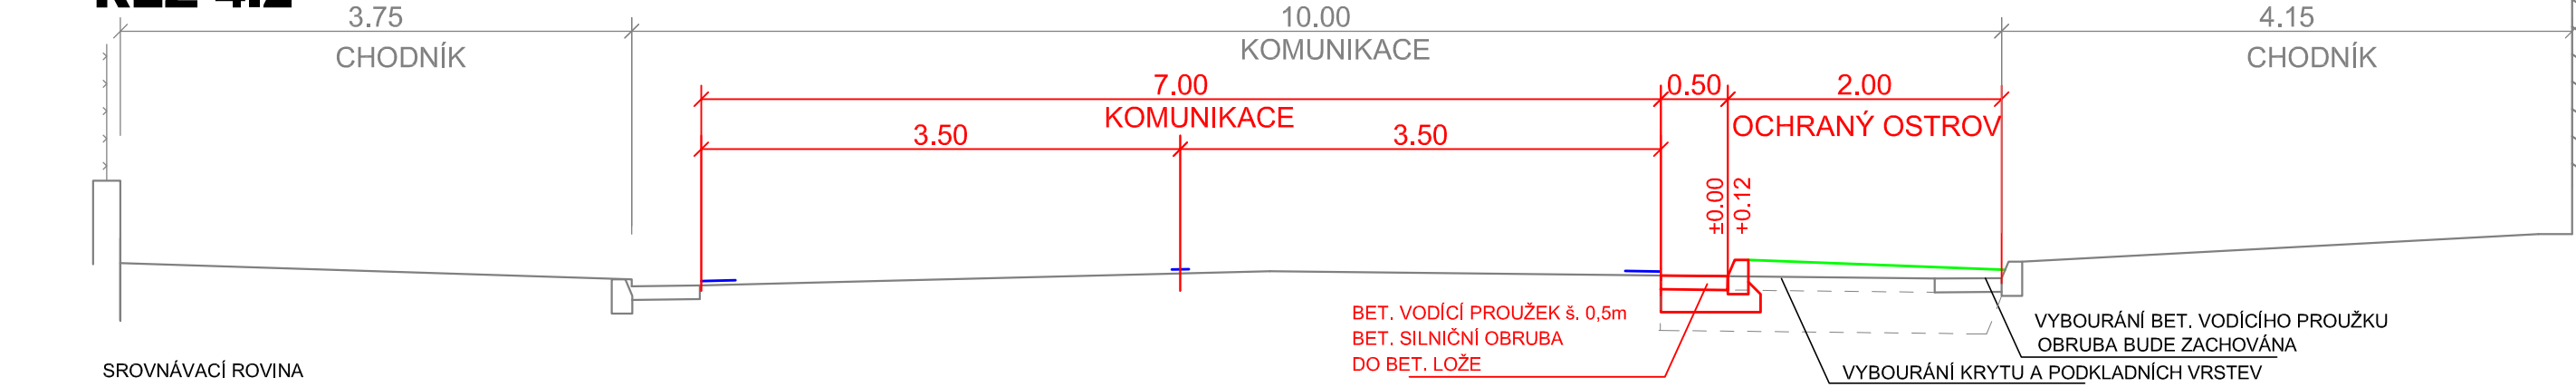

ŘEZ 4.2



KONSTRUKCE A NOVOSTAVBA:	
DLÁŽDENÉ PLOCHY PRO PĚŠÍ	
DLE TP 170: TDZ CH, D2-D-1	
DL	60 mm
LOŽE	30 mm
ŠD	150 mm
CELKEM	240 mm

OBJEDNATEL <div><div>Město Nymburk Náměstí Přemyslovců 163 288 28 Nymburk tel. 325 501 101 e-mail: mail@meu-nbk.cz</div></div>		GENERALNÍ PROJEKTANT <div><div>HIGHWAY DESIGN, s.r.o. Okružní 948/7 500 03 Hradec Králové tel. +420 495 408 921 e-mail: hd@highwaydesign.cz</div></div>		AUTORIZACE
NÁZEV AKCE Úprava stávajících přechodů v ulici Boleslavská třída				STUPEŇ DOKUMENTACE společné povolení
VEDOUČÍ PROJEKTANT AKCE ING. JIŘÍ NYVLT		STAVEBNÍ OBJEKT OKRUŽNÍ 948/7 HRADEC KRÁLOVÉ		
ZPRACOVATEL DOKUMENTACE HIGHWAY DESIGN, s.r.o.		ZODPOVĚDNÝ PROJEKTANT AKCE ING. MICHAL ČEPELKA		
OBSAH PŘÍLOHY CHARAKTERISTICKÉ PŘÍČNÉ ŘEZY		MĚŘÍTKO 1 : 50		
ČÍSLO PŘÍLOHY 21s22-3-D-00-03	VERZE A	DATUM LEDEN 2023	ČÍSLO ZAKÁZKY 21/s/2022	FORMÁT 7x A4