



2 x podružná vodoměrná soustava v nice ve stěně  
SV-R910-3/4", bytový vodoměr",R250DS-3/4"  
TV-R910-3/4", bytový vodoměr ,R250DS-3/4"

V3=V7

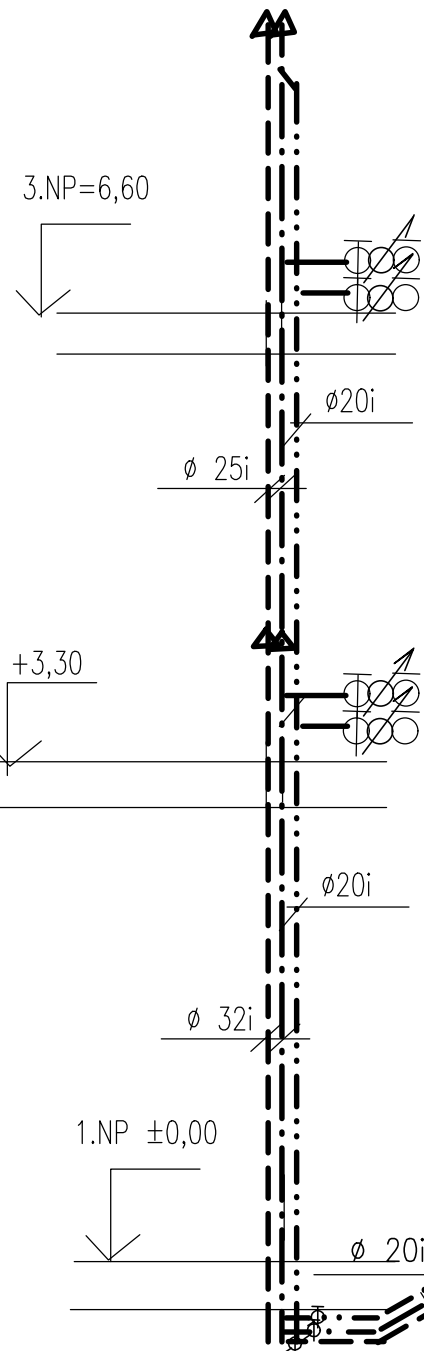

2xKK s vypouštěním 1"  
KK s vypouštěním 1/2"


V4=V8

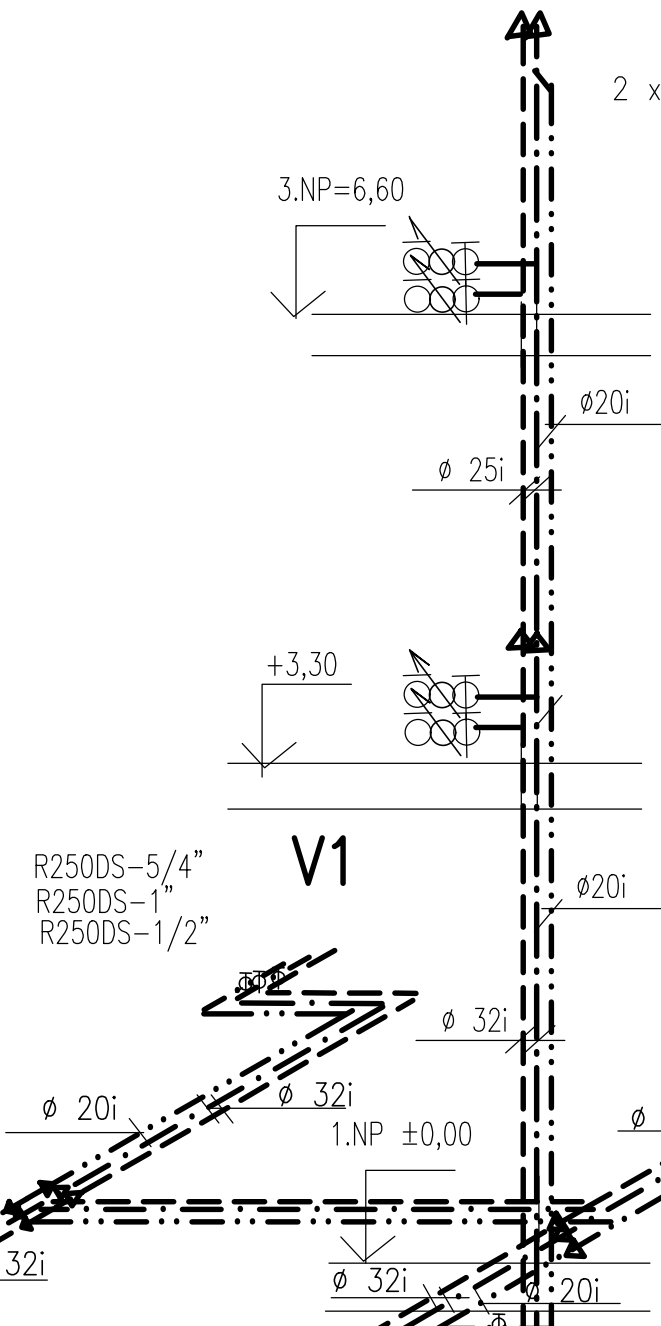

2xKK s vypouštěním 1"  
KK s vypouštěním 1/2"

2 x podružná vodoměrná soustava v nice ve stěně  
SV-R910-3/4", bytový vodoměr",R250DS-3/4"  
TV-R910-3/4", bytový vodoměr ,R250DS-3/4"

V2

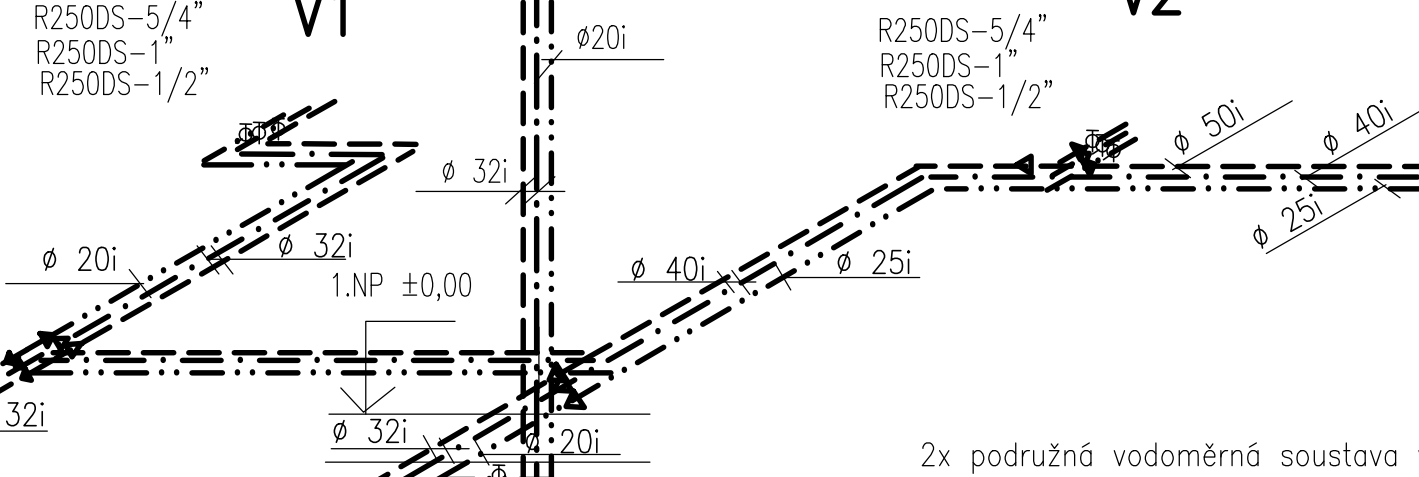

2x podružná vodoměrná soustava v nice ve stěně  
SV-R910-1/2", bytový vodoměr",R250DS-1/2"  
TV-R910-1/2", bytový vodoměr ,R250DS-1/2"

2xnástěnná dřezová baterie


2xKK s vypouštěním 1"  
KK s vypouštěním 1/2"

napojení na stávající potrubí za stávající vodoměrnou soustavou  
revize stávající vodoměrné soustavy  
samostatná větev pitné vody- KK s vypouštěním 6/4"

stávající větev pro požární vodovod ponechána, rozvody k hydrantovým skříním stávající  
větev opatřena pouze ZV

4 x podružná vodoměrná soustava v nice ve stěně  
SV-R910-3/4", bytový vodoměr",R250DS-3/4"  
TV-R910-3/4", bytový vodoměr ,R250DS-3/4"

V5=V1

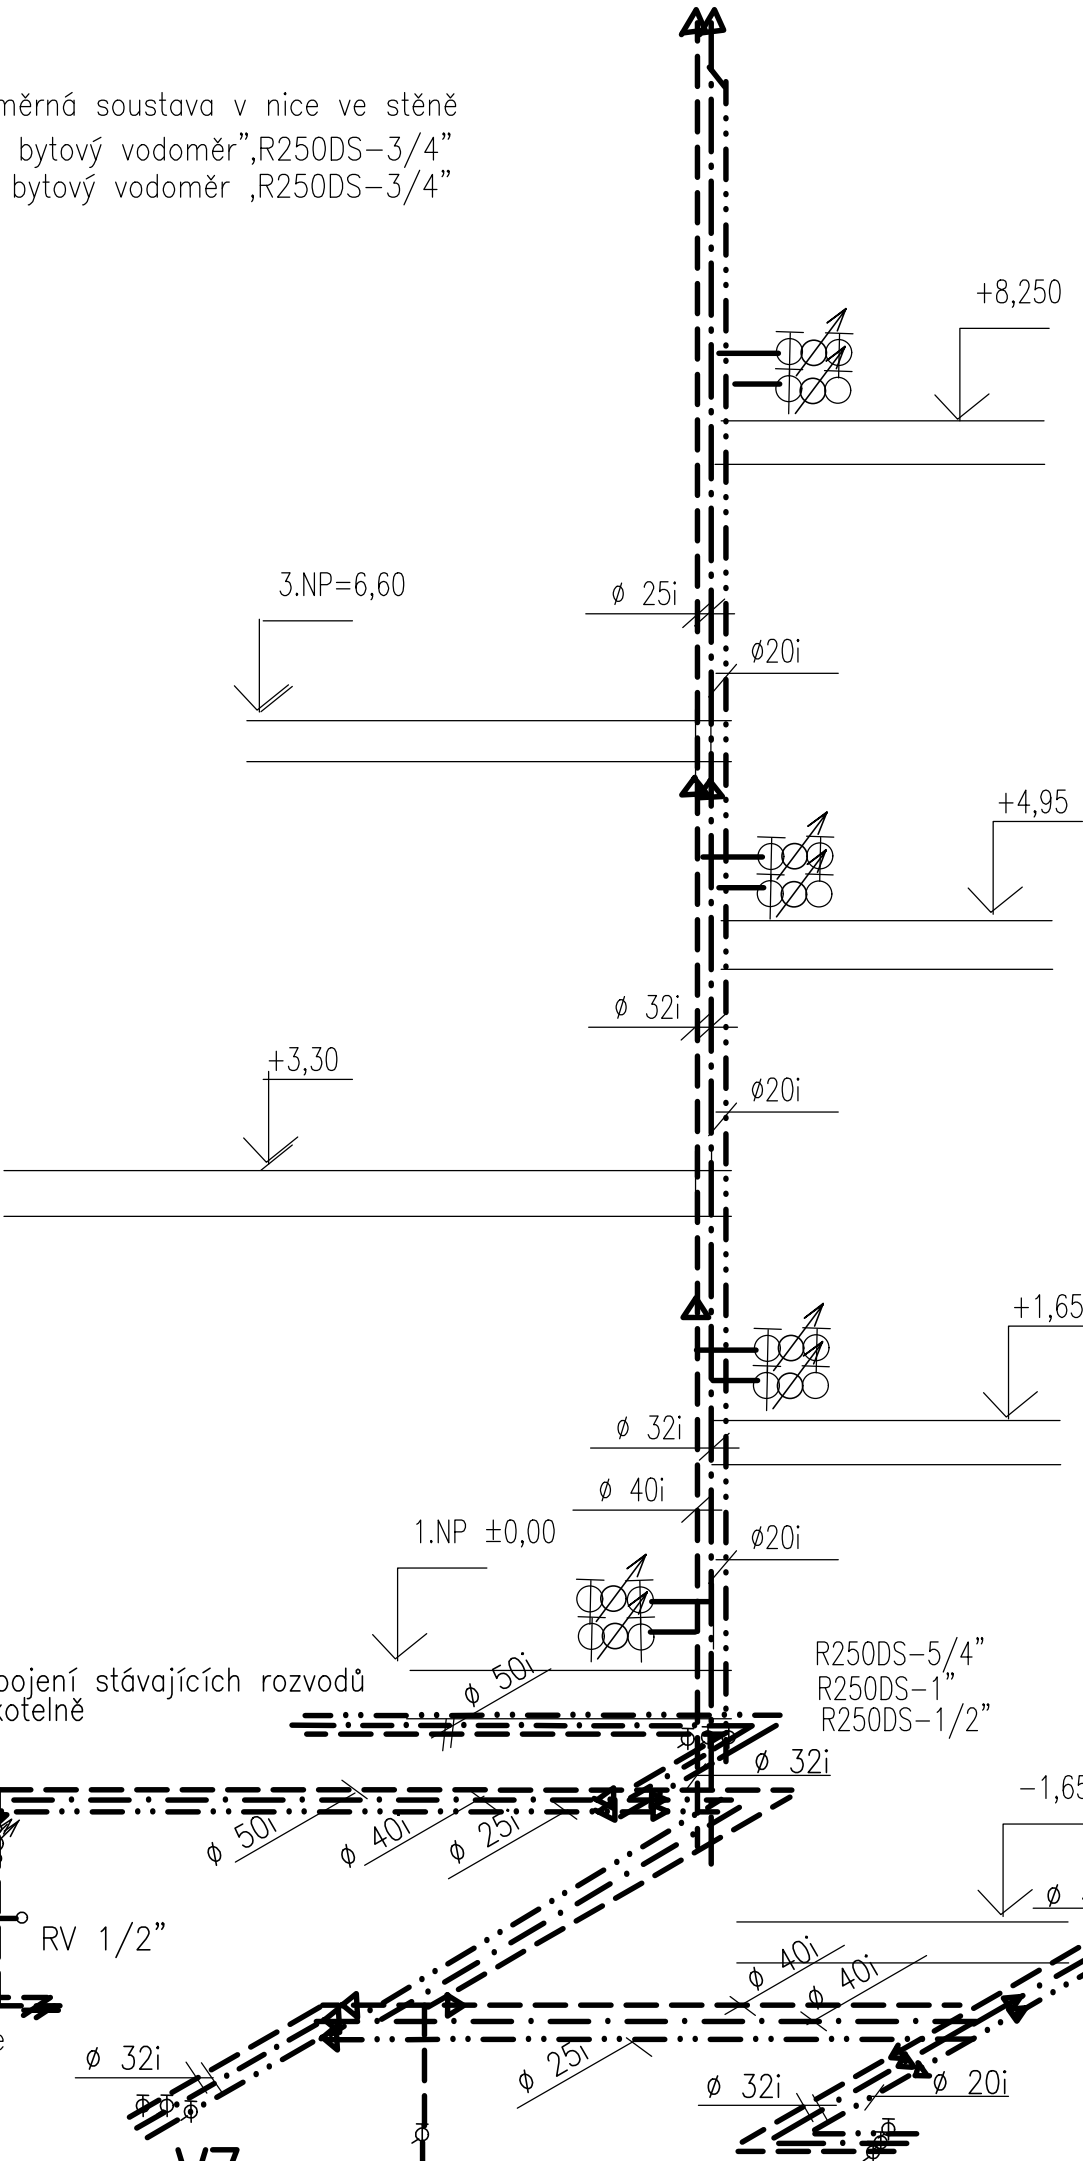


V7


V8

2xKK s vypouštěním 1"  
KK s vypouštěním 1/2"

V6=V2

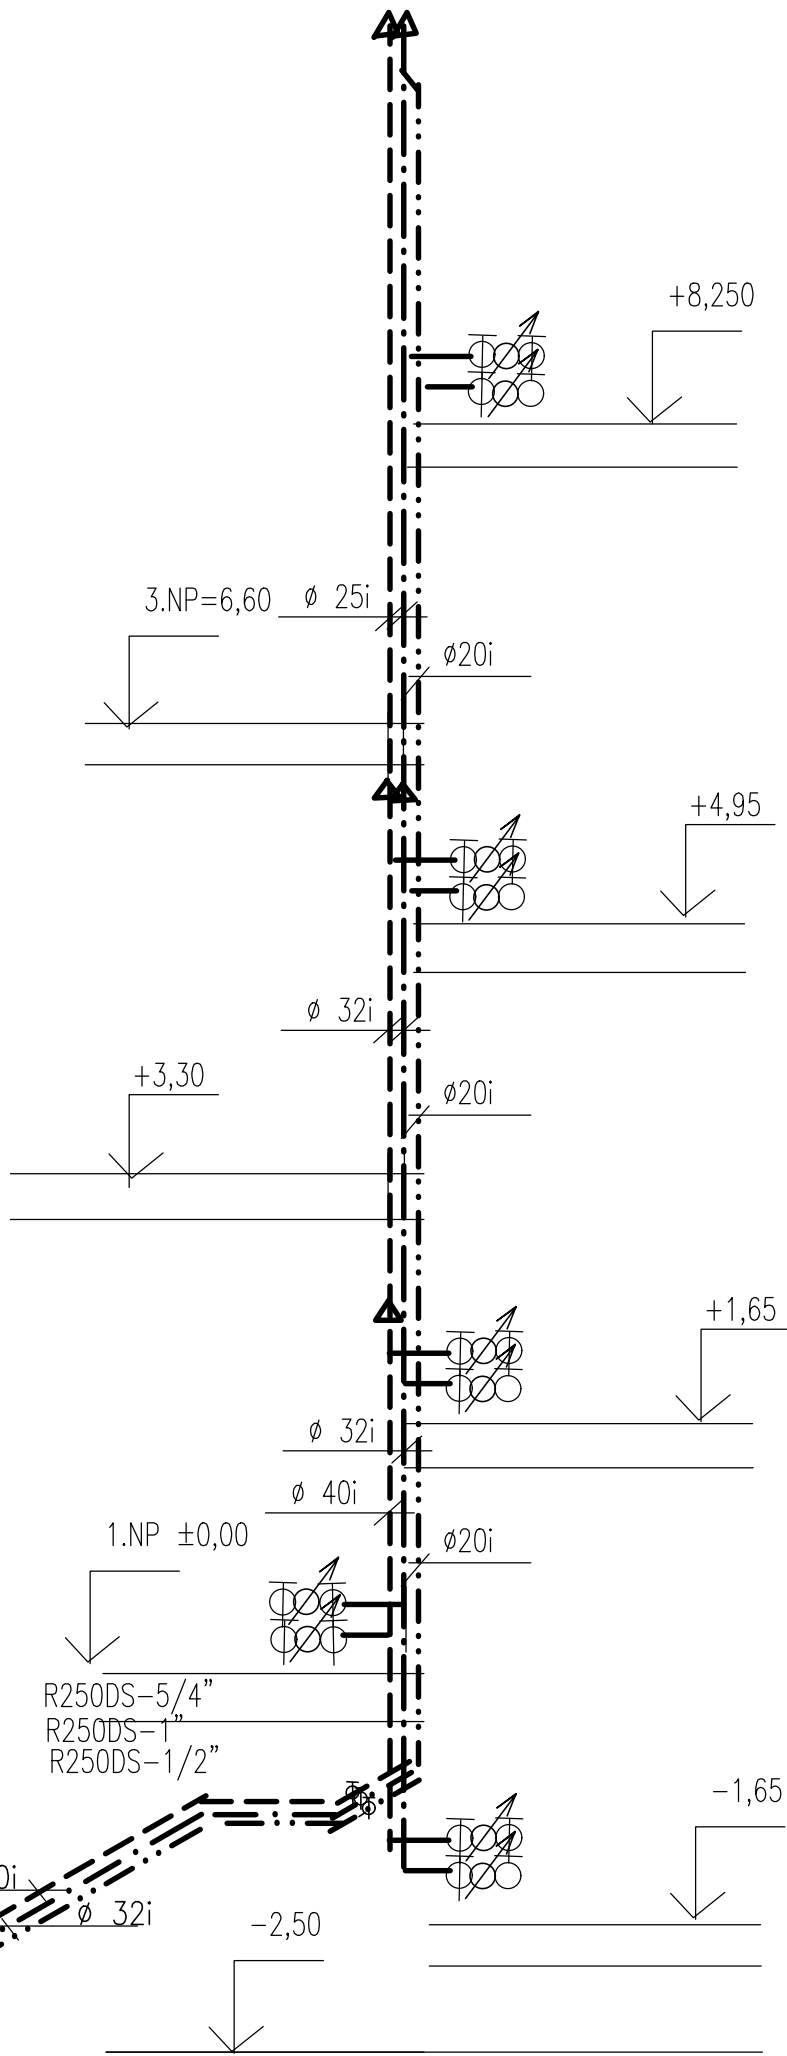

5 x podružná vodoměrná soustava v nice ve stěně  
SV-R910-3/4", bytový vodoměr",R250DS-3/4"  
TV-R910-3/4", bytový vodoměr ,R250DS-3/4"

AKCE: <b>VÝMĚNA ROZVODŮ ZTI, čp.1615 a 1616</b> Purkyňova ul., 288 02 Nymburk				PROJEKTOVÝ STUPEŇ: <b>DZS</b>			
INVESTOR:  Město Nymburk  Náměstí Přemyslovců 163, Nymburk IČ: 00239 500 DIČ: CZ00239 500 telefon: 325 501 111 e-mail: mail@meu-nbk.cz		PROJEKTANT: <div>UBIQUIST </div> UBIQUIST VS <small>s.r.o.</small> Jaromírova 67 128 00 Praha 2 - Nusle IČ : 67268463 TEL : 222 560 353 E-MAIL: ubiquist@ubiquist.cz		AUTORIZAČNÍ RAZÍTKO:		PARÉ Č.:	
ZODP. PROJEKT.: Ing. David Rufer						SLOŽKA:	
VYPRACOVAL: Ing. Zuzana Soukalová						<b>D1.4</b>	
DATUM: 11/2021		MĚŘÍTKO: 1:50		Č.ZAKÁZKY: 256/2021		FORMÁT: 8x A4	
VÝKRES:				ČÁST DOKUMENTACE:		V.Č.:	
ZI-VODOVOD- izometrie				Technika prostředí staveb		<b>9</b>	