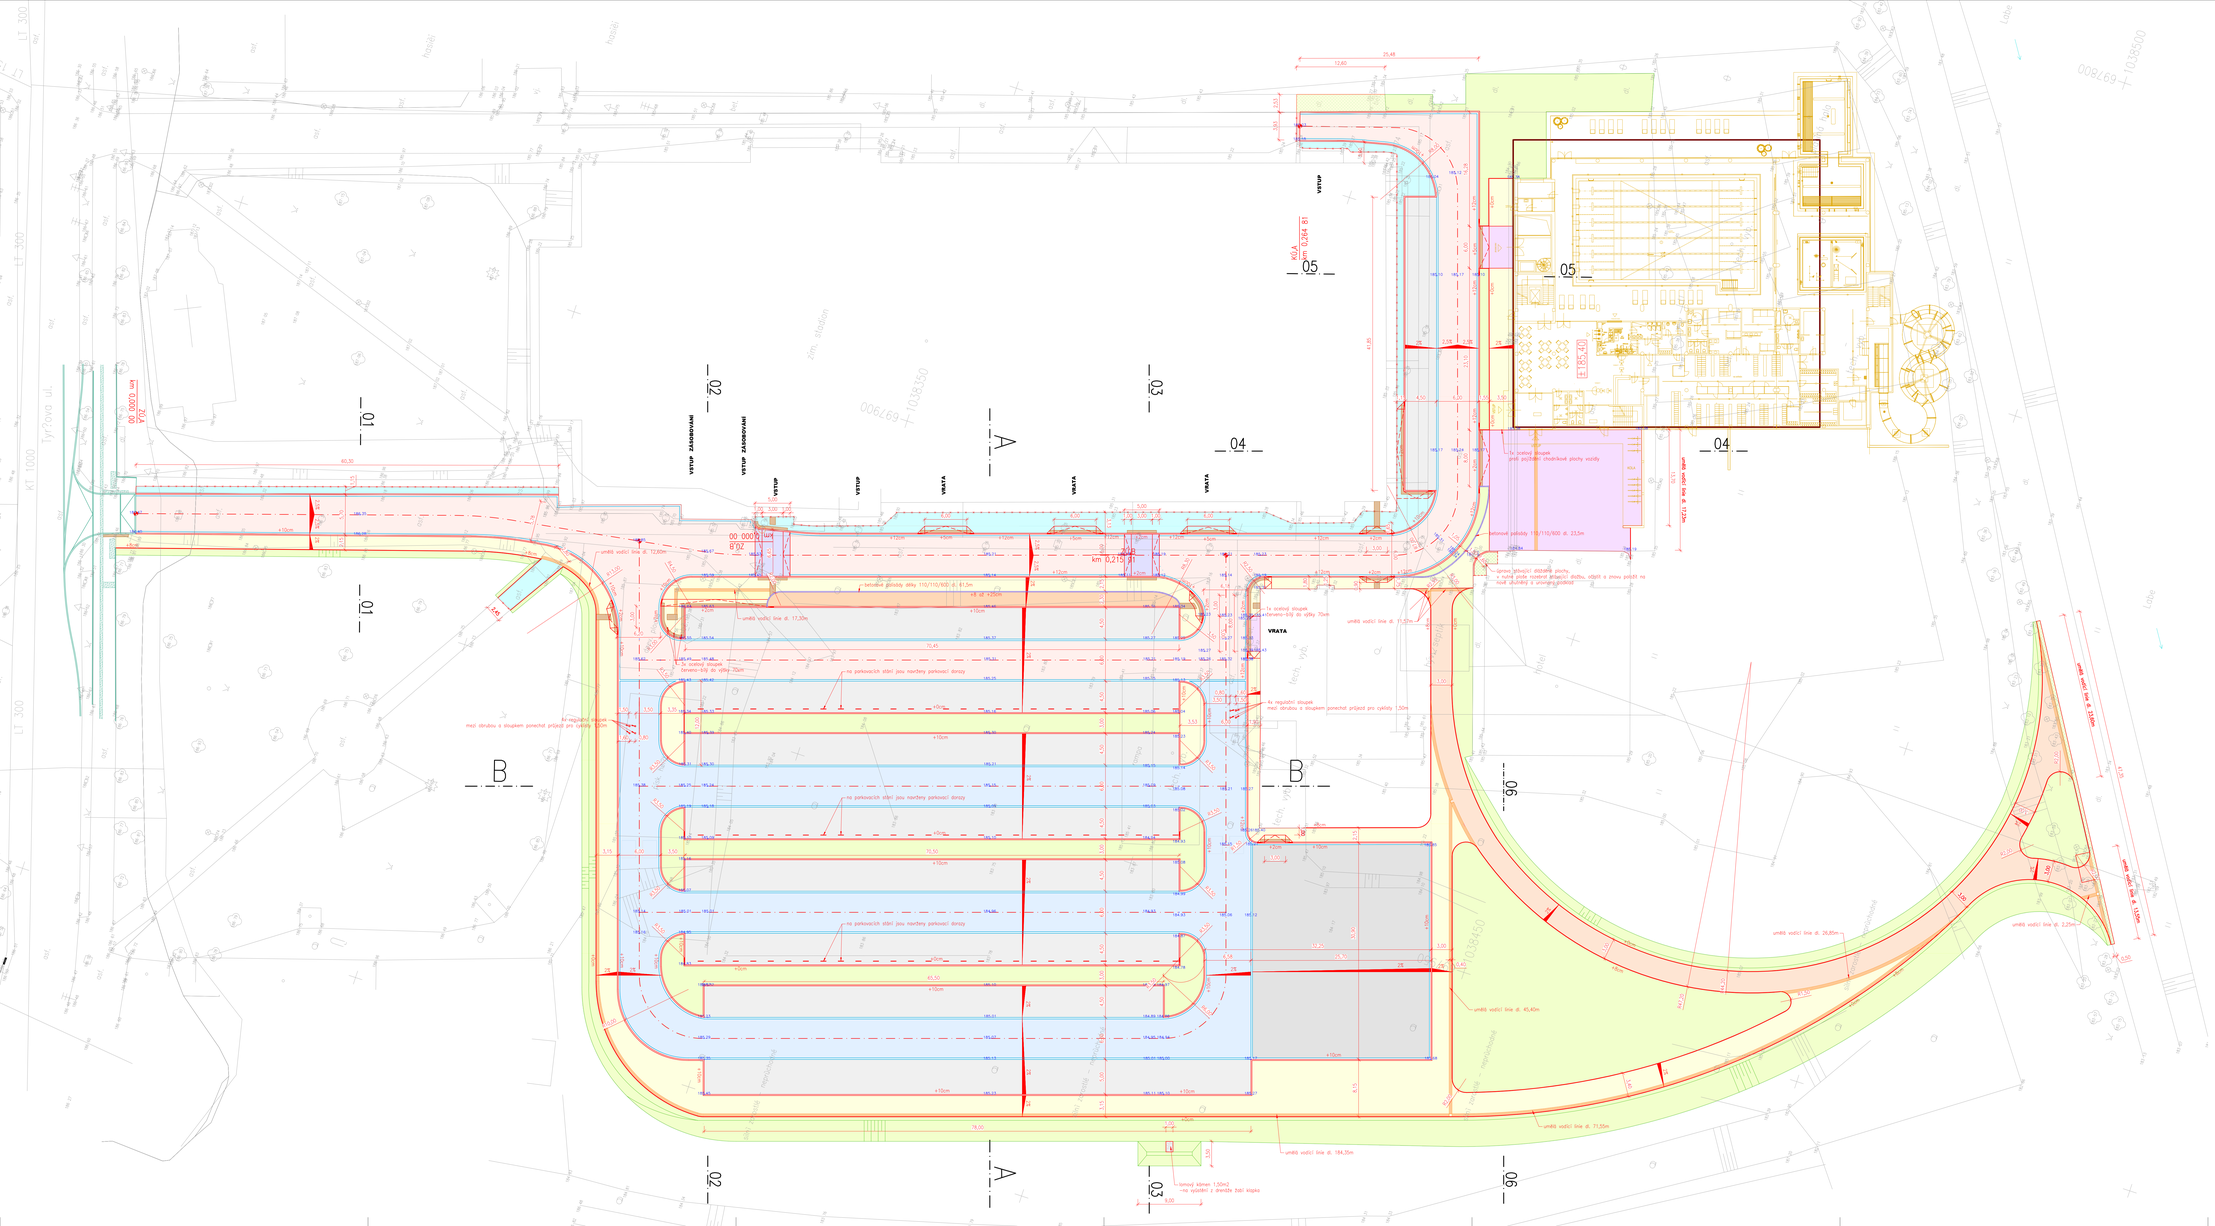
LEGENDA:
MÍSTNÍ KOMUNIKACE V OCHRANNÉM PÁSMU DRÁHY
betonová dlažba tl. 100mm ÍČKO, barva přírodní
MÍSTNÍ KOMUNIKACE MIMO OCHRANNÉ PÁSMO DRÁHY
asfaltobeton
DLOUHÝ ZPOMALOVACÍ PRÁH
betonová dlažba tl. 100mm ÍČKO, barva přírodní
CHODNÍK
betonová dlažba tl. 60mm PARKETA, barva přírodní
CHODNÍK / STEZKA / ZATRAVŇOVACÍ DLAŽBA
betonová dlažba zatravňující, přes80zt6
SPOLEČNÁ STEZKA
betonová dlažba PARKETA BEZ FAZET tl. 60mm, barva přírodní
NEZPEVNĚNÁ POCHOZÍ PLOCHA
mlatový povrch
PARKOVACÍ MÍSTA PRO OA
betonová dlažba tl. 80mm PARKETA, barva plisková
PARKOVACÍ MÍSTA PRO BUS
betonová dlažba tl. 100mm ÍČKO, barva plisková
VJEZD / POUŽÍŽDĚNÁ PLOCHA
betonová dlažba tl. 80mm PARKETA, barva přírodní
DLAŽBA PRO NEVIDOMÉ
betonová dlažba slepecká PARKETA, barva červená
ZELEŇ
osetí travním semenem
STÁVAJÍCÍ CHODNÍKY A SJEZDY obnova krytu
asfaltobeton
OPRAVA STÁVAJÍCÍ ŽIVIČNÉHO KRYTU, obrusná + ložná vrstva
asfaltobeton
NOVĚ NAVRŽENÉ BETONOVÉ OBRUBNÍKY
NOVĚ NAVRŽENÉ BETONOVÉ PALISÁDY
ZAŘÍZNUTÍ A ZALITÍ STYČNÉ SPÁRY
horká asfaltová zálivka
NAVRŽENÁ VÝŠKA OBRUBNÍKU
CHODNÍKOVÁ RAMPA
–max. sklon 12,5%
NAVRŽENÉ PŘÍČNÉ SKLONY (%)
–maximálně přípustný!
UMĚLÁ VODÍCÍ LINIE
s podélnými drážkami, přírodní
DVOJLINKA
2 x kamenná kostka
KOORDINACE S VÝSTAVBOU ULICE TYŘŠOVA
–není předmětem v této PD
REV
REVIZE
POPIS REVIZE
DATUM
POZNÁMKA
±0,000=185,40
CODE, s.r.o. PARDUBICE
Computer Design
Pardubice, Na Vrátné 84
tel: 466 00 11 | fax 466 00 12
Ing. Tomáš Rak
Projektová činnost
ČKAIT 0008450
tel.: 603 72 82 12
BIB studio
Ing. arch. A Bublíc
Ing. arch. M. Mejzlík
PROJEKTANT
VYPRACOVAL
VYPRACOVAL
KONTROLOVAL
ČÍSLO ZAKÁZKY
2021/009/400
ING. PAZDÍŠKOVÁ
ING.RAK
ING.MEDUNA
POČET FORMÁTŮ
21
A 4
DATUM
06/2021
INVESTOR
MĚSTO NYMBURK
MĚŘÍTKO
1:250
jméno souboru
CODE
BAZÉN NYMBURK
SO02 KOMUNIKACE A PARKOVIŠTĚ
Stupeň dokumentace
DPS
SITUACE STAVBY
Č. KOPIE
ČÁST
Č. PŘÍLOHY
D.1.1
2.102