





Tabulka místností 1.PP		
Č.	Název místnosti	Plocha (m2)
1S.01	SKLEP	35,45
1S.02	CHODBA	9,89
1S.03	SKLEP	4,95
		50,29 m²

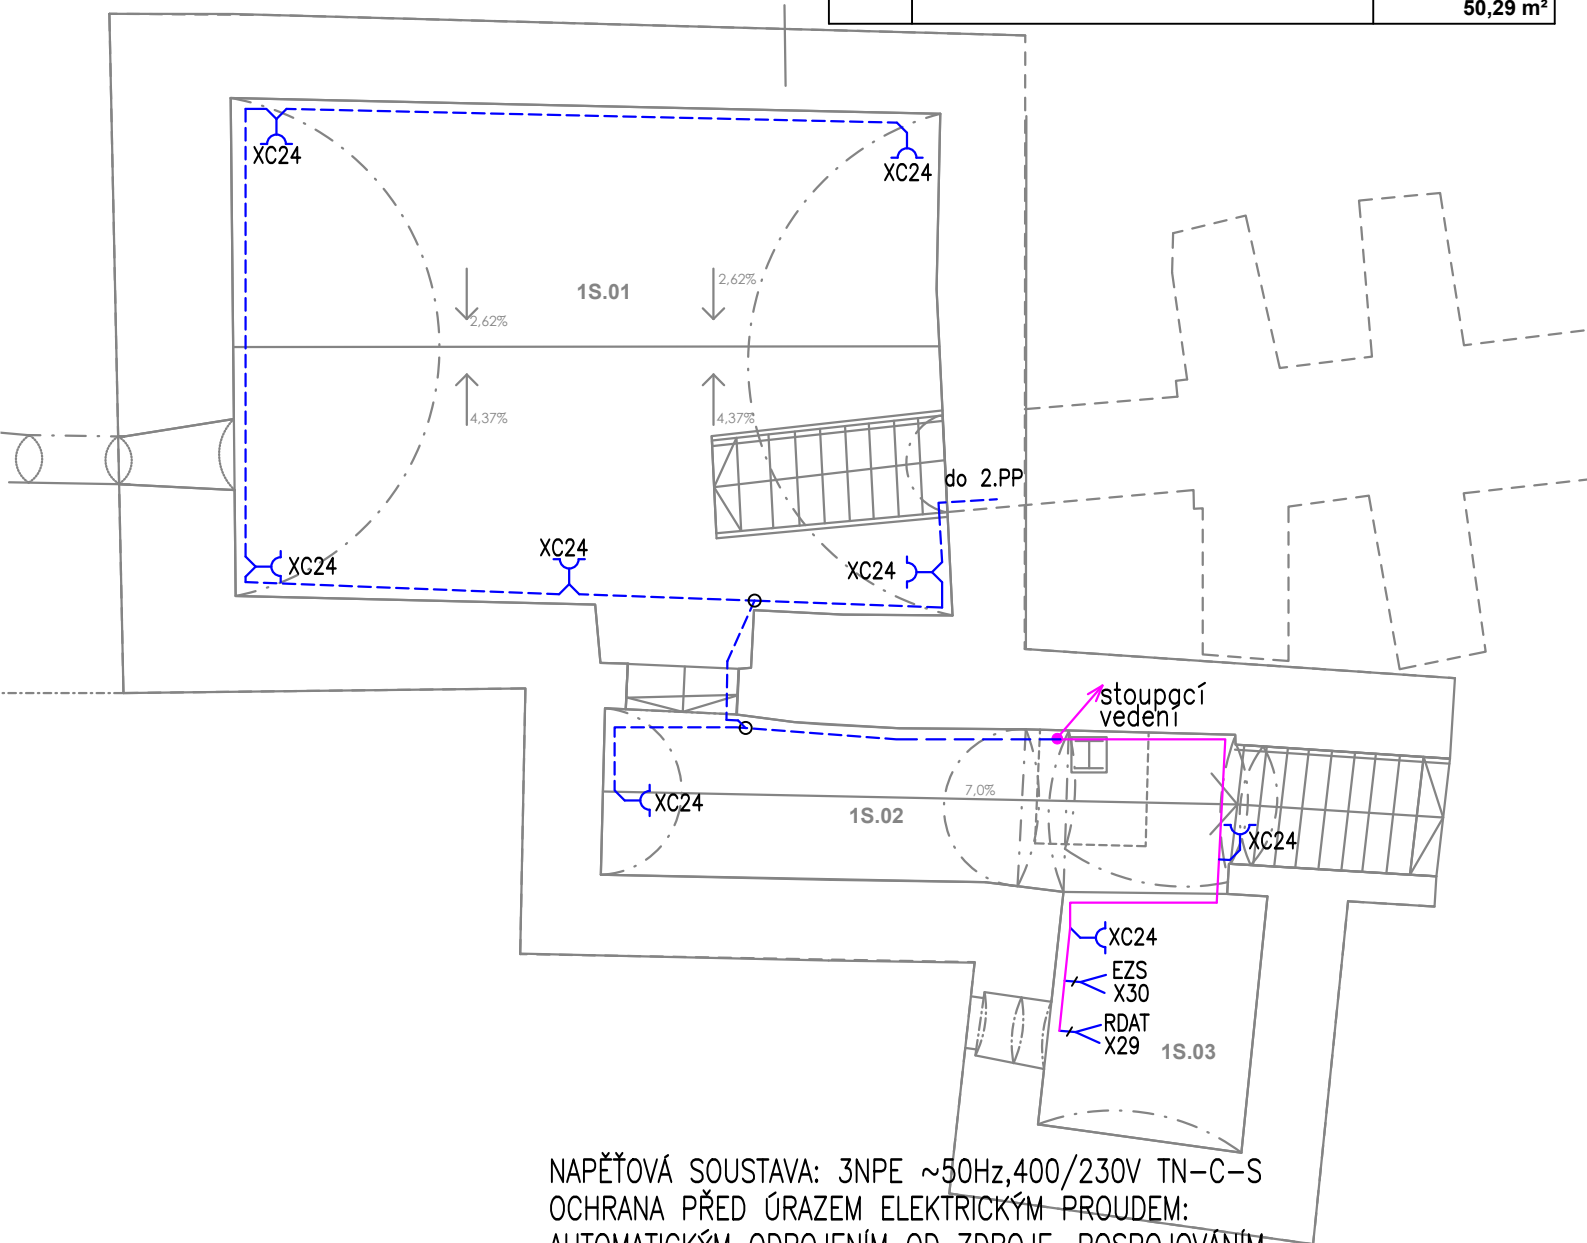

NAPĚTOVÁ SOUSTAVA: 3NPE ~50Hz, 400/230V TN-C-S
 OCHRANA PŘED ÚRAZEM ELEKTRICKÝM PROUDEM:
 AUTOMATICKÝM ODPOJENÍM OD ZDROJE, POSPOJOVÁNÍM
 A PROUDOVÝM CHRÁNIČEM DLE ČSN 33 2000-4-41 ed.3

STUPEŇ		DOKUMENTACE PRO PROVÁDĚNÍ STAVBY		
NÁZEV AKCE		Revitalizace Starého děkanství, Nymburk		
ČÁST DOKUMENTACE		D.1.4.5) Zařízení silnoproudé elektrotechniky		
STAVEBNÍK		HIP		
 Město Nymburk Náměstí Přemyslovců 163 288 02 Nymburk IČ 00239500		Ing. Pavel Veverka		
LOKALITA		PROJEKTANT		
p.č. st. 51/1, 46, 3473, 3475, 29, Nymburk		 FAPAL s.r.o. Stará Mostecká 250/2 412 01 Litoměřice IČ 06083927		
ČÍSLO ZAKÁZKY		VYPRACOVAL		
012-2021		 Polní 74/23, 405 02 Děčín XXII – Václavov 773 918 902, pavel.bohunek@gmail.com		
DATUM		MĚŘÍTKO		
03/2022		1:75		
NÁZEV VÝKRESU		ČÍSLO PŘÍLOHY	ČÍSLO VÝKRESU	PARÉ
ZÁSUVKOVÉ ROZVODY - 1.PP		D.1.4.5	D.1.4.5.3.07	
OBJEKT: S001 – Staré děkanství vč. věže Kaplanka				