


SITUACE

k. ú.: NYMBURK

[ 708232 ]

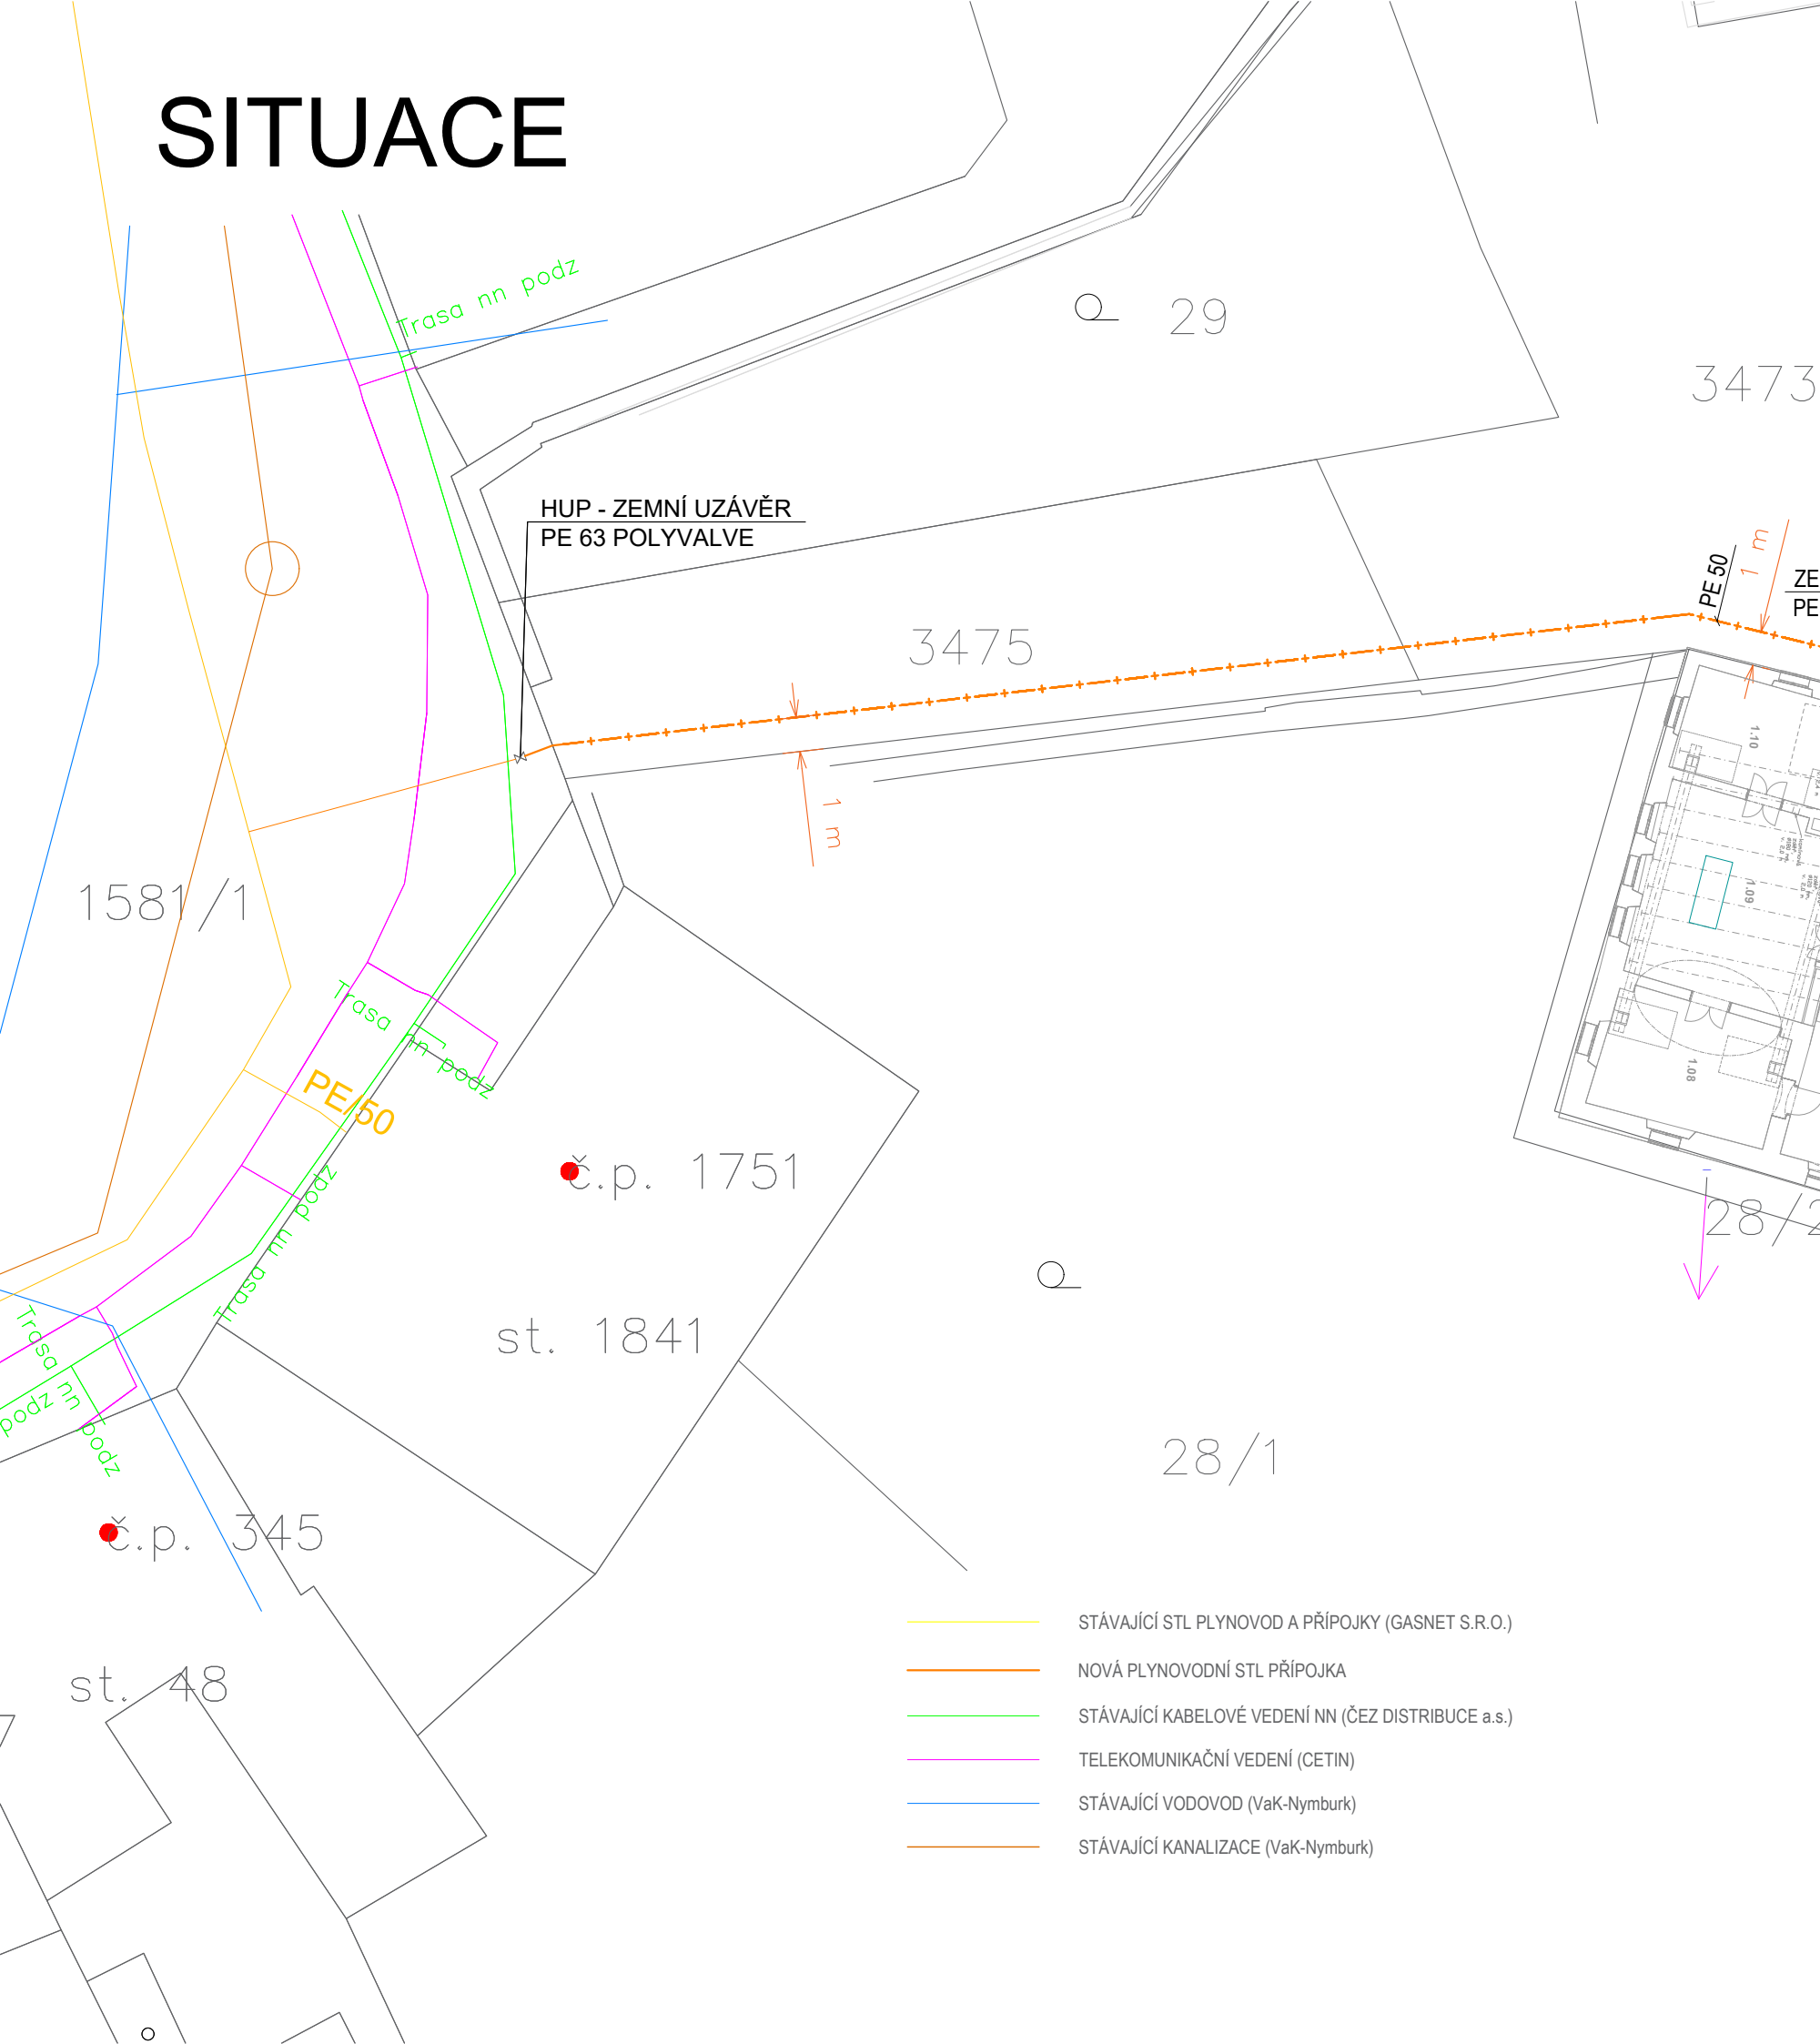

ZEMNÍ PŘECHOD  
PE50 / OCEL 40

PLYNOMĚR G4  
2 x KULOVÝ KOHOUT DN 25

st. 51/1  
bez čp/če

č.p. 29

st. 46

HUP - ZEMNÍ UZÁVĚR  
PE 63 POLYVALVE

3475

PE 50  
1 m

1 m

1581/1



PE 50

č.p. 1751

st. 1841

28/1

- STÁVAJÍCÍ STL PLYNOVOD A PŘÍPOJKY (GASNET S.R.O.)
- NOVÁ PLYNOVODNÍ STL PŘÍPOJKA
- STÁVAJÍCÍ KABELOVÉ VEDENÍ NN (ČEZ DISTRIBUCE a.s.)
- TELEKOMUNIKAČNÍ VEDENÍ (CETIN)
- STÁVAJÍCÍ VODOVOD (VaK-Nymburk)
- STÁVAJÍCÍ KANALIZACE (VaK-Nymburk)

STUPEŇ		DOKUMENTACE PRO PROVÁDĚNÍ STAVBY			
NÁZEV AKCE		Revitalizace Starého děkanství, Nymburk			
ČÁST DOKUMENTACE		D 1.4.4 DOMOVNÍ PLYNOVOD			
STAVEBNÍK		HIP Ing. Pavel Veverka			
<div><div>Město Nymburk Náměstí Přemyslovců 163 288 02 Nymburk IČ 00239500</div></div>		PROJEKTANT			FAPAL s.r.o. Stará Mostecká 250/2 412 01 Litoměřice IČ 06083927
		<div><div>Projekční a statická kancelář</div></div>			
LOKALITA		ČÍSLO ZAKÁZKY		VYPRACOVAL	
p.č. st. 51/1, 46, 3473, 3475, 29, Nymburk		012-2021		SALIEN s.r.o. Velká Dominikánská 118/22, 412 01 Litoměřice IČ 44565496, Luboš Sekera (ČKAIT 0401187)	
DATUM		MĚŘITKO			
08/2021		1:200			
NÁZEV VÝKRESU		ČÍSLO PŘÍLOHY	ČÍSLO VÝKRESU	PARÉ	
SITUACE		D.1.4.4	P1		