


II. PLOŠINA

4.NP

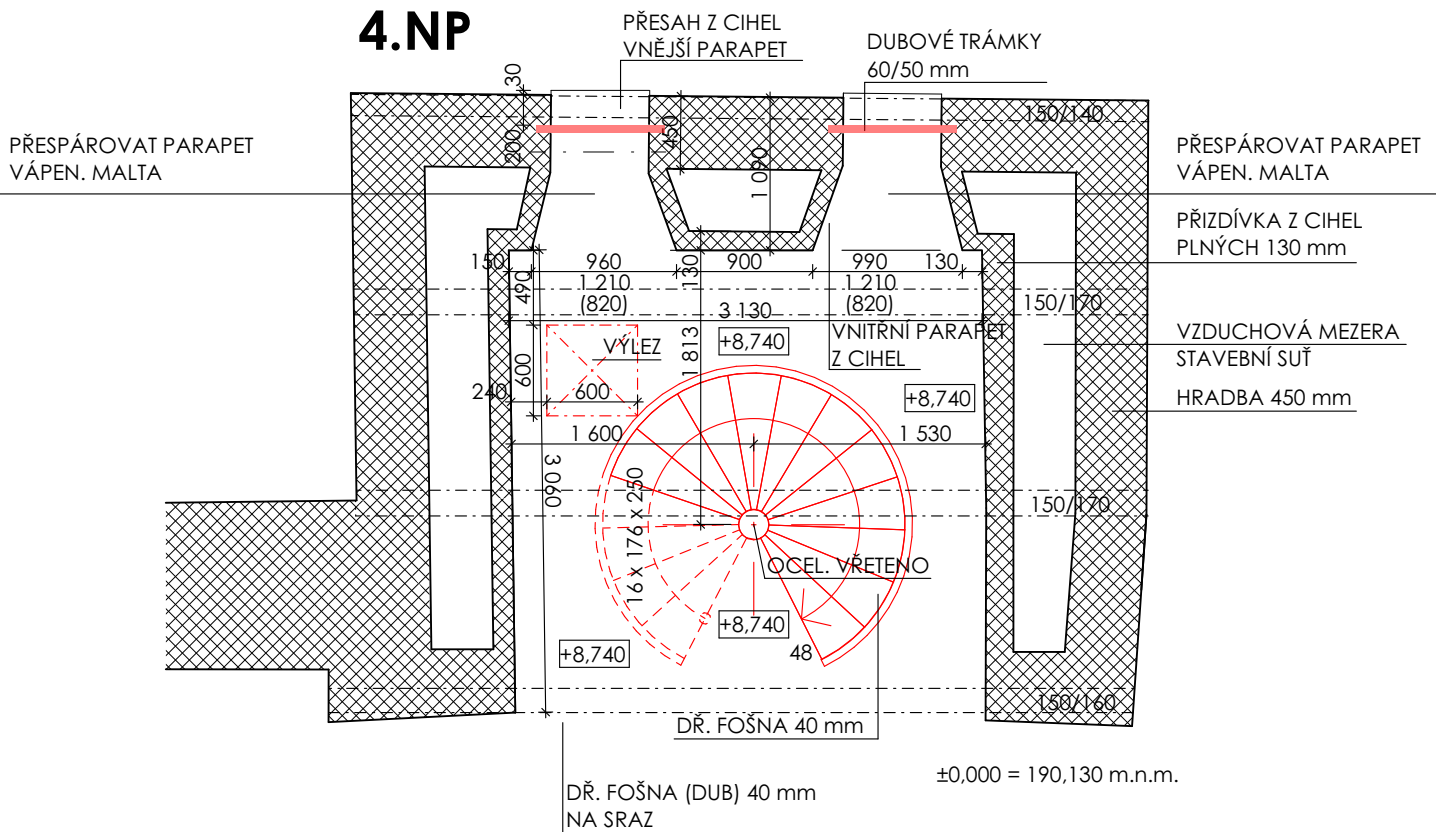


I. PLOŠINA - MEZIPATRO

3.NP

CIHELNÉ OŠŤENÍ

KONZERVACE PÍSKOVCOVÉHO O

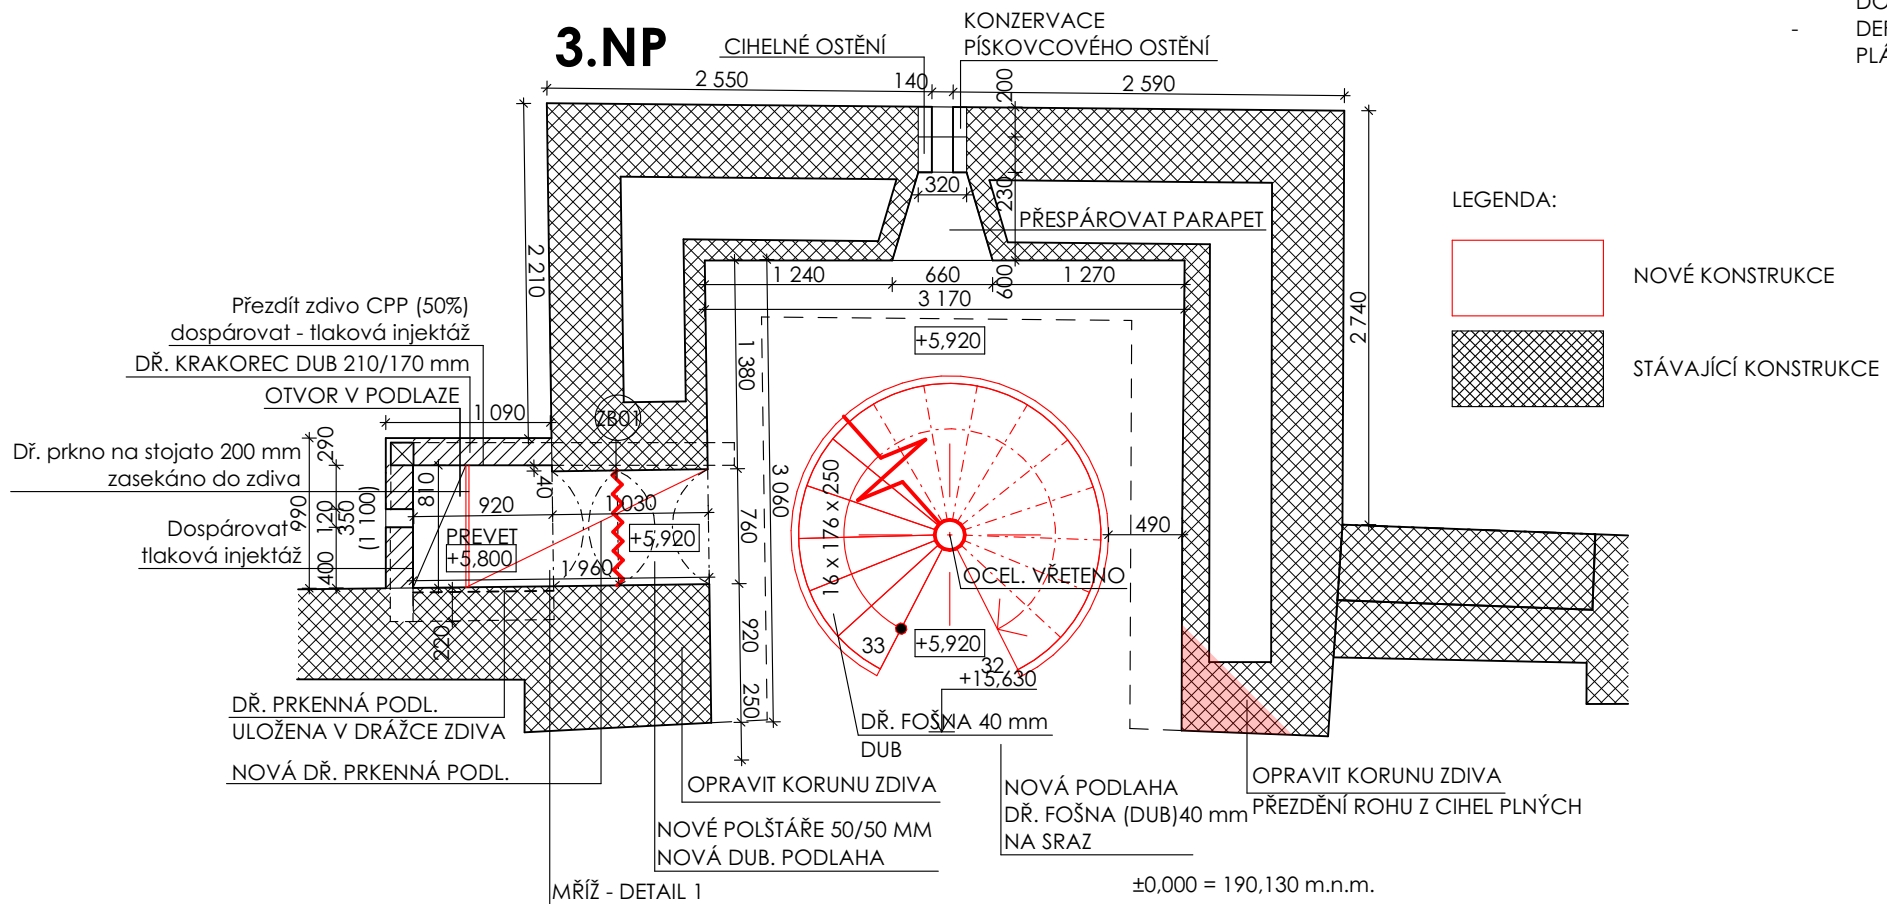

POZNÁMKY

- NEDÍLOU SOUČÁSTÍ DOKUMENTACE JE TECHNICKÁ ZPRÁVA !
- VEŠKERÉ ROZMĚRY PŘED REALIZACÍ JE NUTNÉ NA STAVBĚ OVĚŘIT
- ZDĚNÉ KONSTRUKCE JSOU KÓTOVÁNY NA VÝROBNÍ ROZMĚR CIHLY
- VŠECHNY VÝŠKY OTVORŮ JSOU VZTAŽENY K ČISTÉ PODLAZE NAVRHOVANÉHO STAVU
- SOUČÁSTÍ PROVÁDĚNÍ ZDĚNÝCH KONSTRUKCÍ JE I PROVÁDĚNÍ INSTALAČNÍCH A REVIZNÍCH OTVORŮ, VČETNĚ REVIZNÍCH DVÍŘEK. POLOHA, TYP A VELIKOST REVIZNÍCH DVÍŘEK BUDE UPŘESNĚNA S GP PŘÍMO NA STAVBĚ V NÁVAZNOSTI NA PROJEKT INTERIÉRU
- PŘÍVZDUŠŇOVACÍ VENTILY BUDOU NÁSTĚNNÉ, PŘESNÁ VÝŠKA A TYP KONCOVKY BUDE VYBRÁN DLE PROJEKTU INTERIÉRU.
- OTVORY PRO PROSTUPY STÁVAJÍCÍM ZDÍVEM A KLENBAMI PROVÁDĚT JÁDROVÝM VRTÁNÍM A CITLIVĚ BEZ NARUŠENÍ OKOLNÍHO ZDIVA
- OKNA, DVEŘE - ROZMĚRY UVEDENY V TABULKÁCH VÝPISŮ OKEN A DVEŘÍ, PŘED REALIZACÍ NUTNO ROZMĚRY OVĚŘIT
- DODÁVKA VŠECH VÝROBKŮ JE UVAŽOVÁNA VČETNĚ VŠECH KOTVÍČÍCH A KOMPLETAČNÍCH PRVKŮ KE STAVEBNÍ ČÁSTI (VÝKAZ - VČETNĚ DODÁVKY A MONTÁŽE)
- VEŠKERÉ POVRCHOVÉ ÚPRAVY - TYP A ZPŮSOB PROVÁDĚNÍ BUDE PŘEDEM KONZULTOVÁN S INVESTOREM A GENERÁLNÍM PROJEKTANTEM
- PROJEKTOVÁ DOKUMENTACE JE NAVRŽENA DLE DOSTUPNÝCH INFORMACÍ A SOUČASNÉHO STAVU. V PŘÍPADĚ PRODLENÍ S REKONSTRUKCÍ OBJEKTU BUDE NUTNÉ STÁVAJÍCÍ STAV ZREVIDOVAT. VZHLEDEM K CHARAKTERU STAVBY MOHOU BÝT PŘI STAVEBNÍ ČINNOSTI ZJIŠTĚNY SKUTEČNOSTI, KTERÉ MOHOU OVLIVNIT CHARAKTER A ROZSAH STAVEBNÍCH PRACÍ. POKUD TATO SKUTEČNOST NASTANE, BUDE PROJEKTANT BEZ ODKLADU UPOZORNĚN.

UPOZORNĚNÍ

- FINÁLNÍ POHLEDOVÉ PRVKY, JEJICH POVRCHOVOU ÚPRAVU A ZVOLENÝ MATERIÁL MUSÍ BÝT ODSOULHASEN INVESTOREM A GENERÁLNÍM PROJEKTANTEM NA ZÁKLADĚ VZORKU PŘEDLOŽENÉHO GENERÁLNÍM DODAVATELEM.
- GENERÁLNÍ DODAVATEL PŘEDLOŽÍ DÍLENSKOU DOKUMENTACI ARCHITEKTOVI A GENERÁLNÍMU PROJEKTANTOVI K ODSOULHASENÍ.
- GENERÁLNÍ PROJEKTANT KONTROLUJE V DÍLENSKÉ DOKUMENTACI POUZE VĚCNOU SPRÁVNOST A SOULAD S PROVÁDĚCÍ DOKUMENTACÍ.
- ZA DIMENZE JEDNOTLIVÝCH PRVKŮ, KOTEVNÍCH PRVKŮ A ROZMĚROVOU PŘESNOST JE ZODPOVĚDNÝ GENERÁLNÍ DODAVATEL STAVBY.
- POKUD PROJEKT PRO PROVEDENÍ STAVBY PODROBNĚJI NESPECIFIKUJE, VEŠKERÉ ODCHYLKY A TOLERANCE SE ŘÍDÍ DLE PLATNÝCH ČSN.
- VEŠKERÉ KOTEVNÍ PRVKY, JEJICH MATERIÁL, DIMENZI A POVRCHOVOU ÚPRAVU SPECIFIKUJE DODAVATEL V RÁMCI DÍLENSKÉ DOKUMENTACE.
- TATO DOKUMENTACE NENAHAZUJE DODAVATELSKOU, DÍLENSKOU DOKUMENTACI, DOK. ZMĚNY STAVBY PŘED DOKONČENÍM ANI DOK. SKUTEČNÉHO PROVEDENÍ
- DEFINITIVNÍ POLOHY VÝVODŮ TZB BUDOU SPECIFIKOVÁNY V NÁVAZNOSTI NA PROJEKT INTERIÉRU (VÝVODOVÉ PLÁNY), KTERÝ MÁ PŘEDNOST PŘED TÍMTO VÝKRESEM



$\pm 0,000 = 190,13 \text{ m.n.m. (Bpv)}$...úroveň podlahy vstupního zádveří

STUPEŇ		DOKUMENTACE PRO PROVEDENÍ STAVBY			
<p>NÁZEV AKCE</p> <p style="text-align: center;">Revitalizace Starého děkanství, Nymburk</p>					
<p>ČÁST DOKUMENTACE</p> <p style="text-align: center;">D.1.1. ARCHITEKTONICKO - STAVEBNÍ ŘEŠENÍ - SO.02</p>					
<p>INVESTOR</p>  <p>Město Nymburk Náměstí Přemyslovců 163 288 02 Nymburk IČ 00239500</p>			<p>HIP</p> <p style="text-align: right;">Ing. Pavel Veverka</p> <p>PROJEKTANT</p>  <p>FAPAL s.r.o. Stará Mostecká 250/2 412 01 Litoměřice IČ 06083927</p>		
<p>LOKALITA</p> <p>p.č.st. 51/1, 46, 3473, 3475, 29 k.ú. Nymburk</p>		<p>ČÍSLO ZAKÁZKY</p> <p style="text-align: right;">012-2021</p>		<p>VYPRACOVAL</p> <p style="text-align: right;">Ing.arch. Iveta Jirásková Ing.arch.Ing. Kateřina Petrová Ing. Pavel Veverka</p>	
<p>DATUM</p> <p style="text-align: right;">06/2022</p>		<p>MĚŘÍTKO</p> <p style="text-align: right;">1:50</p>			
<p>NÁZEV VÝKRESU</p> <p style="text-align: center;">PŮDORYS 3.NP A 4.NP - NOVÝ STAV</p>			<p>ČÍSLO PŘÍLOHY</p> <p style="text-align: center;">D.1.1.b</p>	<p>ČÍSLO VÝKRESU</p> <p style="text-align: center;">P02b</p>	<p>PARE</p>