


SITUACE

k. ú.: NYMBURK

[708232]

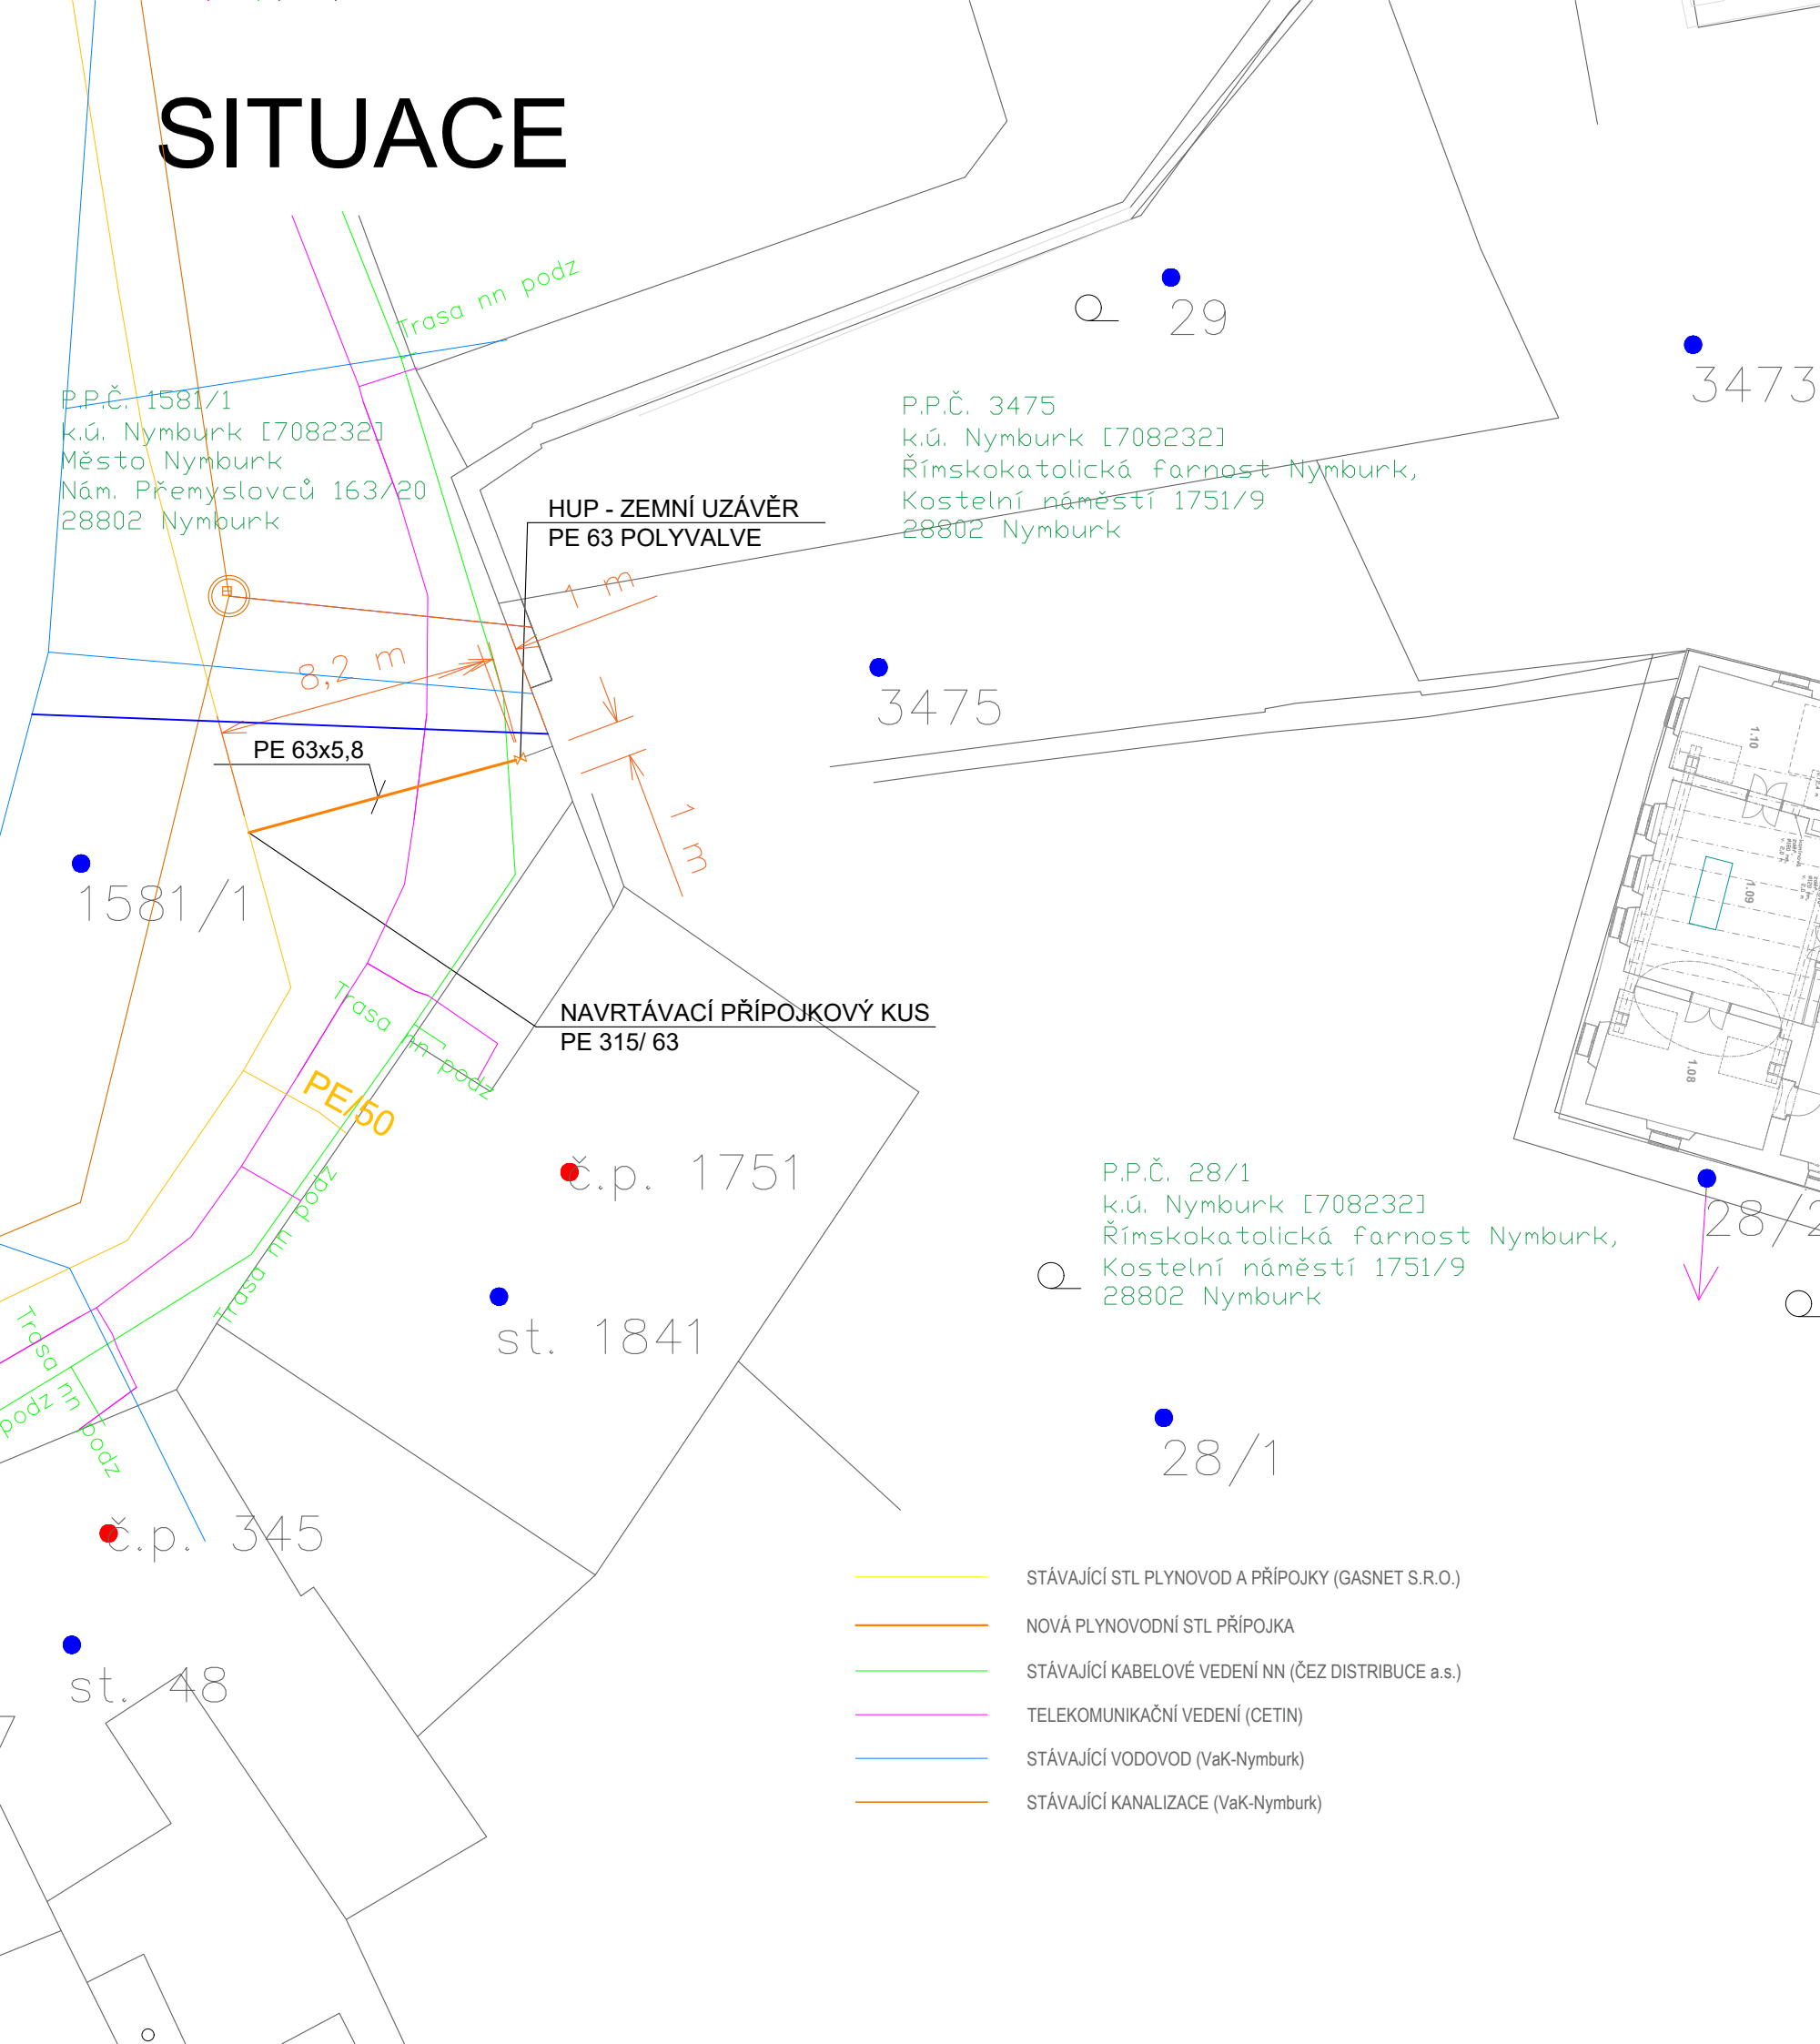

st. 248



st. 51/1
bez čp/če

st. 46

st. 1841

st. 48

- STÁVAJÍCÍ STL PLYNOVOD A PŘÍPOJKY (GASNET S.R.O.)
- NOVÁ PLYNOVODNÍ STL PŘÍPOJKA
- STÁVAJÍCÍ KABELOVÉ VEDENÍ NN (ČEZ DISTRIBUCE a.s.)
- TELEKOMUNIKAČNÍ VEDENÍ (CETIN)
- STÁVAJÍCÍ VODOVOD (VaK-Nymburk)
- STÁVAJÍCÍ KANALIZACE (VaK-Nymburk)

STUPEŇ		DOKUMENTACE PRO PROVÁDĚNÍ STAVBY	
NÁZEV AKCE			
Revitalizace Starého děkanství, Nymburk			
ČÁST DOKUMENTACE		D.2.2 Plynovodní přípojka	
STAVEBNÍK		HIP	
<div><div>Město Nymburk Náměstí Přemyslovců 163 288 02 Nymburk IČ 00239500</div></div>		Ing. Pavel Veverka	
		PROJEKTANT	
		<div><div>Projekční a statická kancelář</div></div>	
		FAPAL s.r.o. Stará Mostecká 250/2 412 01 Litoměřice IČ 06083927	
LOKALITA	ČÍSLO ZAKÁZKY	VYPRACOVAL	
p.č. st. 51/1, 46, 3473, 3475, 29, Nymburk	012-2021	SALIEN s.r.o. Velká Dominikánská 118/22, 412 01 Litoměřice IČ 44565496	
DATUM	MĚŘITKO	Luboš Sekera (ČKAIT 0401187)	
08/2021	1:200		
NÁZEV VÝKRESU		ČÍSLO PŘÍLOHY	ČÍSLO VÝKRESU
Situace		D.2.2	P1
			PARÉ