PŮDORYS M 1:50

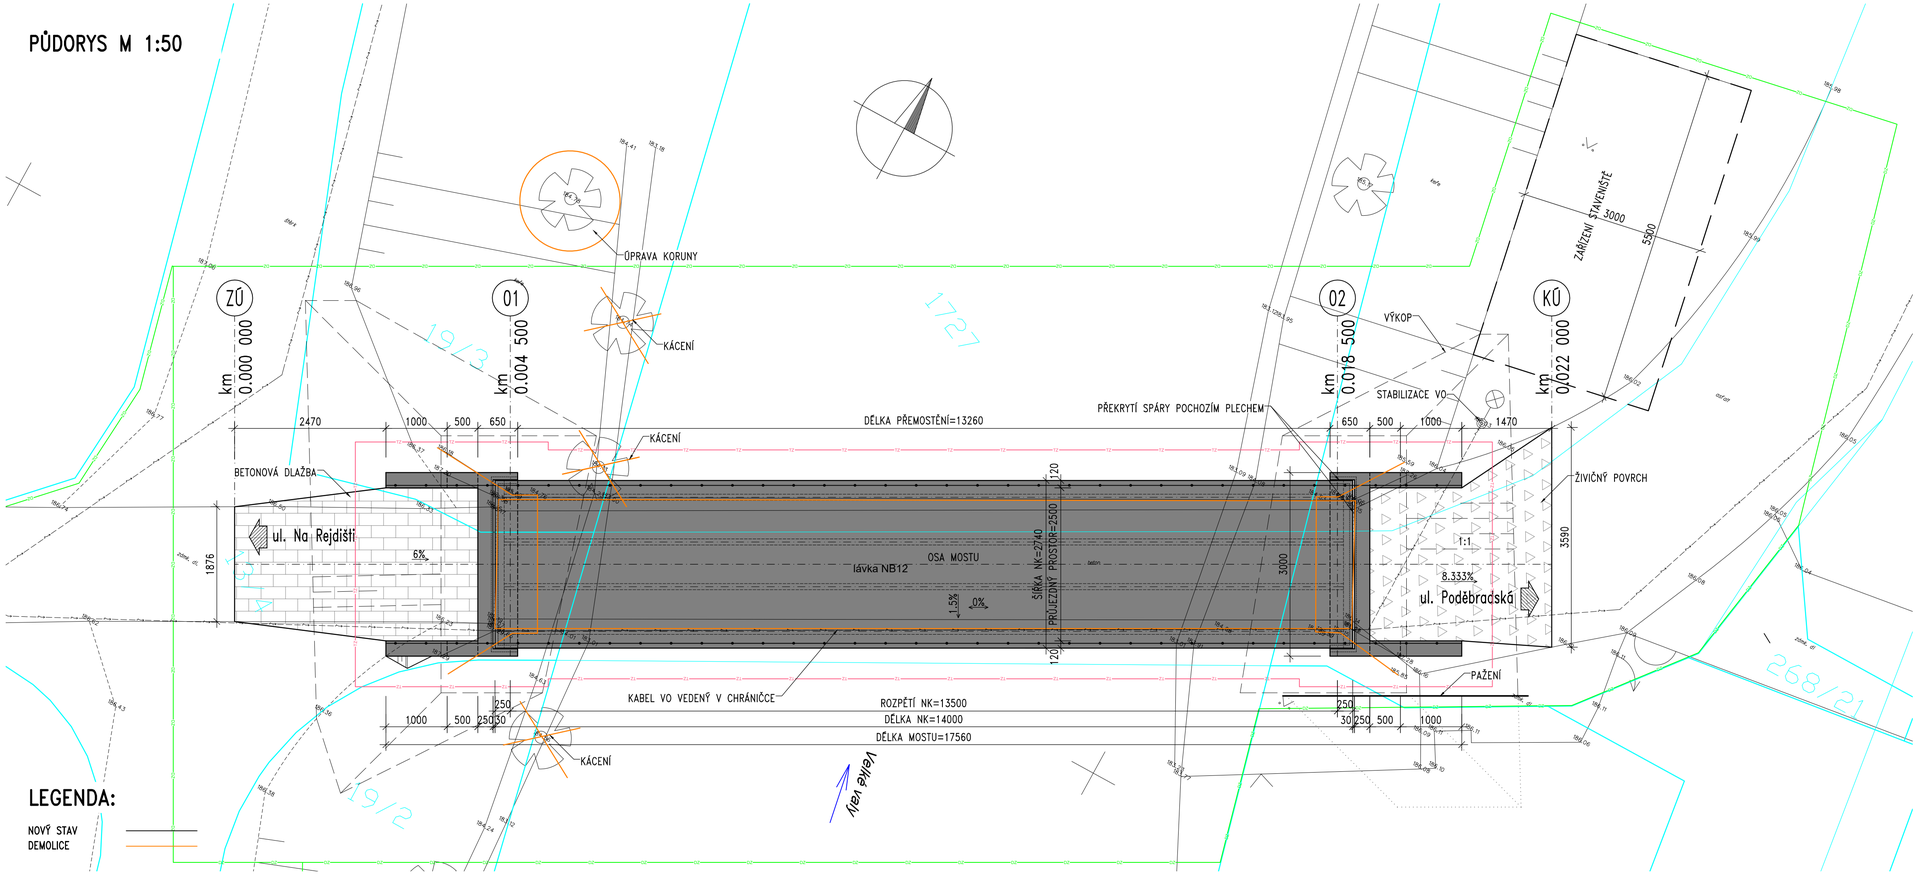

LEGENDA:

NOVÝ STAV

DEMOLICE

Akce:

Nymburk – 3 lávky na Valech

Objednatel:

Město Nymburk
Náměstí Přemyslovců 163
288 28 Nymburk

Souřadnicový systém: S-JTSK
Výškový systém: Bpv

Číslo zakázky:	19 097 00		
Schválil:	Ing. Václav HVÍZDAL	Zodp. projektant:	Ing. Peter LIKO
		776619230, liko@pontex.cz	
Tech. kontrola:	Ing. Jan KOMANEC	Vypracoval:	Ing. Peter LIKO

PONTEX S.R.O.
Praha 4, Bezová 1658, 147 14
tel: +420 241096735 fax: +420 244461038

Objednatel:	Nymburk	Obec:	Nymburk
Akce:	Nymburk – 3 lávky na Valech	Kraj:	Středočeský
Část:	D.1 STAVEBNÍ ČÁST	Datum	Stupeň
Objekt:	SO 203- MOST U KATOVNY PŘES VELKÉ VALY, NYMBURK NB-12	12/2022	PDPS
Příloha:	PŮDORYS	Souprava	Č. přílohy: b