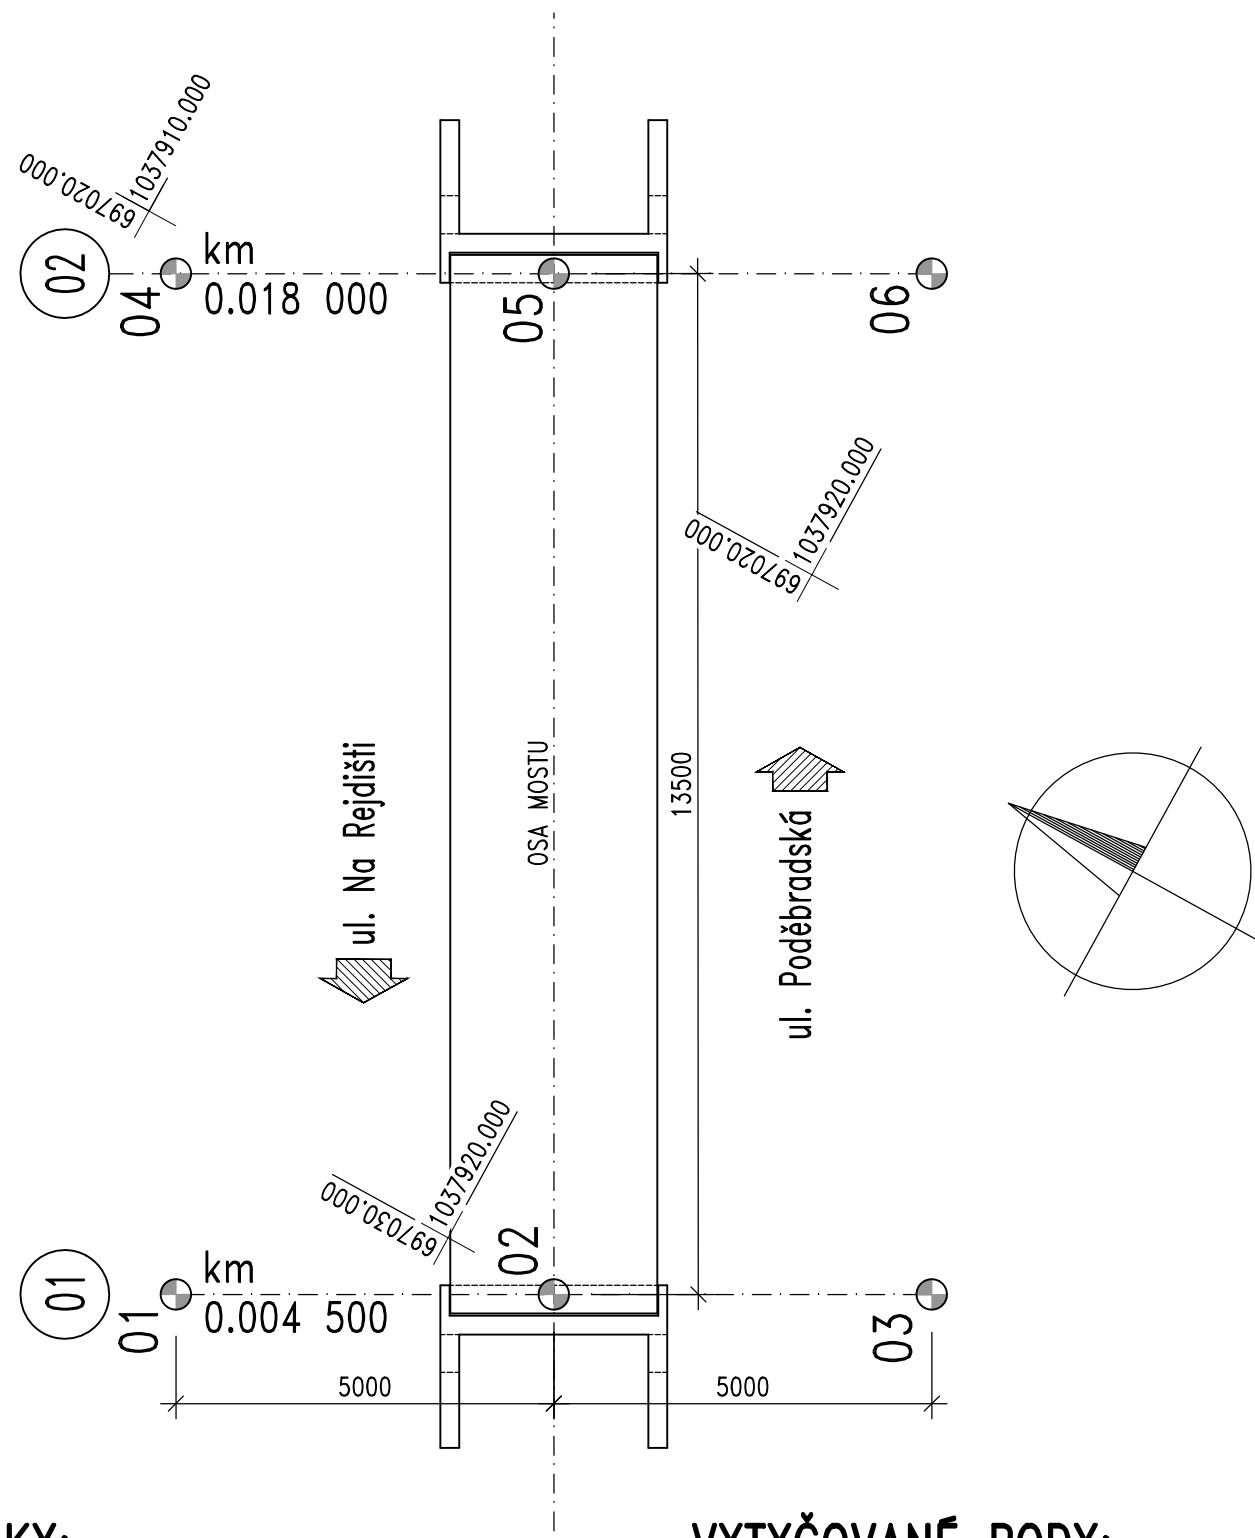


VYTYČOVACÍ SCHÉMA M 1:100

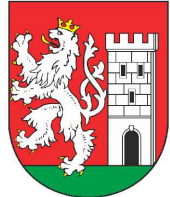


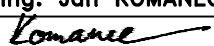


POZNÁMKY:

- 1) PŘESNOSTI VYTYČENÍ A PŘÍPUSTNÉ ODCHYLKY SE ŘÍDÍ ČSN 73 0420, ČSN 01 3419 A TKP KAP. 1 PŘÍLOHA Č.9
- 2) PŘESNOST VYTYČENÍ A GEOMETRICKÉ ODCHYLKY PŘI PROVÁDĚNÍ MUSÍ SPLŇOVAT POŽADAVKY ČSN 73 0420 A TKP.

VYTYČOVANÉ BODY:

č. bodu	Y	X
01	697032.390	1037917.205
02	697029.984	1037921.588
03	697027.578	1037925.971
04	697020.556	1037910.709
05	697018.150	1037915.092
06	697015.743	1037919.475

Akce:			
Nymburk – 3 lávky na Valech			
Objednatel:			
Město Nymburk Náměstí Přemyslovců 163 288 28 Nymburk			
			
Souřadnicový systém: S–JTSK			
Výškový systém: Bpv			
Číslo zakázky: 19 097 00			
Schválil: Ing. Václav HVÍZDAL	Zodp. projektant: Ing. Peter LIKO	 Praha 4, Bezová 1658, 147 14 tel: +420 241096735 fax: +420 244461038	
	776619230, liko@pontex.cz		
Tech. kontrola: Ing. Jan KOMANEC	Vypracoval: Ing. Peter LIKO		
			
Objednatel: Nymburk	Obec: Nymburk	Kraj: Středočeský	
Akce: Nymburk – 3 lávky na Valech		Datum: 12/2019	Stupeň: PDPS
Část: D.1 STAVEBNÍ ČÁST		Souprava:	Č. přílohy:
Objekt: SO 203– MOST U KATOVNY PŘES VELKÉ VALY, NYMBURK NB-12			
Příloha: VYTYČOVACÍ SCHÉMA			f