

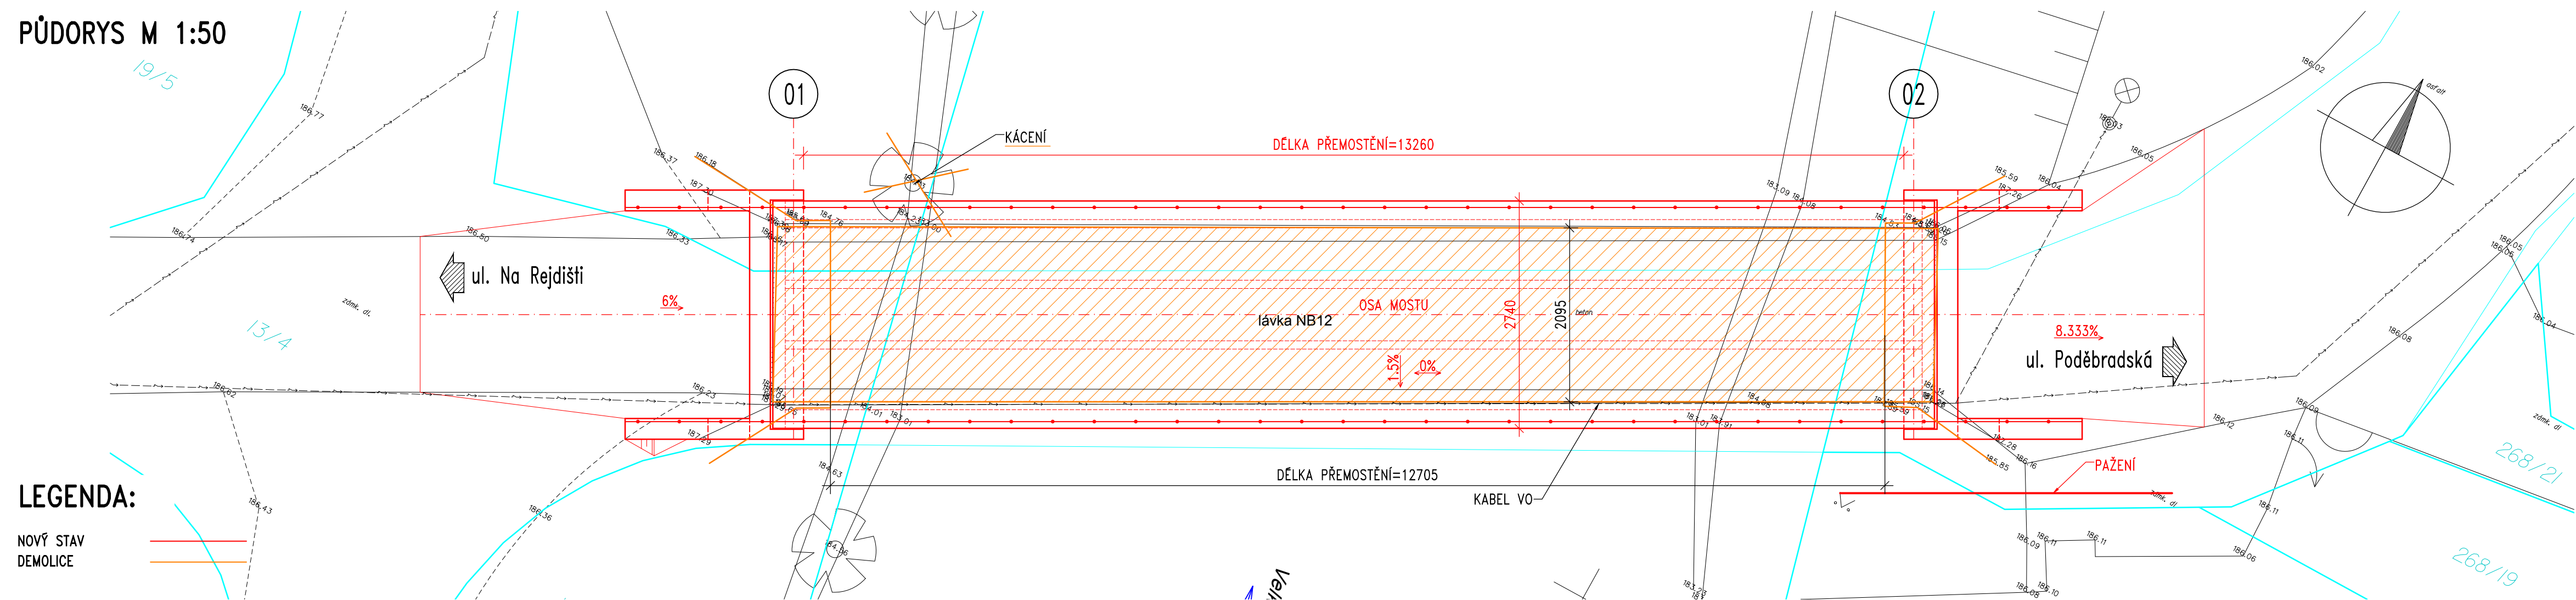


PODÉLNÝ ŘEZ M 1:50

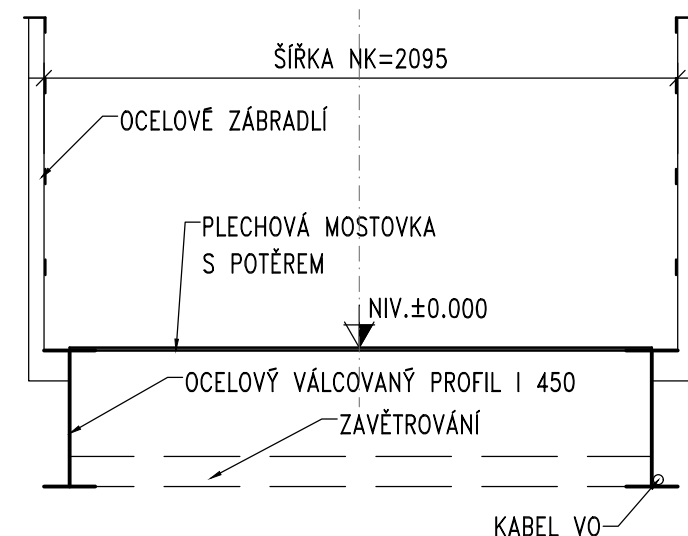

NOVÝ STAV
DEMOLICE

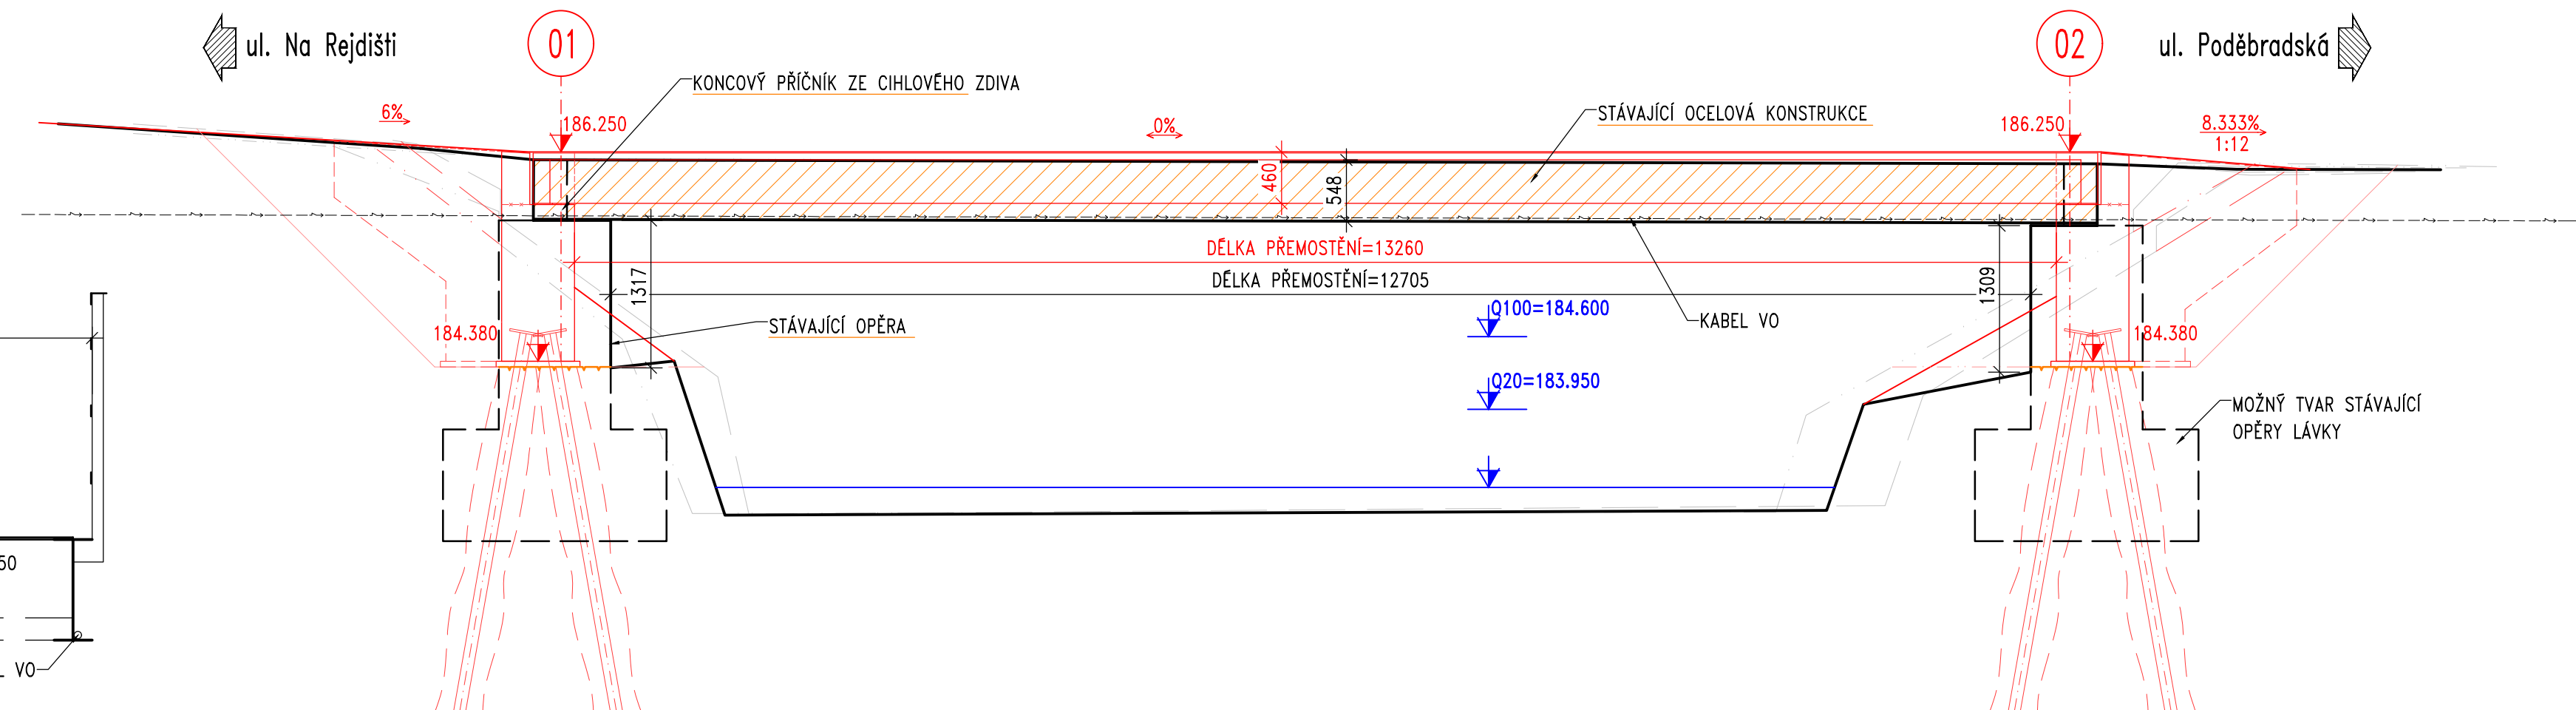

Akce:

Nymburk – 3 lávky na Valech

Objednatel:

Město Nymburk
Náměstí Přemyslovců 163
288 28 Nymburk



Souřadnicový systém: S-JTSK

Výškový systém: Bpv

Číslo zakázky:	19 097 00	
Schválil:	Ing. Václav HVÍZDAL <i>Hruše</i>	Zodp. projektant: Ing. Peter LIK <i>LIK</i>
Tech. kontrola:	Ing. Jan KOMANEČ <i>Komanec</i>	Vypracoval: Ing. Peter LIK



Objednatel:	Nymburk	Obec:	Nymburk	Kraj:	Středočeský
Akce:	<p align="center"> Nymburk – 3 lávky na Valech D.1 STAVEBNÍ ČÁST SO 203– MOST U KATOVNY PŘES VELKÉ VALY, NYMBURK NB-12 DEMOLICE </p>			Datum	Stupeň
Část:				12/2019	PDPS
Objekt:				Souprava	Č. přílohy
Příloha:					i