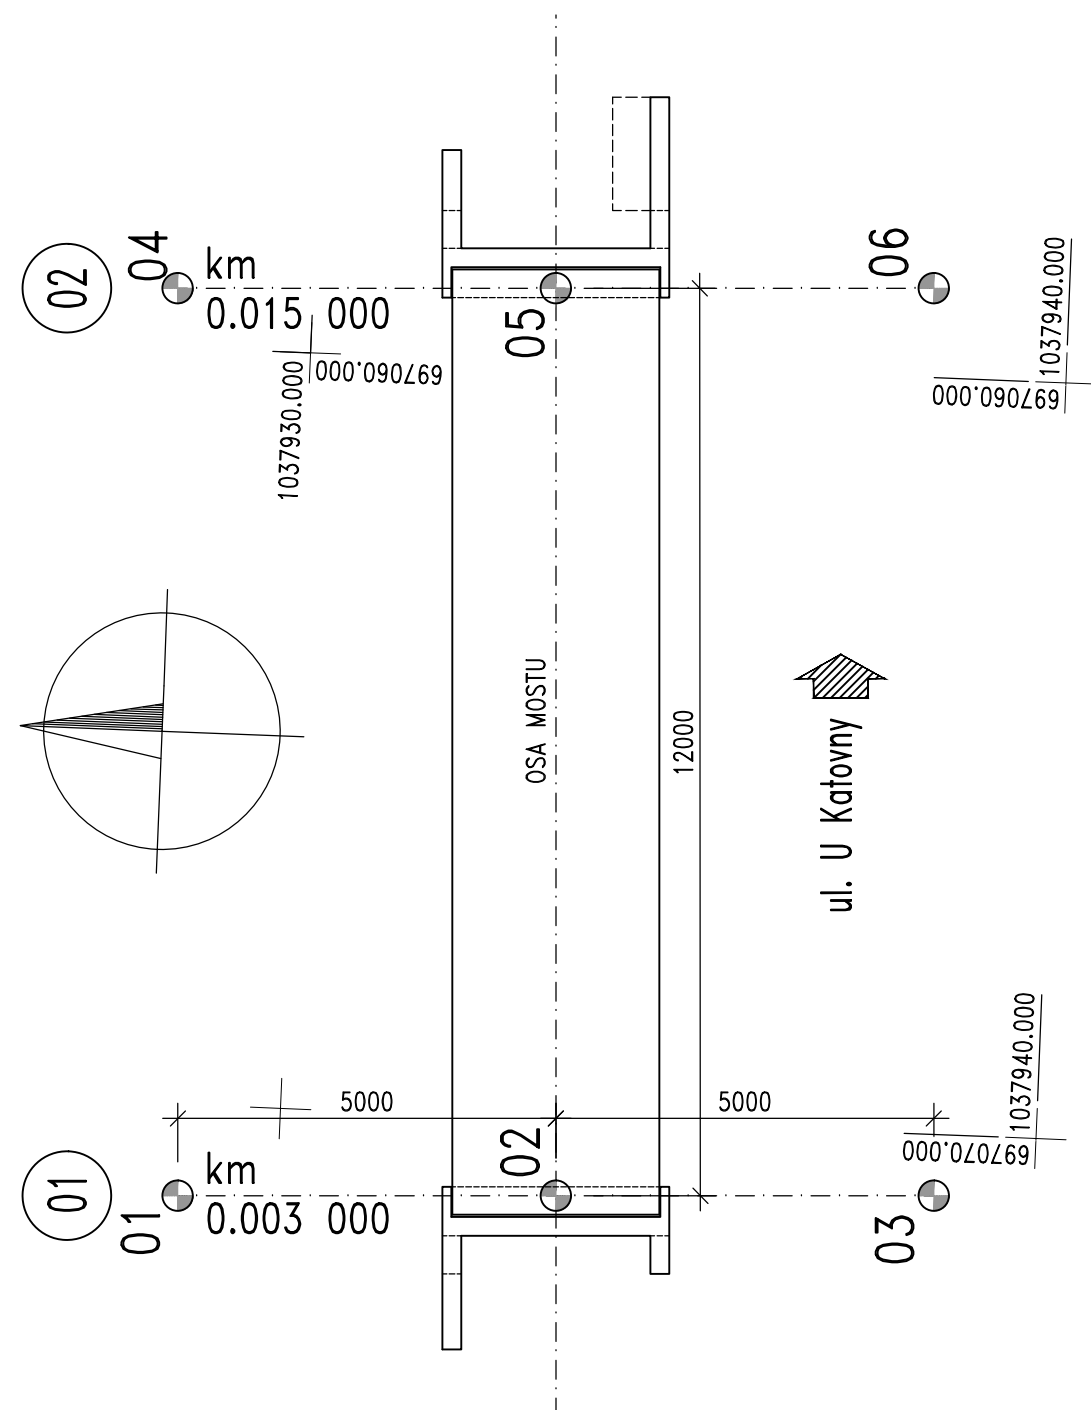


VYTYČOVACÍ SCHÉMA M 1:100

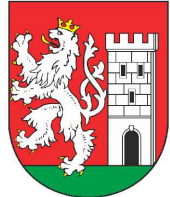


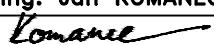


POZNÁMKY:

- 1) PŘESNOSTI VYTYČENÍ A PŘÍPUSTNÉ ODCHYLKY SE ŘÍDÍ ČSN 73 0420, ČSN 01 3419 A TKP KAP. 1 PŘÍLOHA Č.9
- 2) PŘESNOST VYTYČENÍ A GEOMETRICKÉ ODCHYLKY PŘI PROVÁDĚNÍ MUSÍ SPLŇOVAT POŽADAVKY ČSN 73 0420 A TKP.

VYTYČOVANÉ BODY:

č. bodu	Y	X
01	697071.208	1037928.689
02	697071.010	1037933.685
03	697070.812	1037938.681
04	697059.218	1037928.213
05	697059.020	1037933.209
06	697058.821	1037938.205

Akce:			
Nymburk – 3 lávky na Valech			
Objednatel:			
Město Nymburk Náměstí Přemyslovců 163 288 28 Nymburk			
			
Souřadnicový systém: S–JTSK			
Výškový systém: Bpv			
Číslo zakázky: 19 097 00			
Schválil: Ing. Václav HVÍZDAL	Zodp. projektant: Ing. Peter LIKO	 Praha 4, Bezová 1658, 147 14 tel: +420 241096735 fax: +420 244461038	
	776619230, liko@pontex.cz		
Tech. kontrola: Ing. Jan KOMANEC	Vypracoval: Ing. Peter LIKO		
			
Objednatel: Nymburk	Obec: Nymburk	Kraj: Středočeský	
Akce: Nymburk – 3 lávky na Valech		Datum: 12/2019	Stupeň: PDPS
Část: D.1 STAVEBNÍ ČÁST		Souprava:	Č. přílohy:
Objekt: SO 202– MOST U KATOVNY PŘES			
Příloha: MALÉ VALY, NYMBURK NB-08			
VYTYČOVACÍ SCHÉMA			f