



PODÉLNÝ ŘEZ M 1:50

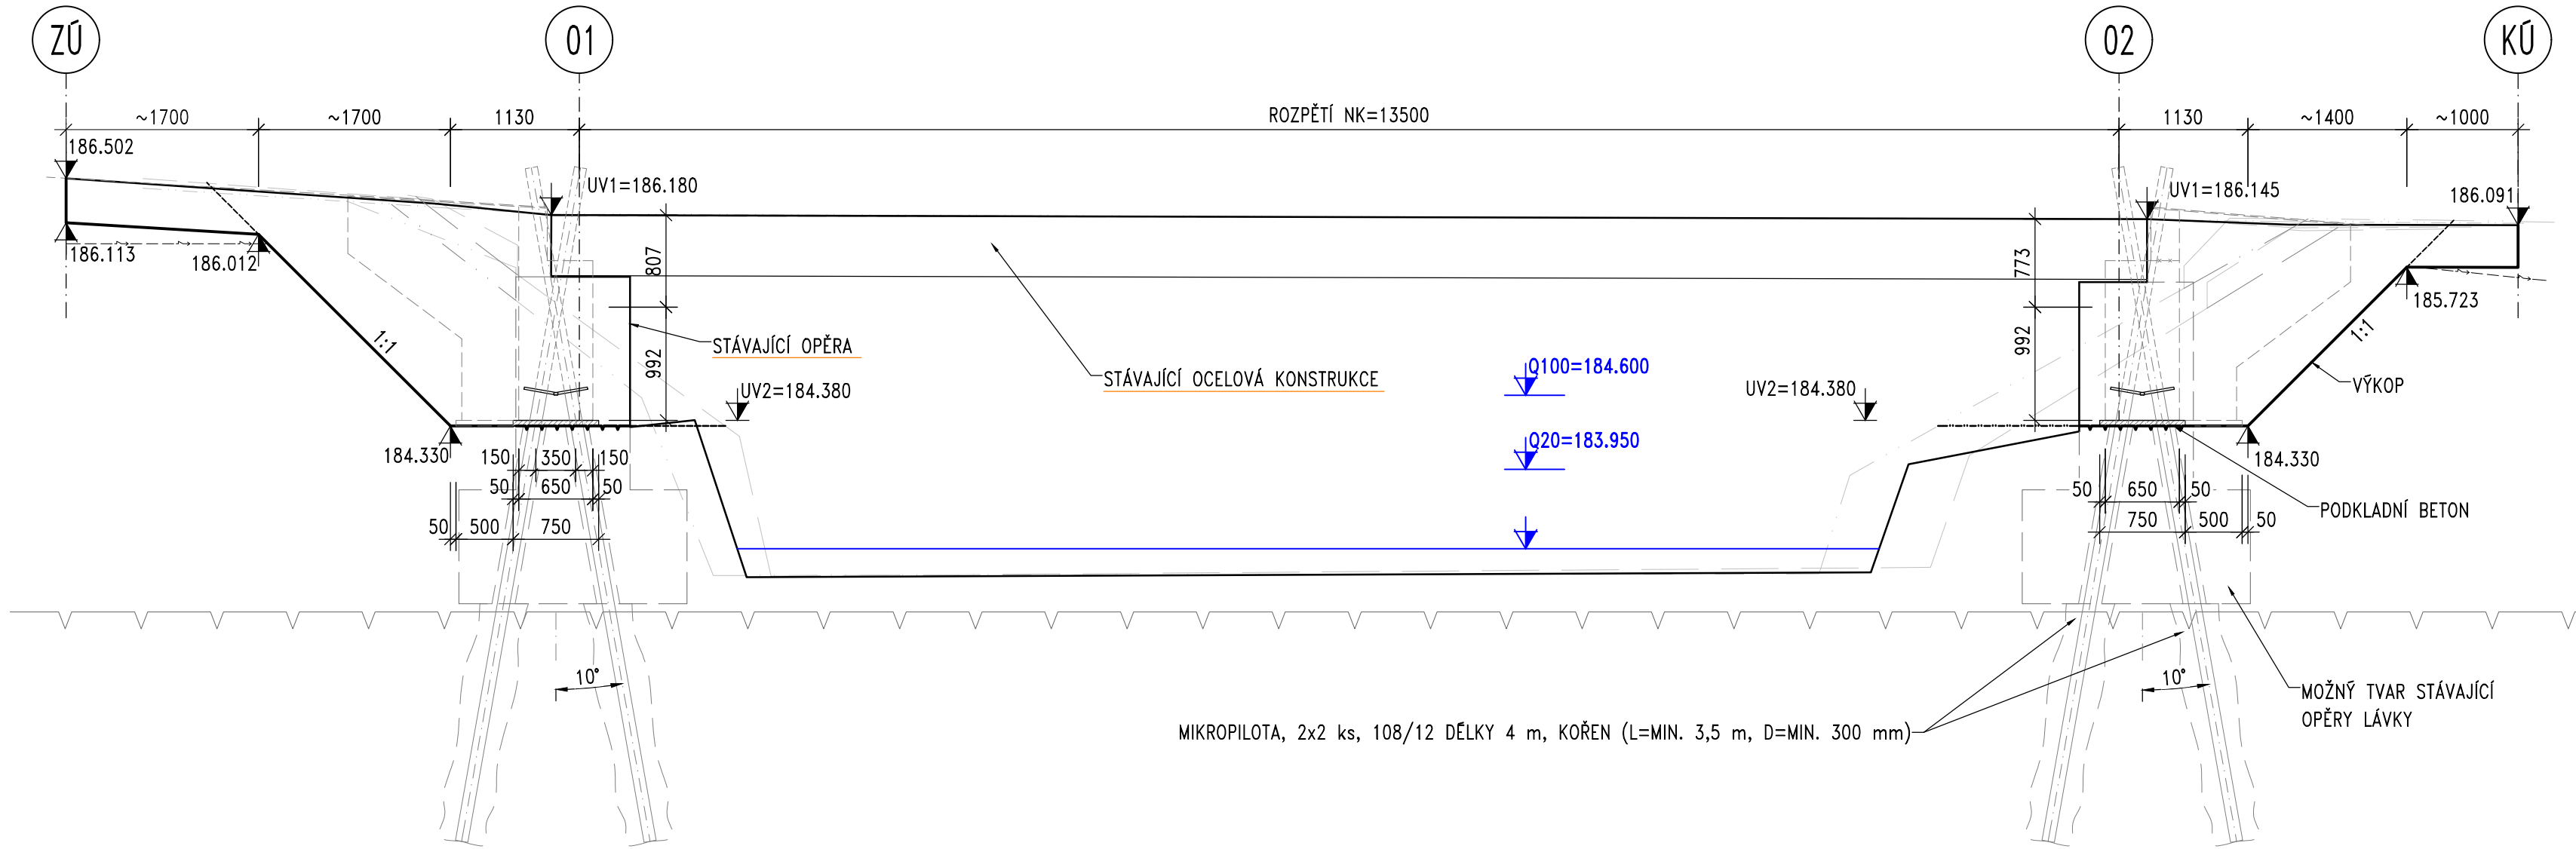

PŮDORYS M 1:50

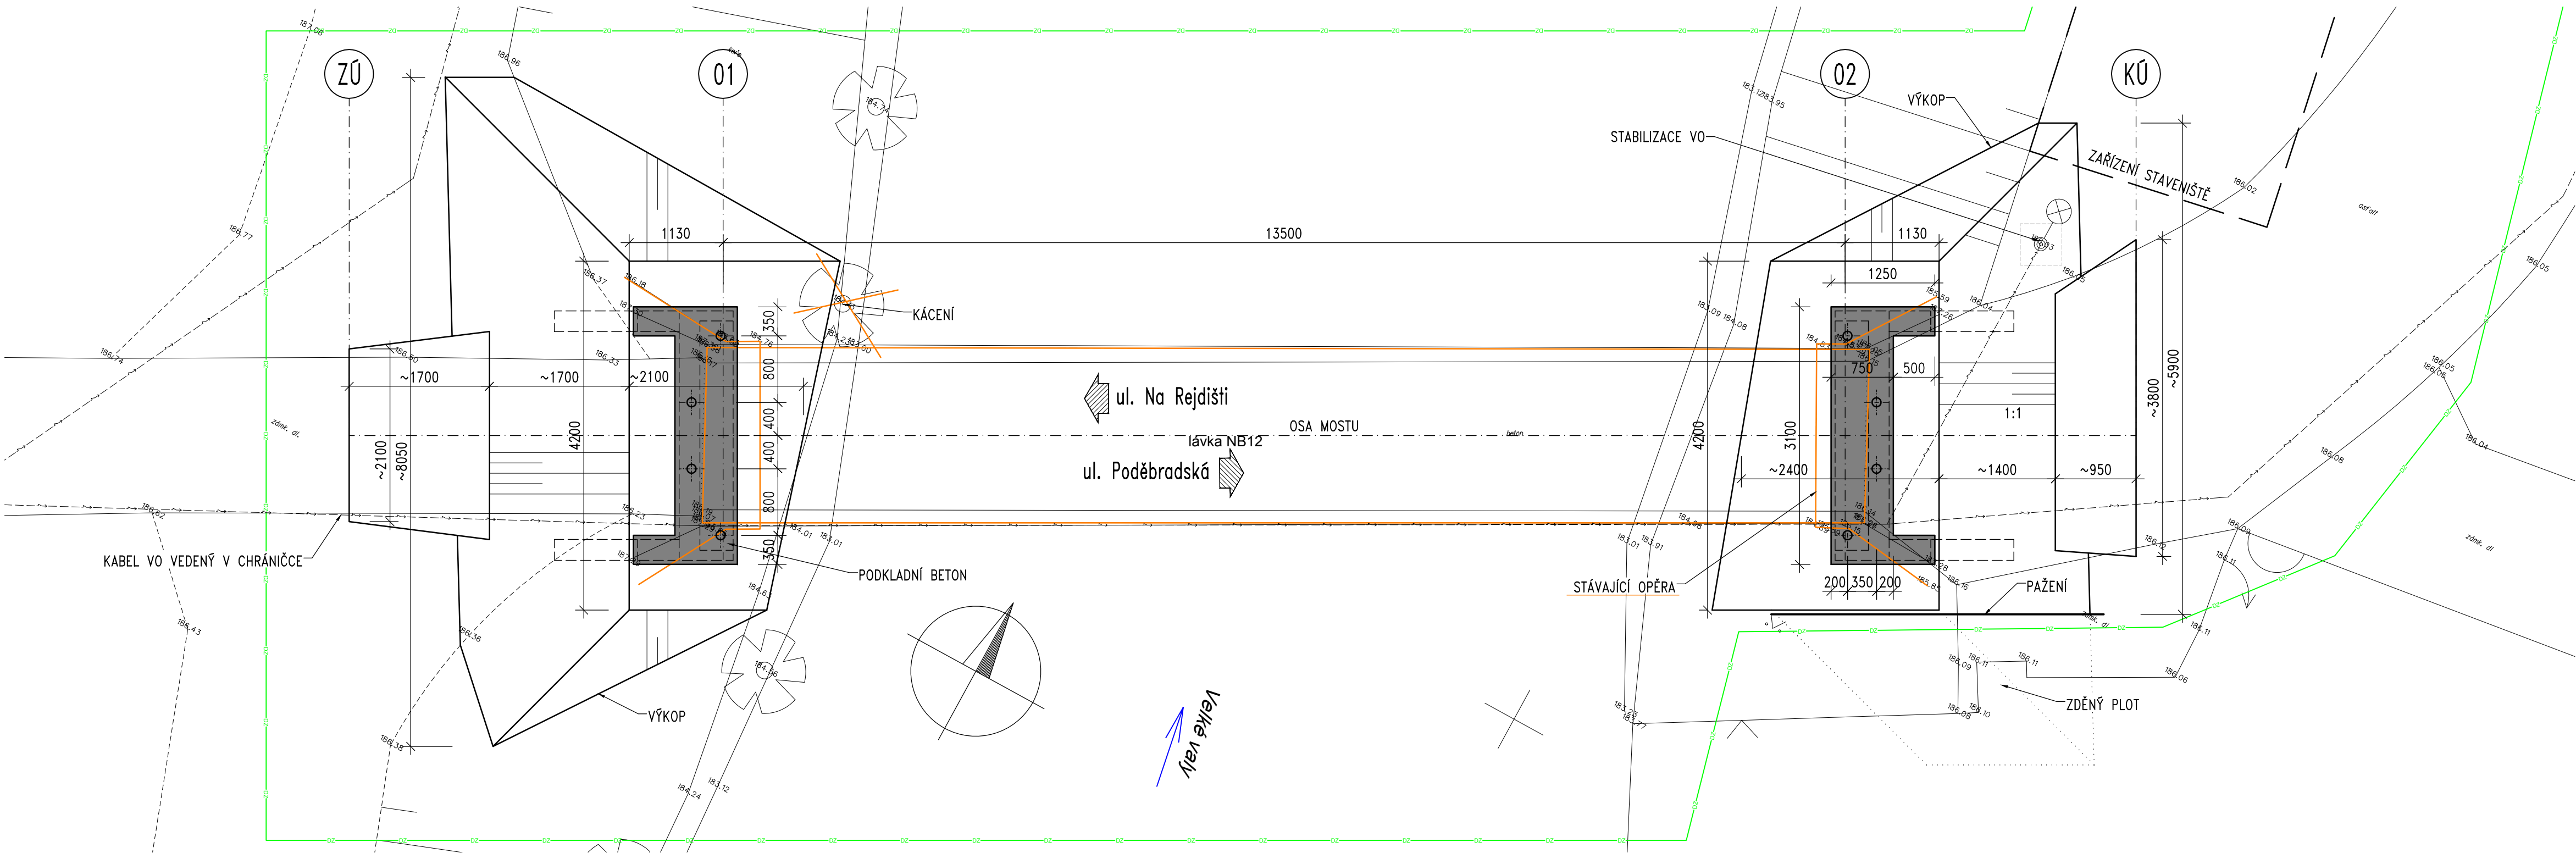

POZNÁMKY:

1. PŘED ZAPOČETÍM DEMOLIČNÍCH A VÝKOPOVÝCH PRACÍ SE PROVEDE ZAMĚŘENÍ INŽENÝRSKÝCH SÍTÍ

LEGENDA:


NOVÝ STAV
DEMOLICE

Akce:

Nymburk – 3 lávky na Valech


Objednatel:

Město Nymburk
Náměstí Přemyslovců 163
288 28 Nymburk



Souřadnicový systém: S–JTSK
Výškový systém: Bpv

Číslo zakázky:	19 097 00		
Schválil:	Ing. Václav HVÍZDAL	Zodp. projektant:	Ing. Peter LIKO
Tech. kontrola:	Ing. Jan KOMANEC	Vypracoval:	Ing. Peter LIKO



Praha 4, Bezová 1658, 147 14
tel: +420 241096735 fax: +420 244461038

Objednatel:	Nymburk	Obec:	Nymburk	Kraj:	Středočeský	
Akce:	Nymburk – 3 lávky na Valech				Datum	Stupeň
Část:	D.1 STAVEBNÍ ČÁST				12/2019	PDPS
Objekt:	SO 203– MOST U KATOVNY PŘES				Souprava	Č. přílohy
Příloha:	VELKÉ VALY, NYMBURK NB–12					
	VÝKOPY					j