



PODÉLNÝ ŘEZ M 1:50

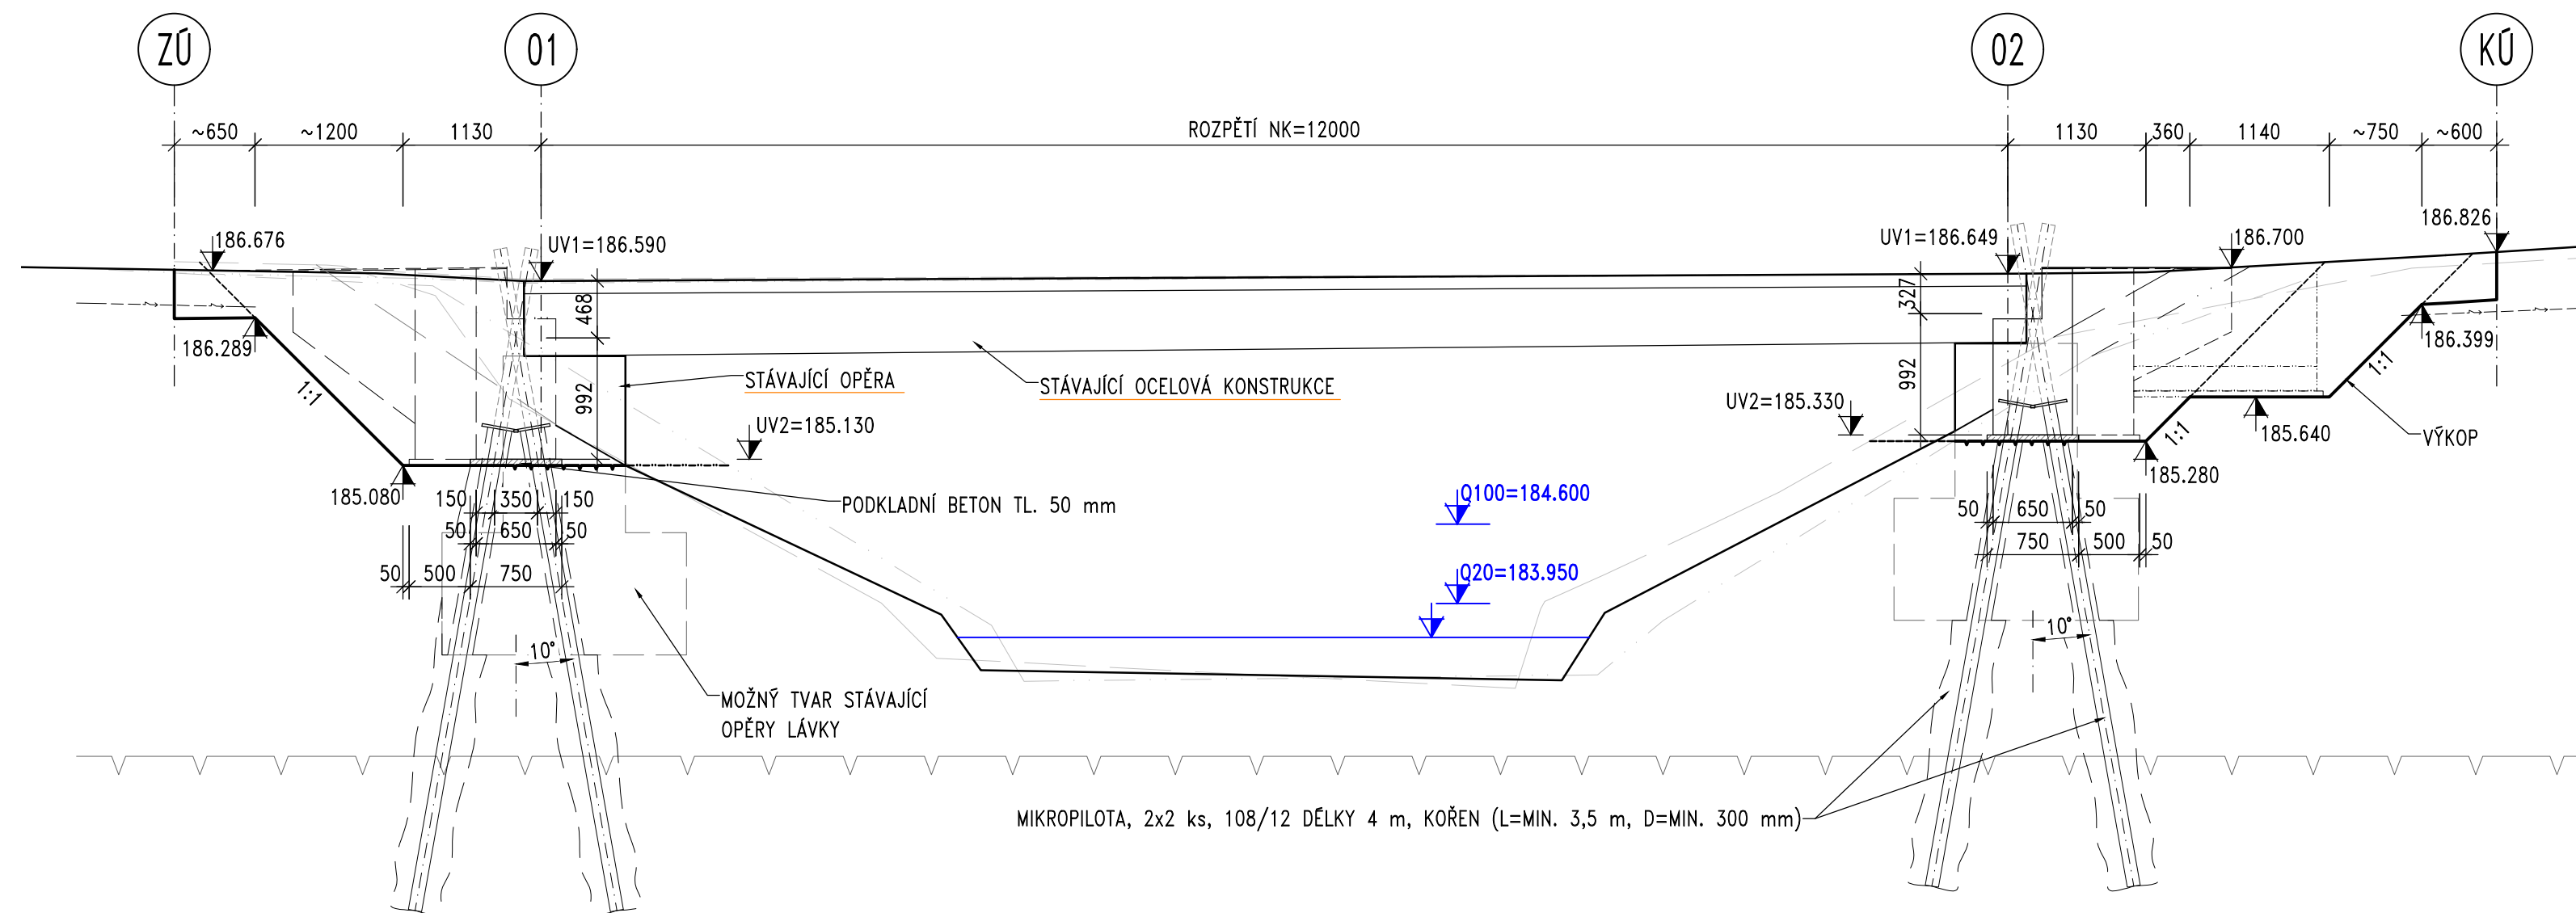

PŪDORYS M 1:50

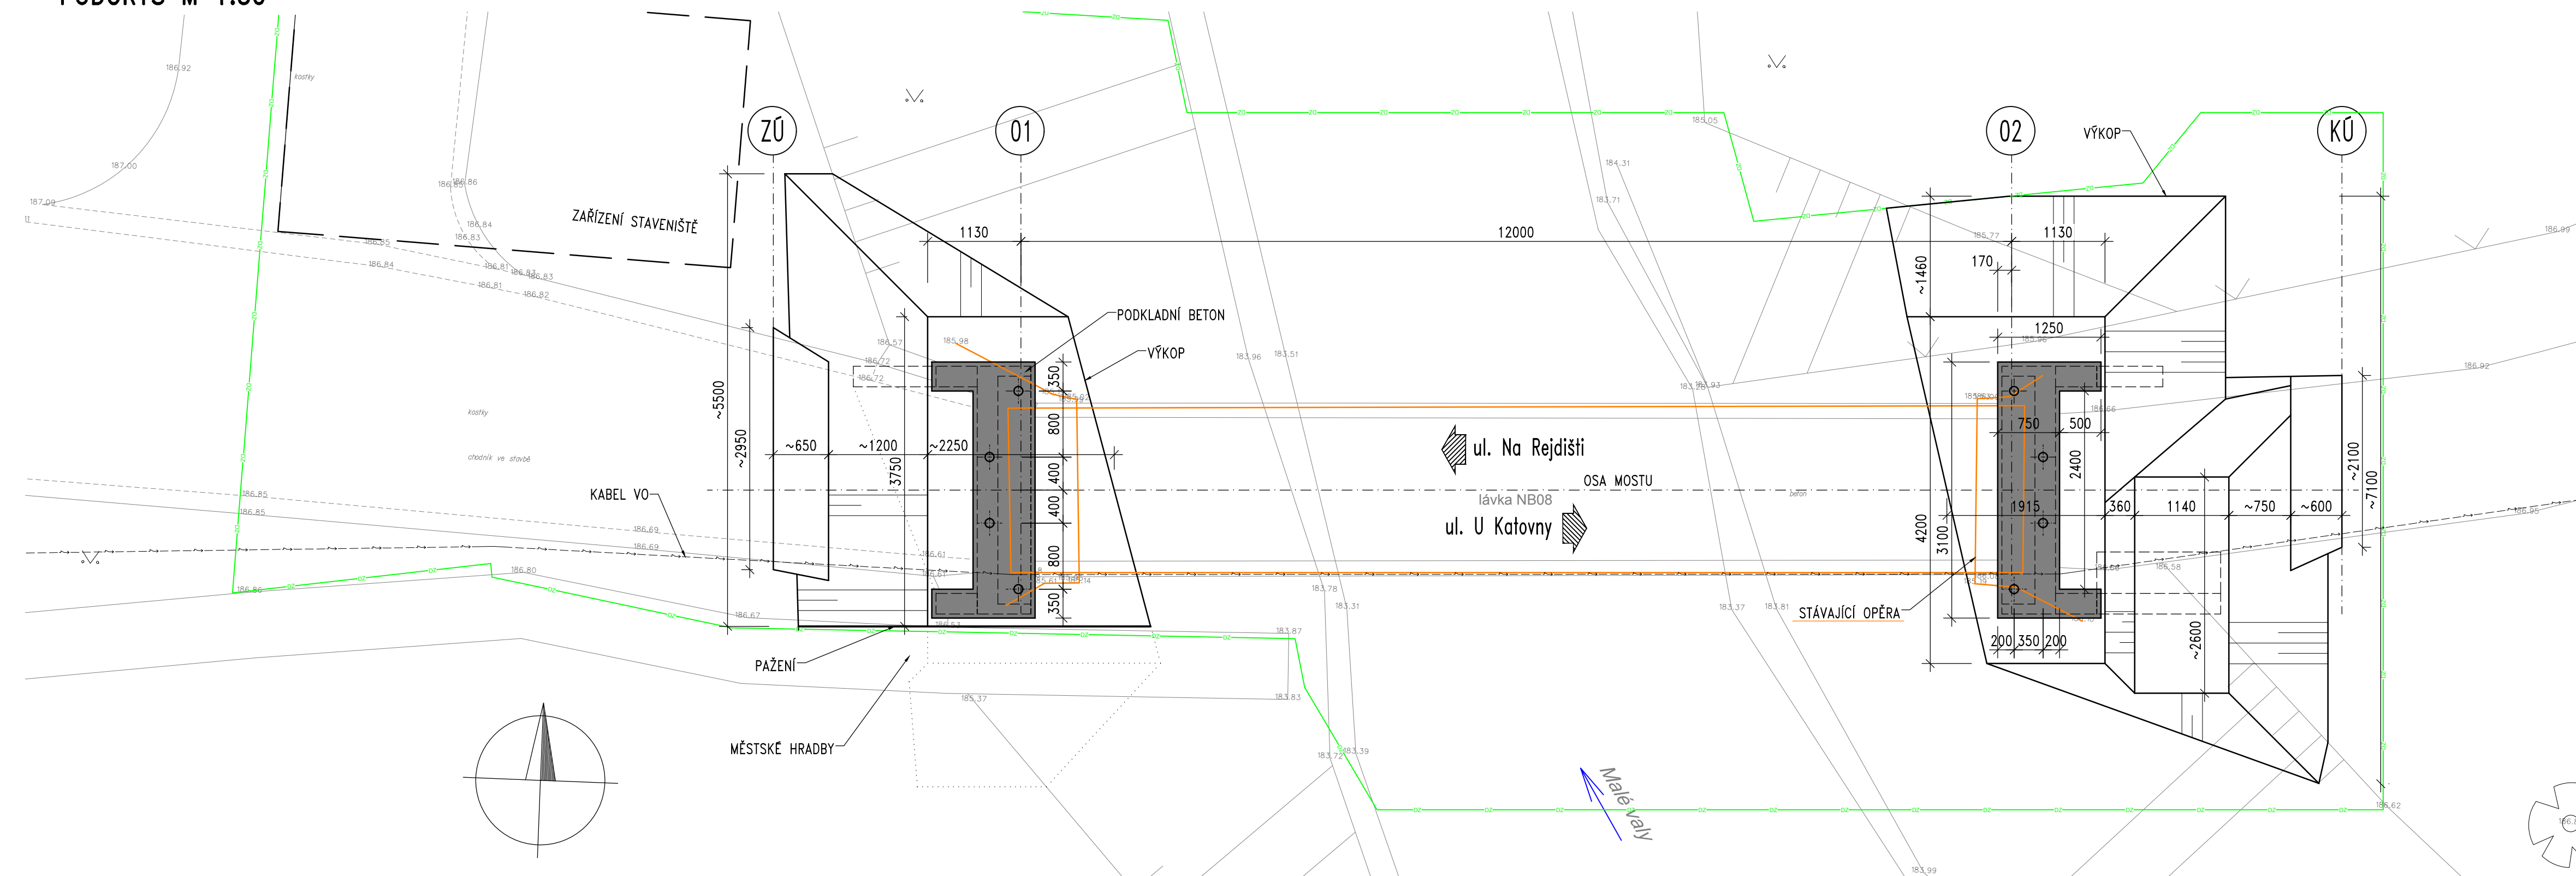

POZNÁMKY:

1. PŘED ZAPOČETÍM DEMOLIČNÍCH A VÝKOPOVÝCH PRACÍ SE PROVEDE ZAMĚŘENÍ INŽENÝRSKÝCH SÍTÍ!

LEGENDA:

NOVÝ STAV
DEMOLICE

Akce:


Nymburk – 3 lávky na Valech

Objednatel:

Město Nymburk

Náměstí Přemyslovců 163

288 28 Nymburk



Souřadnicový systém:

S-JTSK

Výškový systém:


Bpv

Číslo zakázky:

19 097 00


Schválil:

Ing. Václav HVÍZDAL




Zodp. projektant:

Ing. Peter LIKO



Tech. kontrola:

Ing. Jan KOMANEC



Vypracoval:

Ing. Peter LIKO

PONT

S.R.O.®

Praha 4, Bežová 1658, 147 14

tel: +420 241096735 fax: +420 244461038

Objednatel:

Nymburk

Obec:

Nymburk

Kraj:

Středočeský

Akce:

Nymburk – 3 lávky na Valech

Část:

D.1 STAVEBNÍ ČÁST

Objekt:

SO 202- MOST U KATOVNY PŘES

Přiloha:

MALÉ VALY, NYMBURK NB-08

VÝKOPY

Datum

12/2019

Souprava

Stupeň

PDPs

Č. přílohy

j