


č.	název	plocha	
106	WC	2,8 m2	dlažba
107	WC	2,8 m2	dlažba
109	WC invalidé	6,0 m2	dlažba
110	WC	3,0 m2	dlažba
111-12	WC	2,8 m2	dlažba
113	bidet	2,8 m2	dlažba

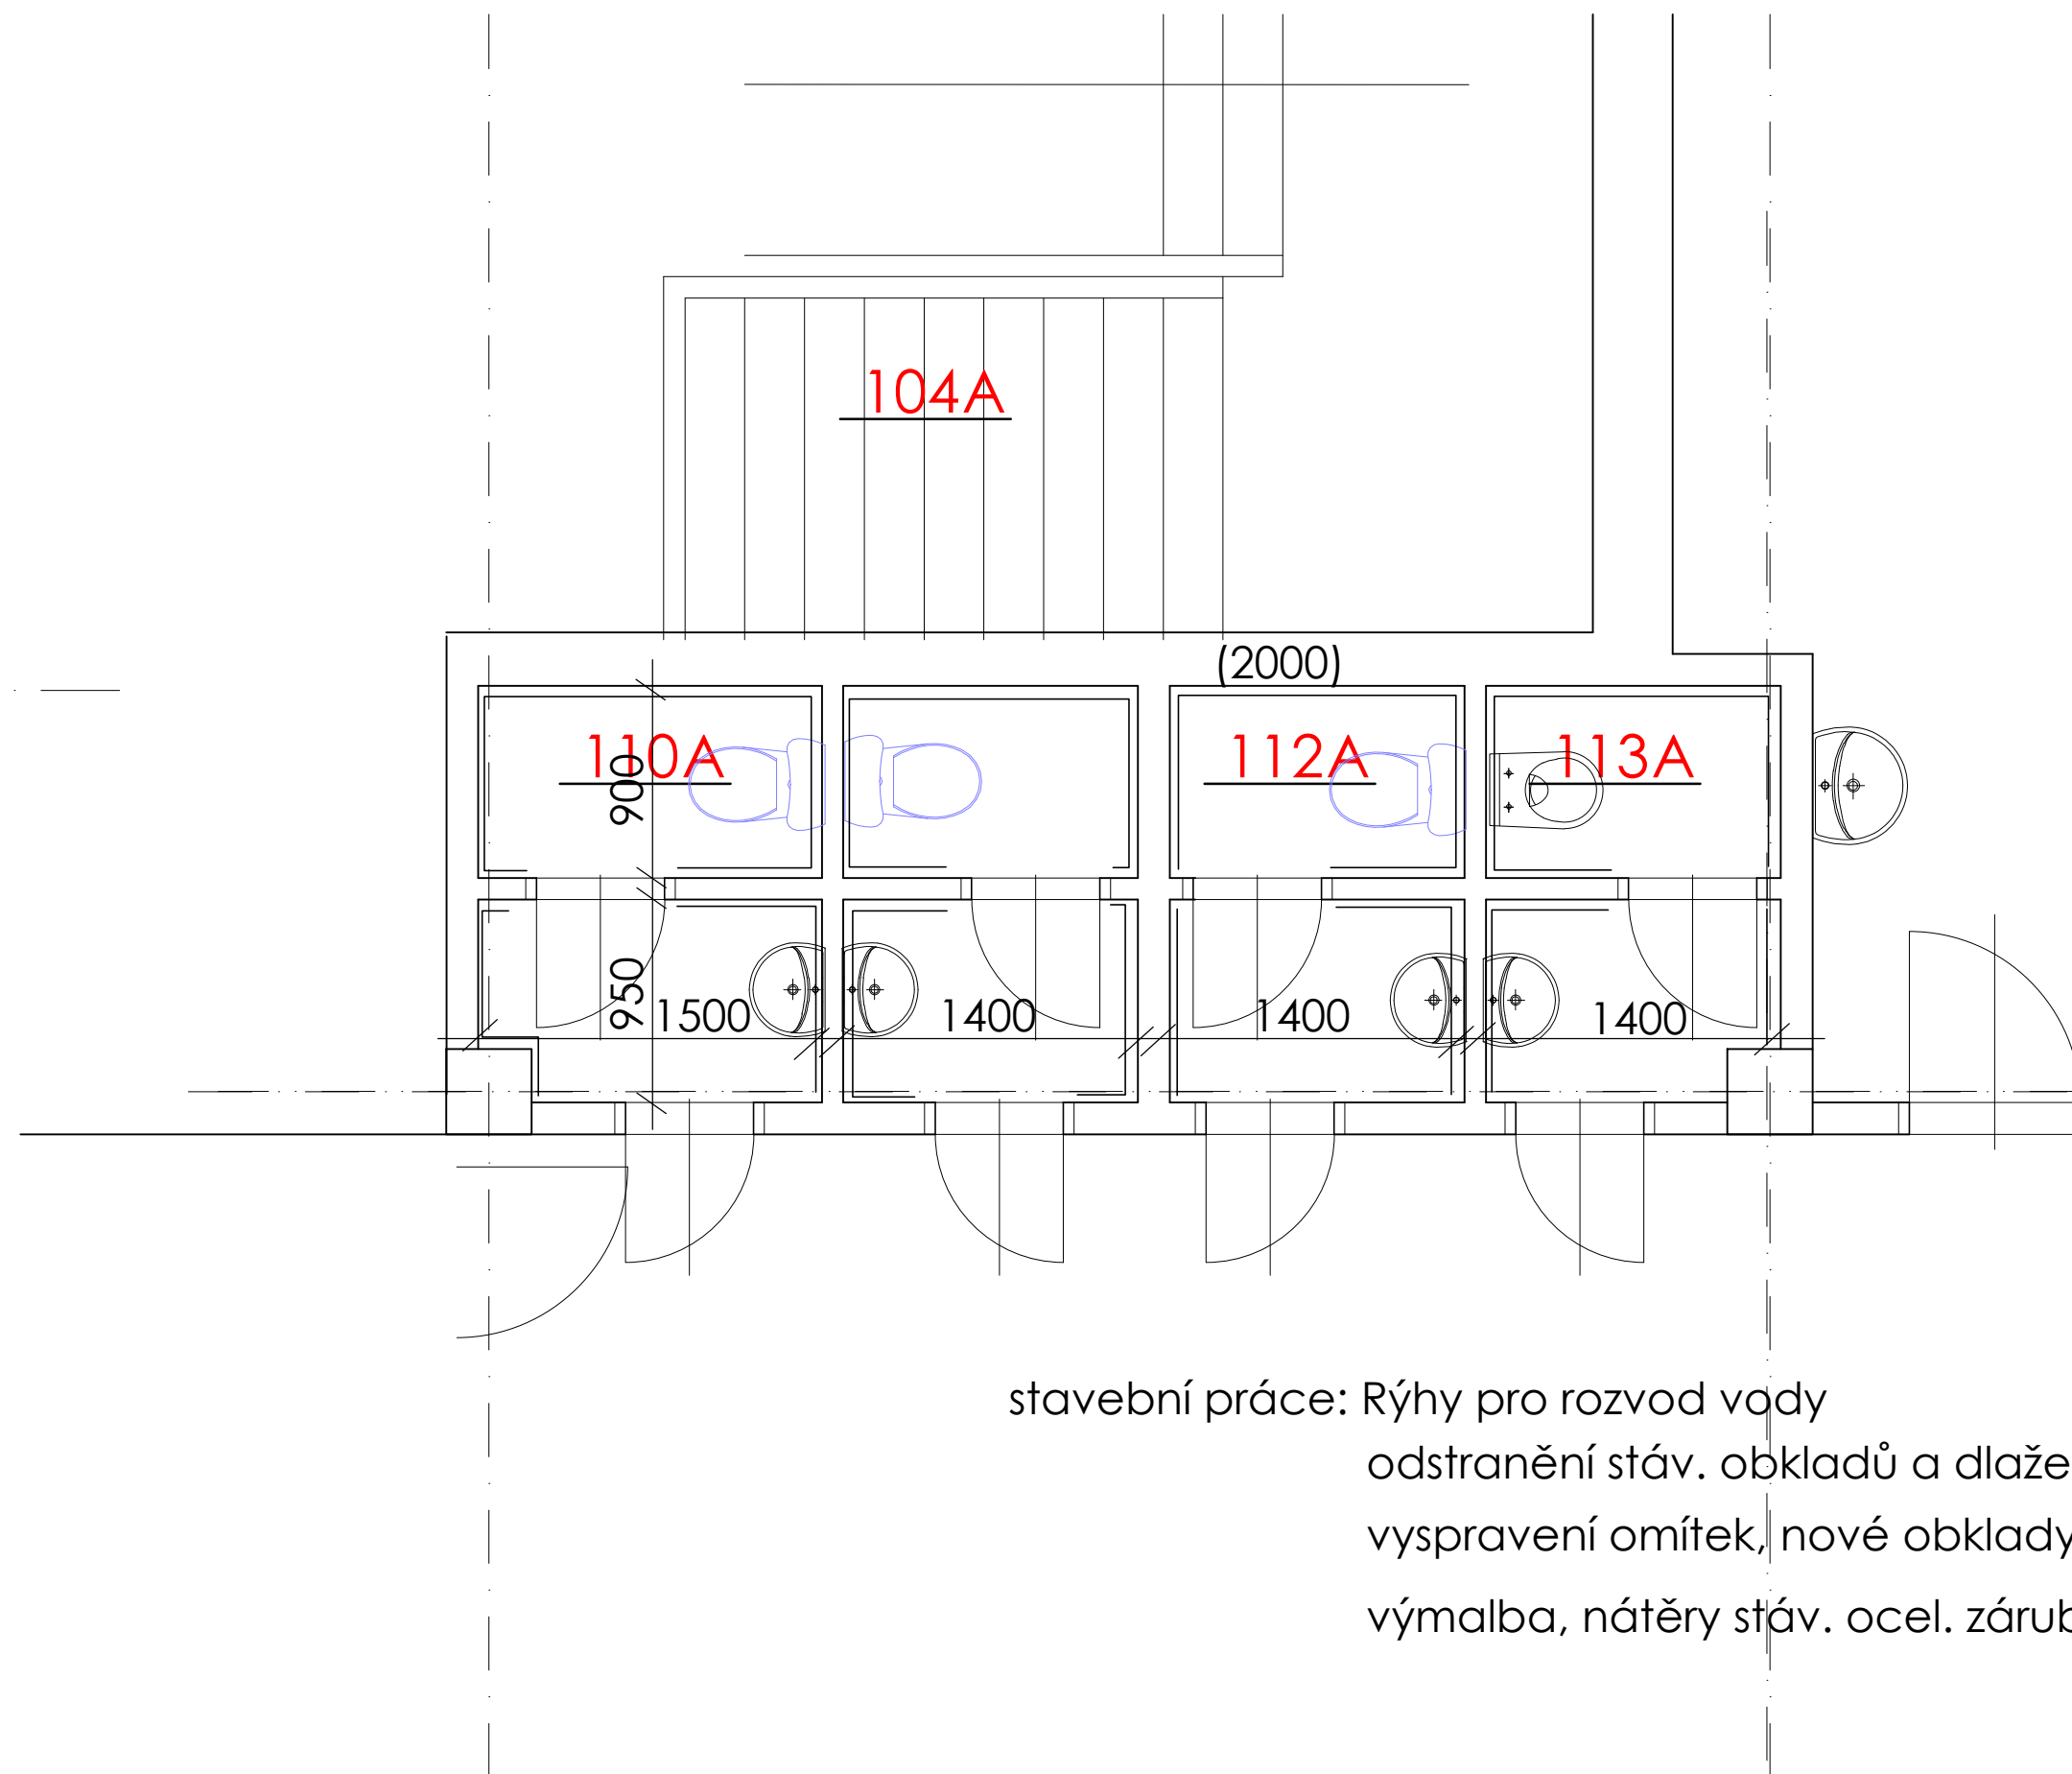

stavební práce: Rýhy pro rozvod vody
odstranění stáv. obkladů a dlažeb
vyspravení omítek, nové obklady do výše 2m
výmalba, nátěry stáv. ocel. zárubní

Vypracoval				
Ing. Z.Soukalová				
Kraj Středočeský	MěÚ Nymburk			
Investor	Město Nymburk, Náměstí Přemyslovců 163, Nymburk			
Akce	Výměna stoupacích potrubí vody v Poliklinice Okružní Nymburk		Formát	A3
Obsah			Datum	09/22
			Účel	PD PRO VÝBĚR ZHOTOVITELE
			Měřítko	Výkres č.
Stavební část- sociální zařízení 1.NP část A		1 : 50	19	