Tabulka místností celkem

	Podlaží	Č.	Název místnosti	Plocha (m2)	Nášlapná vrstva	Povrchová úprava zdí	Povrchová úprava stropu
SO 01 ambulance gynekologicko porodnického oddělení: dětské ambulance pro Nemocnici Nymburk s.r.o.	1.NP						
		G1.01	ZÁDVEŘÍ	3,50	NOVÁ DLAŽBA	NOVÁ OMÍTKA/ MALBA	NOVÝ STRUKTURÁLNÍ PODHLED
		G1.02	CHODBA	36,44	PVC	NOVÁ OMÍTKA/ MALBA/ KERAMICKÝ OBKLAD DO V. 1,8m	NOVÝ STRUKTURÁLNÍ PODHLED
		G1.03	SESTERNA	15,80	PVC	NOVÁ OMÍTKA/ MALBA/ KERAMICKÝ OBKLAD DO V. 1,8m	NOVÝ STRUKTURÁLNÍ PODHLED
		G1.04	ORDINACE	15,44	ANTISTATICKÉ PVC	NOVÁ OMÍTKA/ MALBA	NOVÝ STRUKTURÁLNÍ PODHLED
		G1.05	DENNÍ MÍSTNOST	15,45	PVC	NOVÁ OMÍTKA/ MALBA	NOVÝ STRUKTURÁLNÍ PODHLED
		G1.06	PŘEDSÍŇ	1,64	NOVÁ DLAŽBA	NOVÁ OMÍTKA/ MALBA/ KERAMICKÝ OBKLAD DO V. (0,9-0,6)m	NOVÝ STRUKTURÁLNÍ PODHLED
		G1.07	SPRCHA	1,02	NOVÁ DLAŽBA	NOVÁ OMÍTKA/ MALBA	NOVÝ STRUKTURÁLNÍ PODHLED
		G1.08	ÚKLID	2,01	NOVÁ DLAŽBA	NOVÁ OMÍTKA/ MALBA	NOVÝ STRUKTURÁLNÍ PODHLED
		G1.09	WC M	1,80	NOVÁ DLAŽBA	NOVÁ OMÍTKA/ MALBA	NOVÝ STRUKTURÁLNÍ PODHLED
		G1.10	PŘEDSÍŇ M	1,02	PŮVODNÍ DLAŽBA	NOVÁ OMÍTKA/ MALBA/ KERAMICKÝ OBKLAD DO V. (0,9-0,6)m	NOVÝ STRUKTURÁLNÍ PODHLED
		G1.11	PŘEDSÍŇ Ž	1,02	PŮVODNÍ DLAŽBA	NOVÁ OMÍTKA/ MALBA	NOVÝ STRUKTURÁLNÍ PODHLED
		G1.12	WC Ž.	1,80	NOVÁ DLAŽBA	NOVÁ OMÍTKA/ MALBA/ KERAMICKÝ OBKLAD DO V. 1,8m	NOVÝ STRUKTURÁLNÍ PODHLED
		G1.13	CHODBA	1,87	NOVÁ DLAŽBA	NOVÁ OMÍTKA/ MALBA	NOVÝ STRUKTURÁLNÍ PODHLED
		G1.14	WC ZAM.	1,08	NOVÁ DLAŽBA	NOVÁ OMÍTKA/ MALBA/ KERAMICKÝ OBKLAD DO V. 1,8m	NOVÝ STRUKTURÁLNÍ PODHLED
		G1.15	ZÁDVEŘÍ	9,53	PŮVODNÍ DLAŽBA	NOVÁ OMÍTKA/ MALBA/ PŮVODNÍ OBKLAD	NOVÝ STRUKTURÁLNÍ PODHLED

Tabulka místností celkem

	Č.	Název místnosti	Plocha (m2)	Nášlapná vrstva	Povrchová úprava zdí	Povrchová úprava stropu
SO 02 MAGNETICKÁ REZONANCE	M1.01	VSTUP A ČEKÁRNA	9,94	NOVÁ DLAŽBA	NOVÁ OMÍTKA/ MALBA	NOVÝ STRUKTURÁLNÍ PODHLED
	M1.02	PŘEDSÍŇ	1,20	NOVÁ DLAŽBA	NOVÁ OMÍTKA/ MALBA/ KERAMICKÝ OBKLAD DO V. 1,8m	NOVÝ STRUKTURÁLNÍ PODHLED
	M1.03	POHOTOVOSTNÍ WC PRO PACIENTY	1,38	NOVÁ DLAŽBA	NOVÁ OMÍTKA/ MALBA/ KERAMICKÝ OBKLAD DO V. 1,8m	NOVÝ STRUKTURÁLNÍ PODHLED
	M1.04	PŘEVLÉKACÍ BOX	1,73	PVC	NOVÁ OMÍTKA/ MALBA	NOVÝ STRUKTURÁLNÍ PODHLED
	M1.05	PŘEVLÉKACÍ BOX	1,65	PVC	NOVÁ OMÍTKA/ MALBA	NOVÝ STRUKTURÁLNÍ PODHLED
	M1.06	PŘÍPRAVNA	18,63	ANTISTATICKÉ PVC	NOVÁ OMÍTKA/ MALBA/ KERAMICKÝ OBKLAD DO V. (0,9-0,6)m	NOVÝ AKUSTICKÝ PODHLED
	M1.07	VYŠETŘOVNA MR	26,94	ANTISTATICKÉ PVC	NOVÁ OMÍTKA/ MALBA	NOVÝ AKUSTICKÝ PODHLED
	M1.08	OVLADOVNA	5,62	ANTISTATICKÉ PVC	NOVÁ OMÍTKA/ MALBA	NOVÝ AKUSTICKÝ PODHLED
	M1.09	TECHNICKÁ MÍSTNOST	6,06	ANTISTATICKÉ PVC	NOVÁ OMÍTKA/ MALBA	NOVÝ AKUSTICKÝ PODHLED
	M1.10	DENNÍ MÍSTNOST	6,12	PVC	NOVÁ OMÍTKA/ MALBA/ KERAMICKÝ OBKLAD DO V. (0,9-0,6)m	NOVÝ STRUKTURÁLNÍ PODHLED
	M1.11	CHODBA	9,24	PVC	NOVÁ OMÍTKA/ MALBA	NOVÝ STRUKTURÁLNÍ PODHLED
	M1.12	POPISOVNA / ŠATNA	4,83	ANTISTATICKÉ PVC	NOVÁ OMÍTKA/ MALBA/ KERAMICKÝ OBKLAD DO V. 1,8m	NOVÝ STRUKTURÁLNÍ PODHLED
	M1.13	CHODBA	3,42	PVC	NOVÁ OMÍTKA/ MALBA	NOVÝ STRUKTURÁLNÍ PODHLED
	M1.14	PŘEDSÍŇ	1,74	NOVÁ DLAŽBA	NOVÁ OMÍTKA/ MALBA/ KERAMICKÝ OBKLAD DO V. 1,8m	NOVÝ STRUKTURÁLNÍ PODHLED
	M1.15	ÚKLIDOVÁ MÍSTNOST	1,34	NOVÁ DLAŽBA	NOVÁ OMÍTKA/ MALBA/ KERAMICKÝ OBKLAD DO V. 1,8m	NOVÝ STRUKTURÁLNÍ PODHLED
	M1.16	WC ZAM.	1,07	NOVÁ DLAŽBA	NOVÁ OMÍTKA/ MALBA/ KERAMICKÝ OBKLAD DO V. 1,8m	NOVÝ STRUKTURÁLNÍ PODHLED

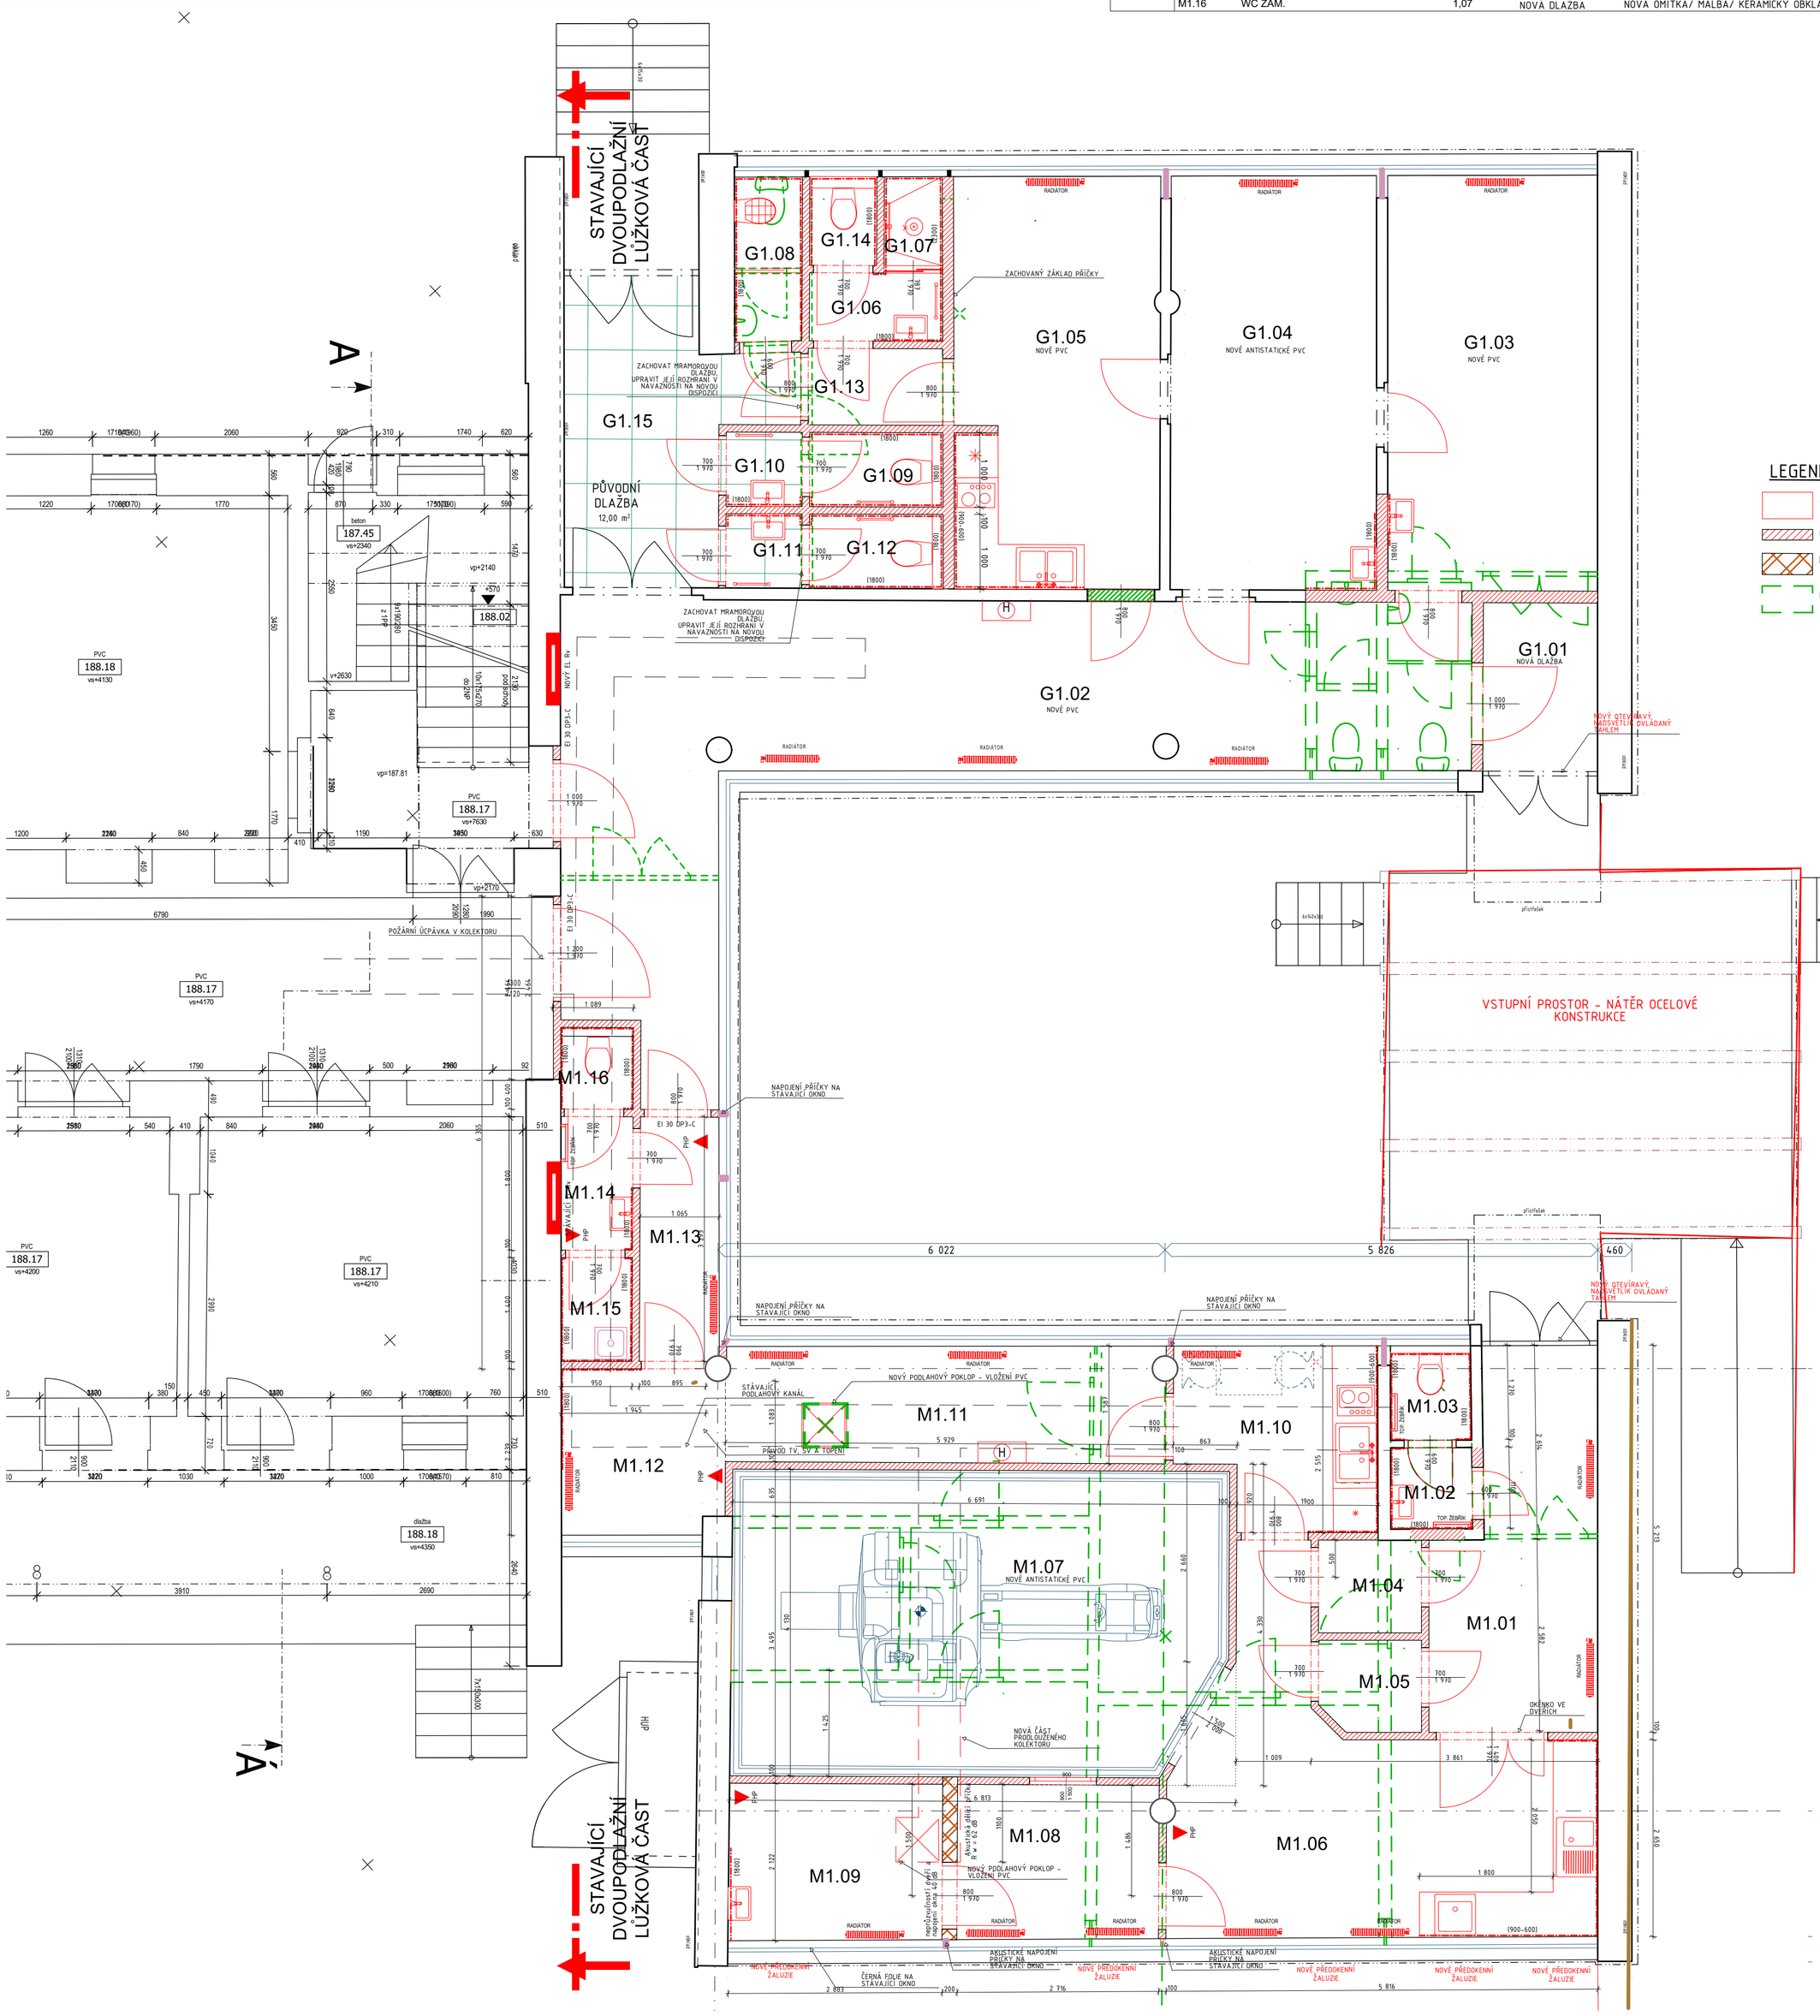

STAVBA/BUILDING

Stavební úpravy v pavilónu E pro oddělení magnetické rezonance a ambulance gynekologicko porodnického oddělení: dětské ambulance pro Nemocnici Nymburk s.r.o.

Parcelní číslo st. 319/1
Obec: Nymburk [537004]
Katastrální území: Nymburk [708232]
Číslo LV: 2935

Budova bez čísla popisného nebo evidenčního: objekt občanské vybavenosti
Stavba stojí na pozemku: p. č. st. 319/1

INVESTOR/DEVELOPER

Vlastnické právo
Město Nymburk, Náměstí Přemyslovců
163/20, 28802 Nymburk

Nemocnice Nymburk s.r.o.
Boleslavská třída 425/9, 288 02 Nymburk
IČO/DIČ: 28762886/CZ28762886
Datová schránka: nswpvbs

GENERÁLNÍ PROJEKTANT/EXECUTIVE ARCHITECT
Ing. arch. Jan Šájgl
koordinátor technicko- provozního úseku
Nemocnice Nymburk

HLAVNÍ INŽENÝR PROJEKTU/CHIEF ENGINEER
Ing. arch. Jan Šájgl

ARCHITEKT PROJEKTU/LOCAL ARCHITECT
Ing. arch. Jan Šájgl

ZPRACOVATEL/SUBCONTRACTOR

ZODPOVĚDNÝ PROJEKTANT/RESPONSIBLE DESIGNER

VYPRACOVAL/DRAWN BY
Ing. arch. Jan Šájgl

KONTROLOVAL/CHECKED BY

AUTORIZACE/AUTHORIZATION

STUPEŇ DOKUMENTACE/DESIGN STAGE: DOKUMENTACE PRO VÝBĚR DODAVATELE
OZNAČENÍ/CODE: DVD

ČÁST/SECTION

OBJEKT/SO, PROVOZNÍ SOUBOR/PSI/BUILDING

PROFESNÍ DÍL/PROF. PART
Stavební úpravy v pavilónu E pro oddělení magnetické rezonance a oddělení dětské LSPP pro Nemocnici Nymburk s.r.o.

KOD PROF./PROFF.CODE

POZNÁMKY/NOTES

PROJEKTOVÁ DOKUMENTACE JE ZPRACOVÁNA V SOULADU S VYHLÁŠKOU Č. 499/2006 SB. Z DOKUMENTACE STAVBY A JE ZPRACOVÁNA ZPRÁVNÍMI ZÁKONY DLE ZÁKONA Č. 360/1992 SB. S VYNÍMKOU POVOLANÉ AUTORIZOVANÉ ARCHITEKTI A O VÝKONU POVOLANÉ AUTORIZOVANÉ INŽENÝRI A TECHNICKÉ ZAŘÍZENÍ DE VYTVÁŘÍ.

UŽÍVÁNÍ VŠECH DOKUMENTACÍ, JE DOŠOUBEM VLASTNICTVÍM ZPRACOVATELE DOKUMENTACE DLE ZÁKONA Č. 121/2000 SB. ZÁKON O PRÁVU AUTORSKÉM. TOTO SE TÝKÁ I DOKUMENTACE TAKÉ NEBUDE BÝT BEZ ZÁPISU AUTORA ROZMNOŽENA, UPRAVENA O PŘEDÁNA A NEPŘEDLOŽENA NEBO NEVYUŽITA.

NÁZEV VÝKRESU/DRAWING DESCRIPTION

1NP OBNOVOVANÝ STAV

MĚŘÍTKO/SCALE	DATUM/DATE	POČET AR/NUMBER 4A	ČÍSLO VÝKRESU/DRAWING NO	PARÉ/COPY
1:40	04/2023	5A/450	D.1.1.4	
REVIZE/REVISION: 01	PROFESNÍ DÍL/PROF. PART			