


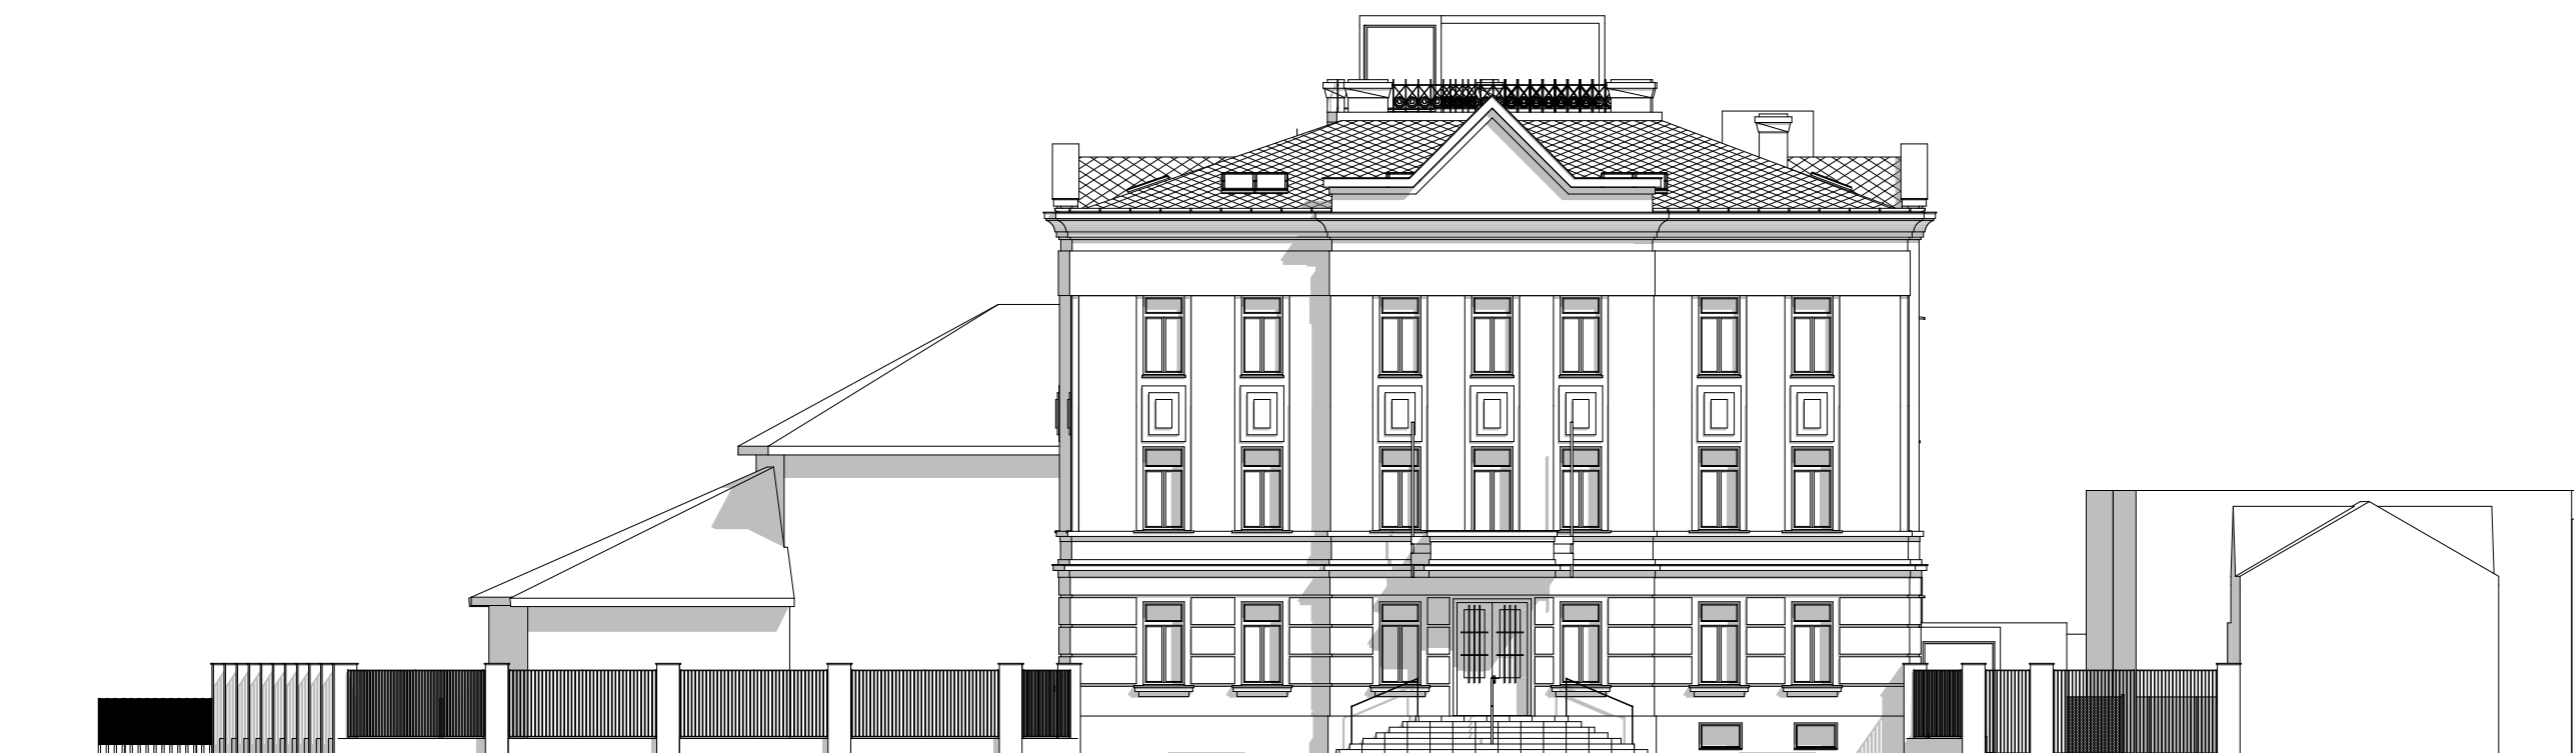

Pohled západní - stávající stav



Pohled západní - nový stav

Využití budovy č.p. 449,
Palackého třída, Nymburk
- studie 06/2023

Ing. arch. Ivan Sobotka | PROJEKCE
Olbrachtova 735
Poděbrady 290 01
+420 602 122 338



Pohledy západní

1:200