


Pohled východní - stávající stav

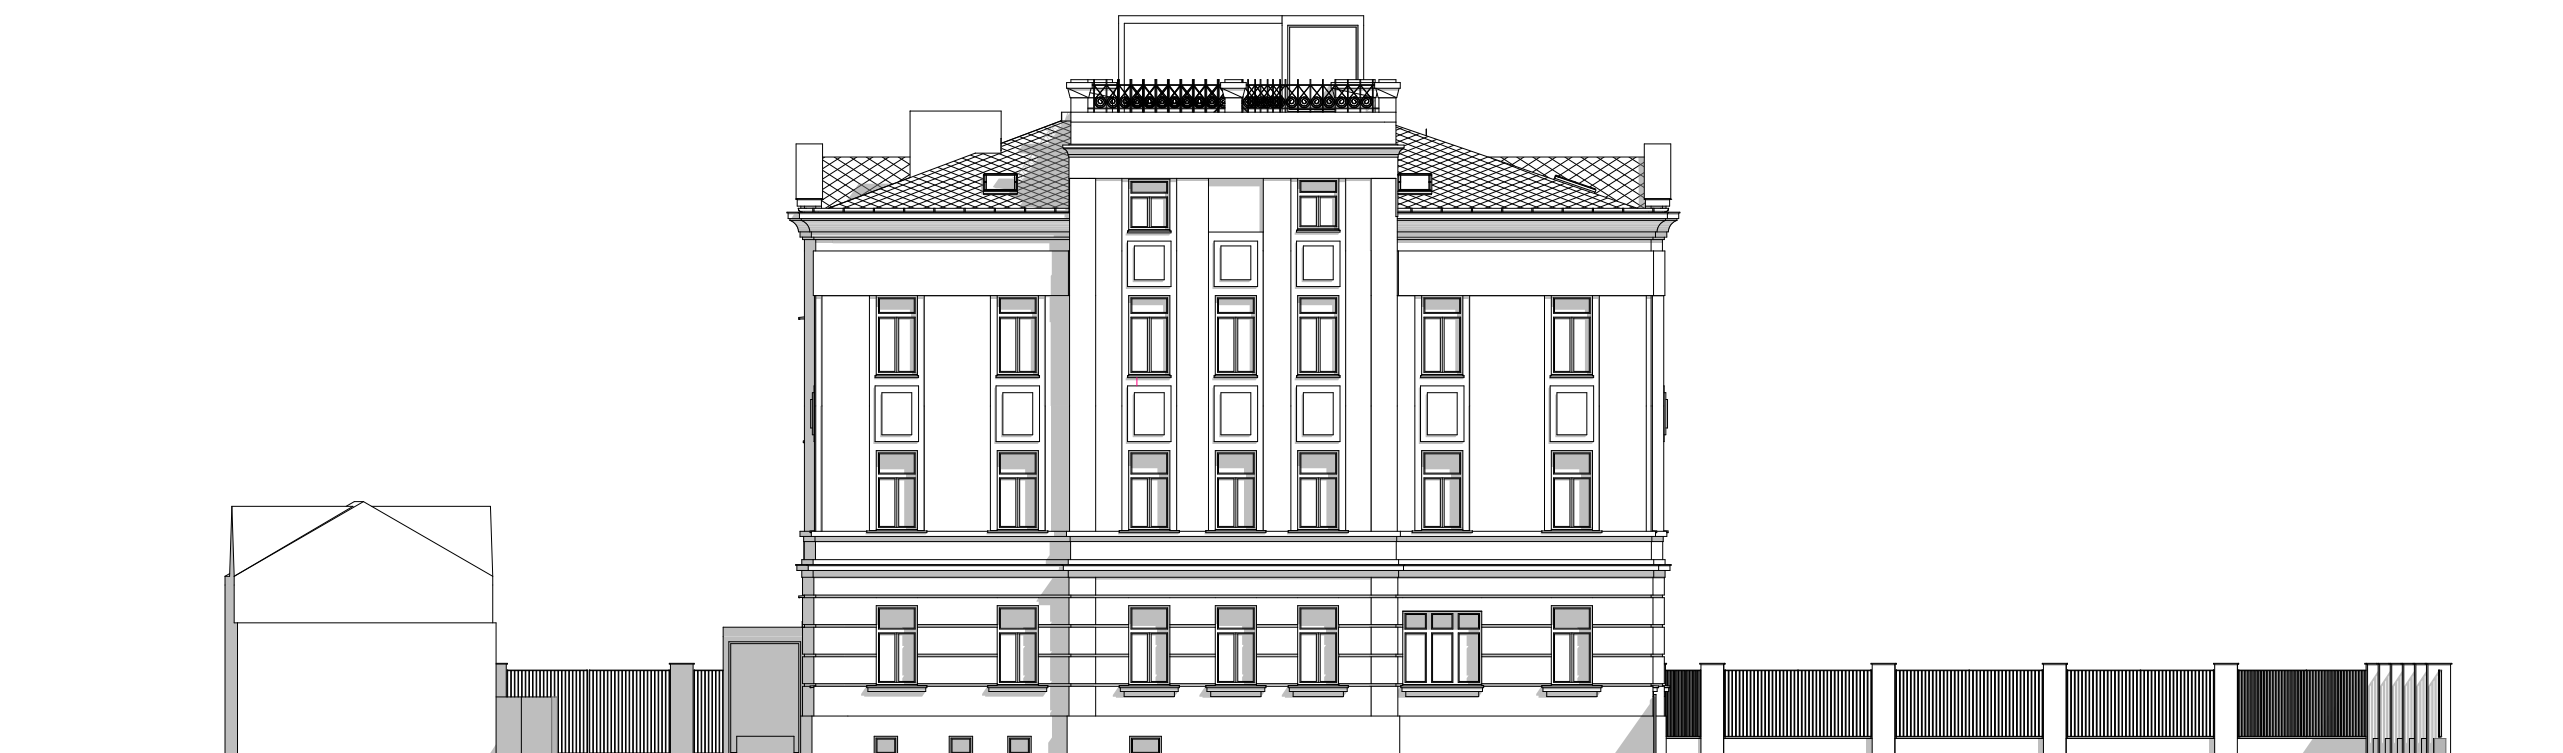

Pohled východní - nový stav

Využití budovy č.p. 449,  
Palackého třída, Nymburk  
- studie 06/2023

Ing. arch. Ivan Sobotka | PROJEKCE  
Olbrachtova 735  
Poděbrady 290 01  
+420 602 122 338



Pohledy východní

1:200